




310 Bd Lambertmont
1030 Bruxelles
Tel : 02/242.80.61
secretariat@jazy.be


Domaine de l'Horizon

Maison 3 - Les Epis d'Or - Chaussée de Wavre 162 B - 1360 Perwez


Façade avant

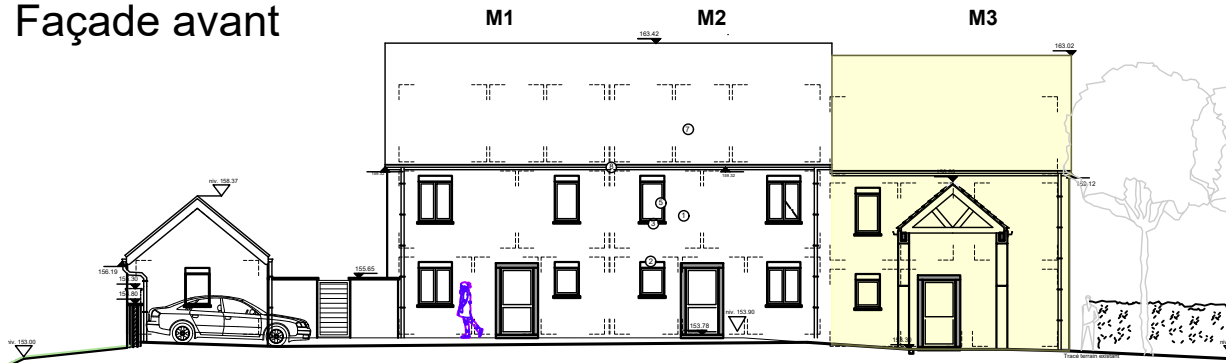


Pignon

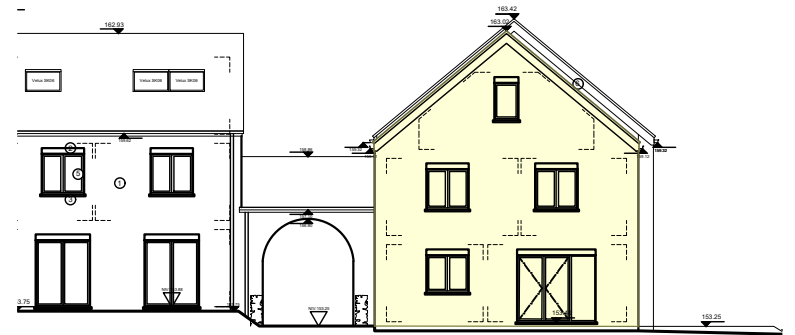


Façade arrière

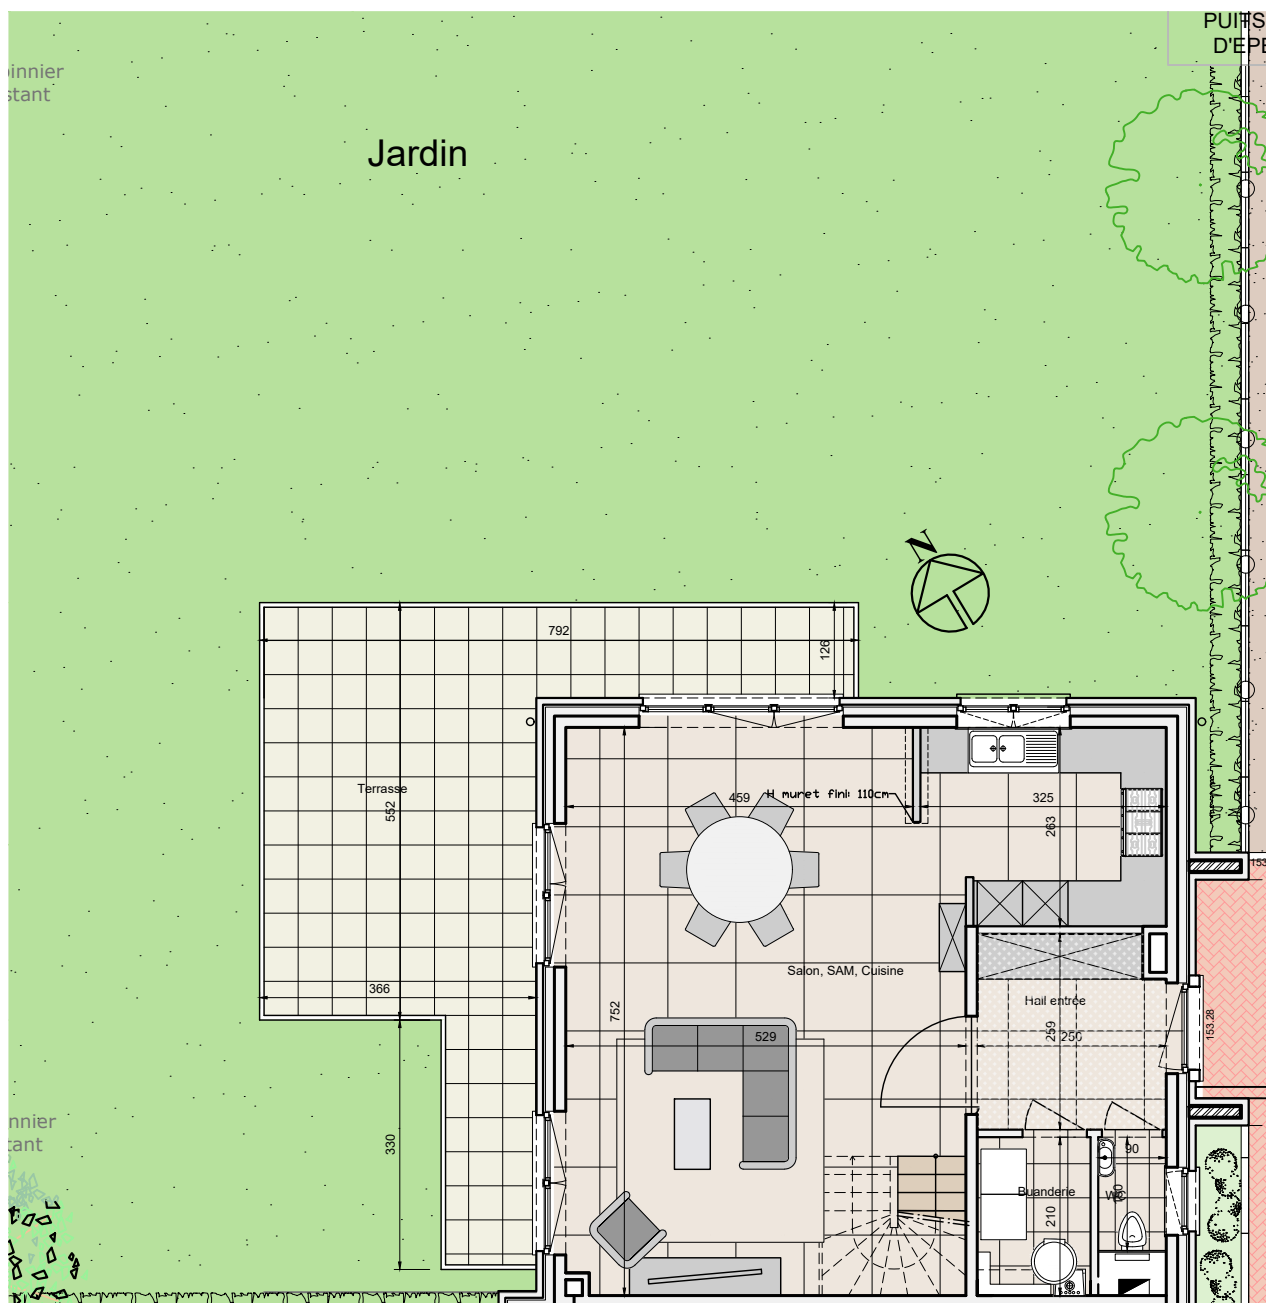

Rez-de-chaussée

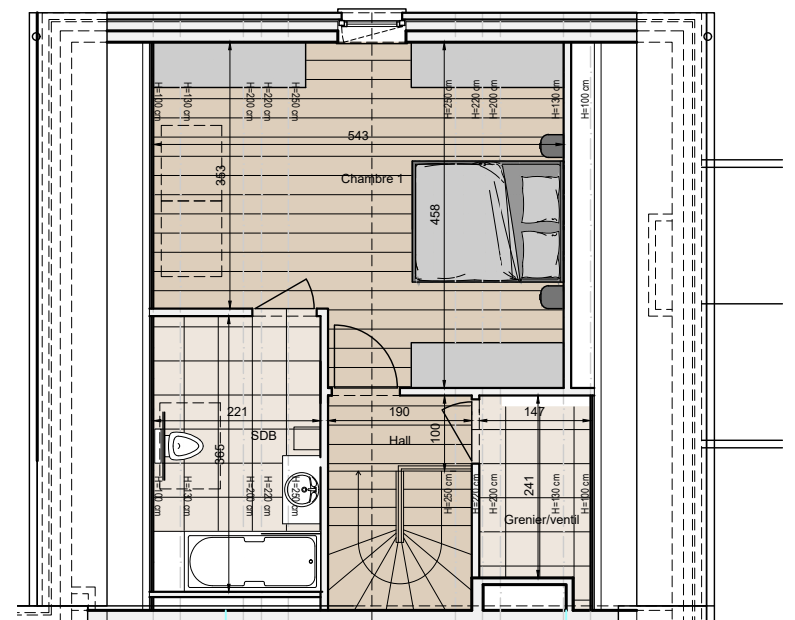

Etage 2

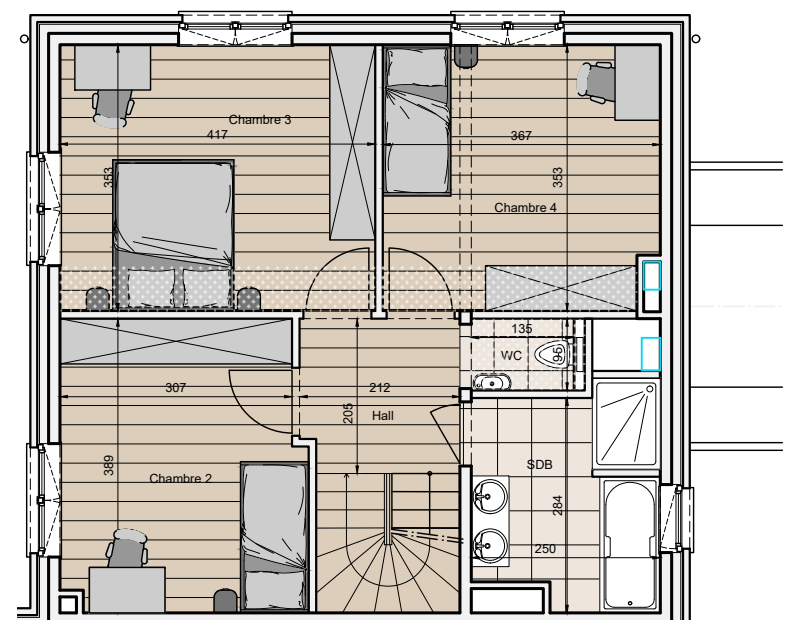

Etage 1

Document non contractuel - mobilier à titre indicatif - toutes les données, cotations & chiffres indiqués sur les plans sont approximatifs - le cahier des charges de vente prime sur les plans

Code de mesurage:
- Nu extérieur des murs de façades
- Axe des murs mitoyens
- Surface comptabilisée à partir d'une hauteur libre de 1,3m


Echelle

1/100

Date

17.01.2025

SURFACE DE VENTE : 181 m² - 4 chambres
TERRASSE : 30 m²
JARDIN PRIVATIF : 389m²

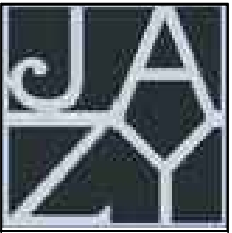

310 Bd Lambertmont
1030 Bruxelles
Tel : 02/242.80.61
secretariat@jazy.be


Domaine de l'Horizon

Maison 3 - Les Epis d'Or - Chaussée de Wavre 162 B - 1360 Perwez

Perspective 1



Situation

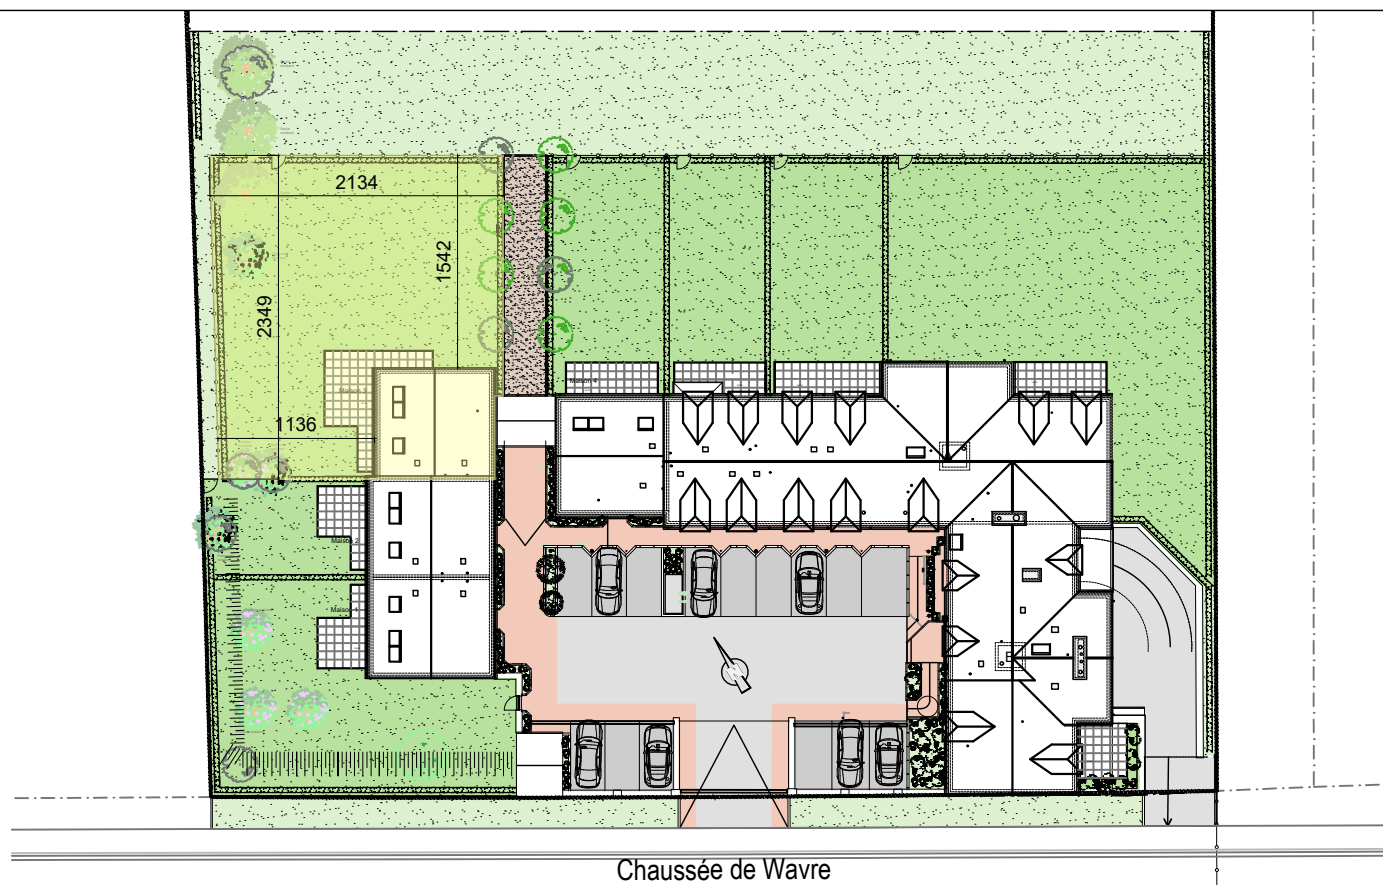

Perspective 2

