

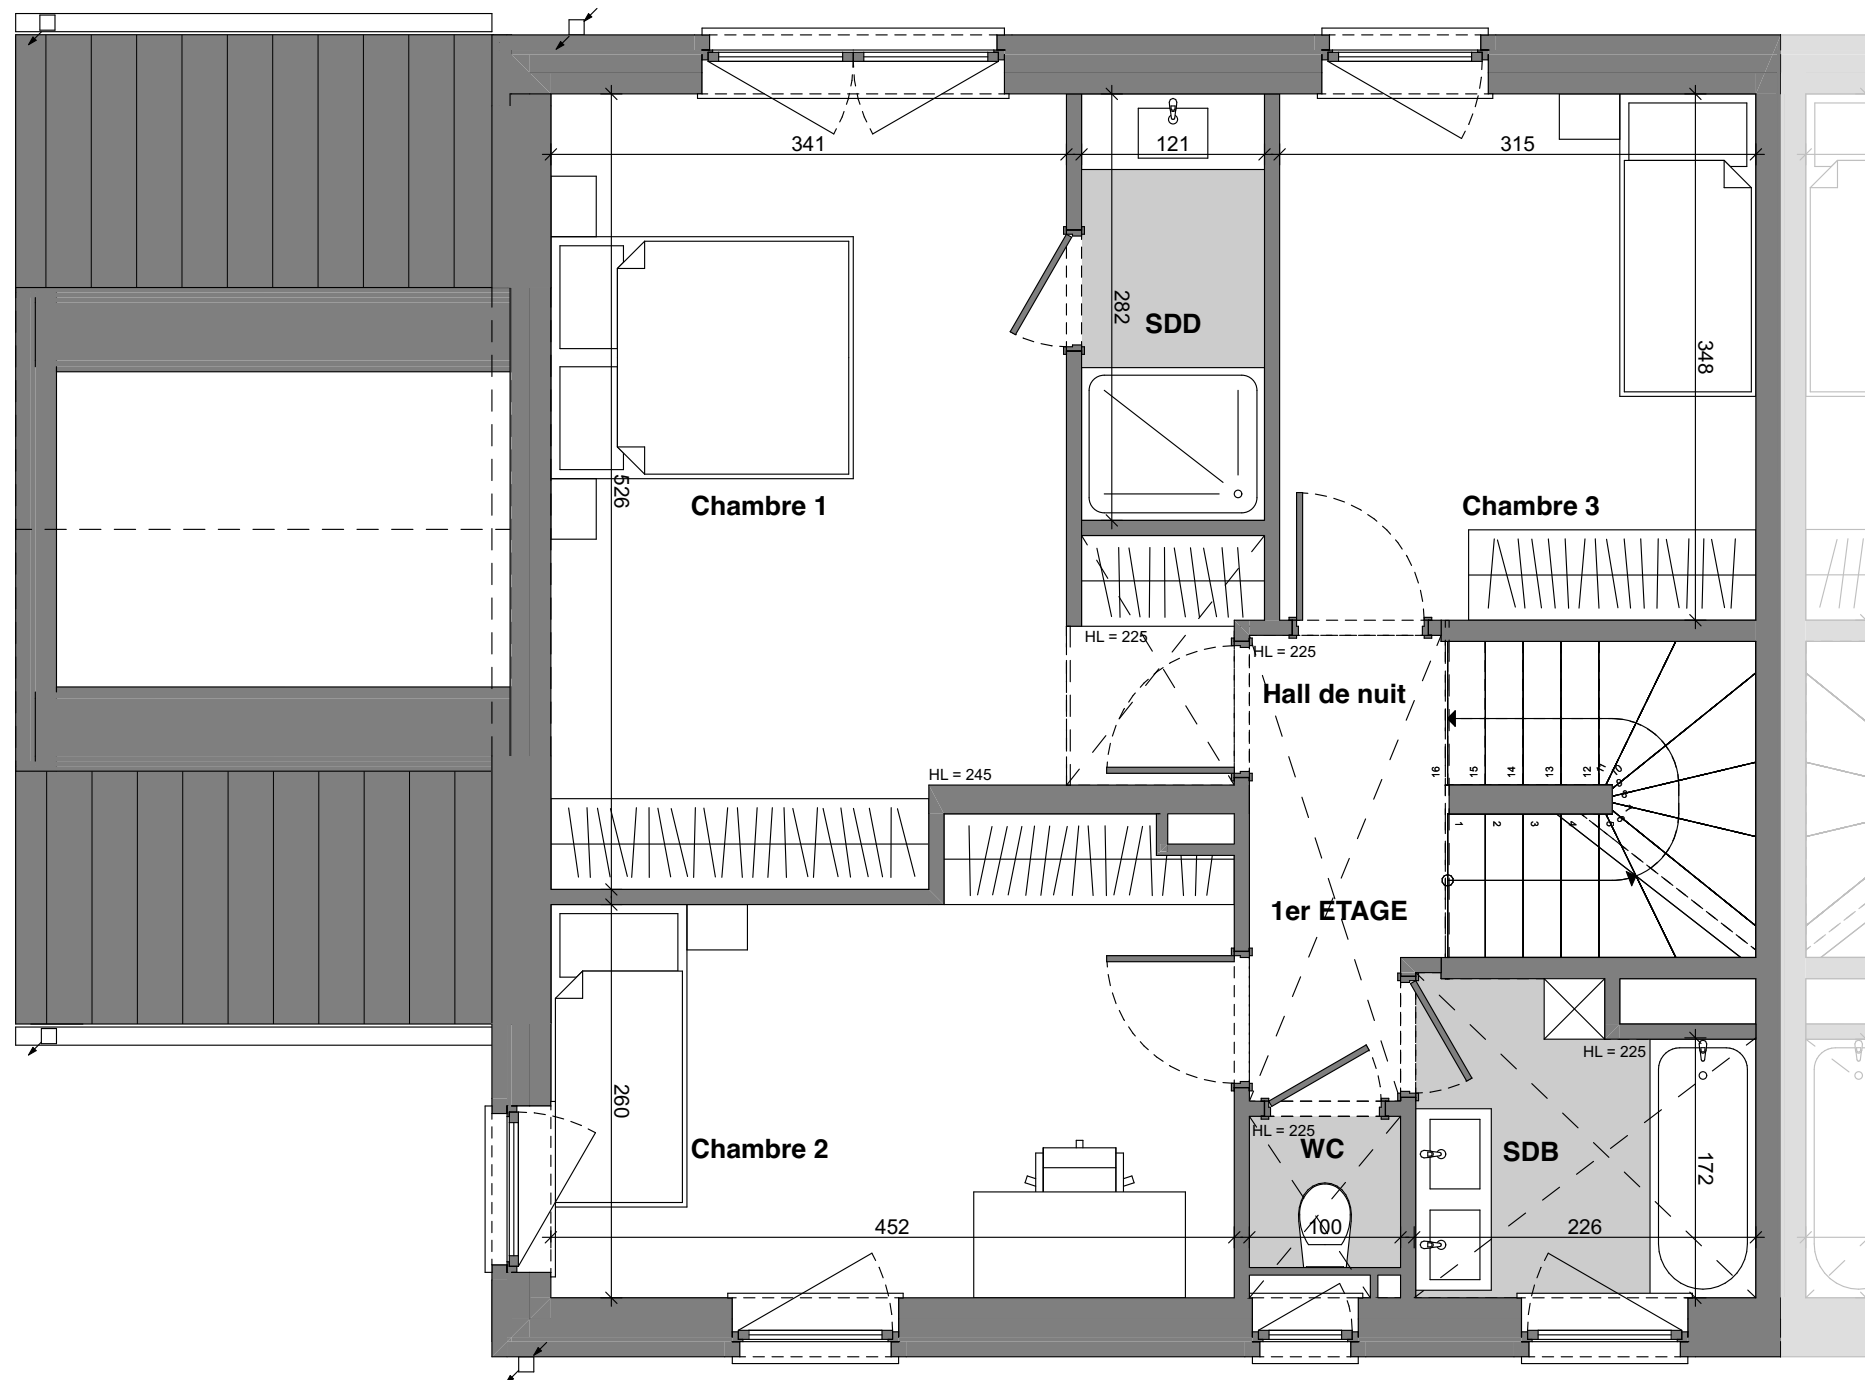
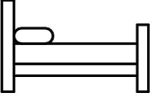


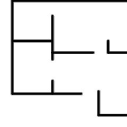

Maison - Lot 26		
1er étage		
 3	 2	 146,9 m ²
 +/- 321 m ²	 40,5 m ²	

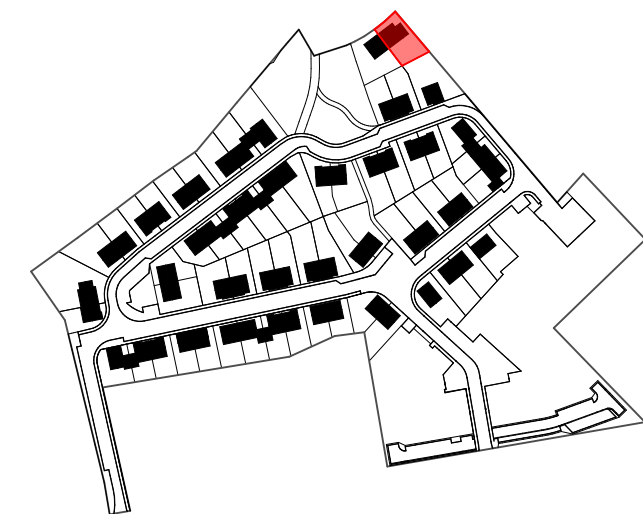

Entre l'avenue Wilmar et la rue de Seumay
1360 Perwez

 **EQUILIS**

Dourimmo s.a. (groupe Equilis)
Drève Richelle 161-D, Bte 19
1410 Waterloo
02 897 52 65 - info.belgium@equilis.net




MIS A JOUR LE : 8/12/21
POUR ACCORD :
DATE :




SIGNATURE :


AIDE
Architecture
Design
Environnement



* Document à titre d'information et non contractuel
* Mobilier, Machine à laver (ML) et Sèche-linge (SL) non fournis
* Les dimensions des cuisines et de leurs équipements sont données à titre d'information. Se référer aux plans contractuels des cuisines
* Des faux-plafonds complémentaires pourront être placés à certains endroits pour des raisons techniques.
* Dimensions (distances entre mur avant plafonnage) données à titre indicatif.

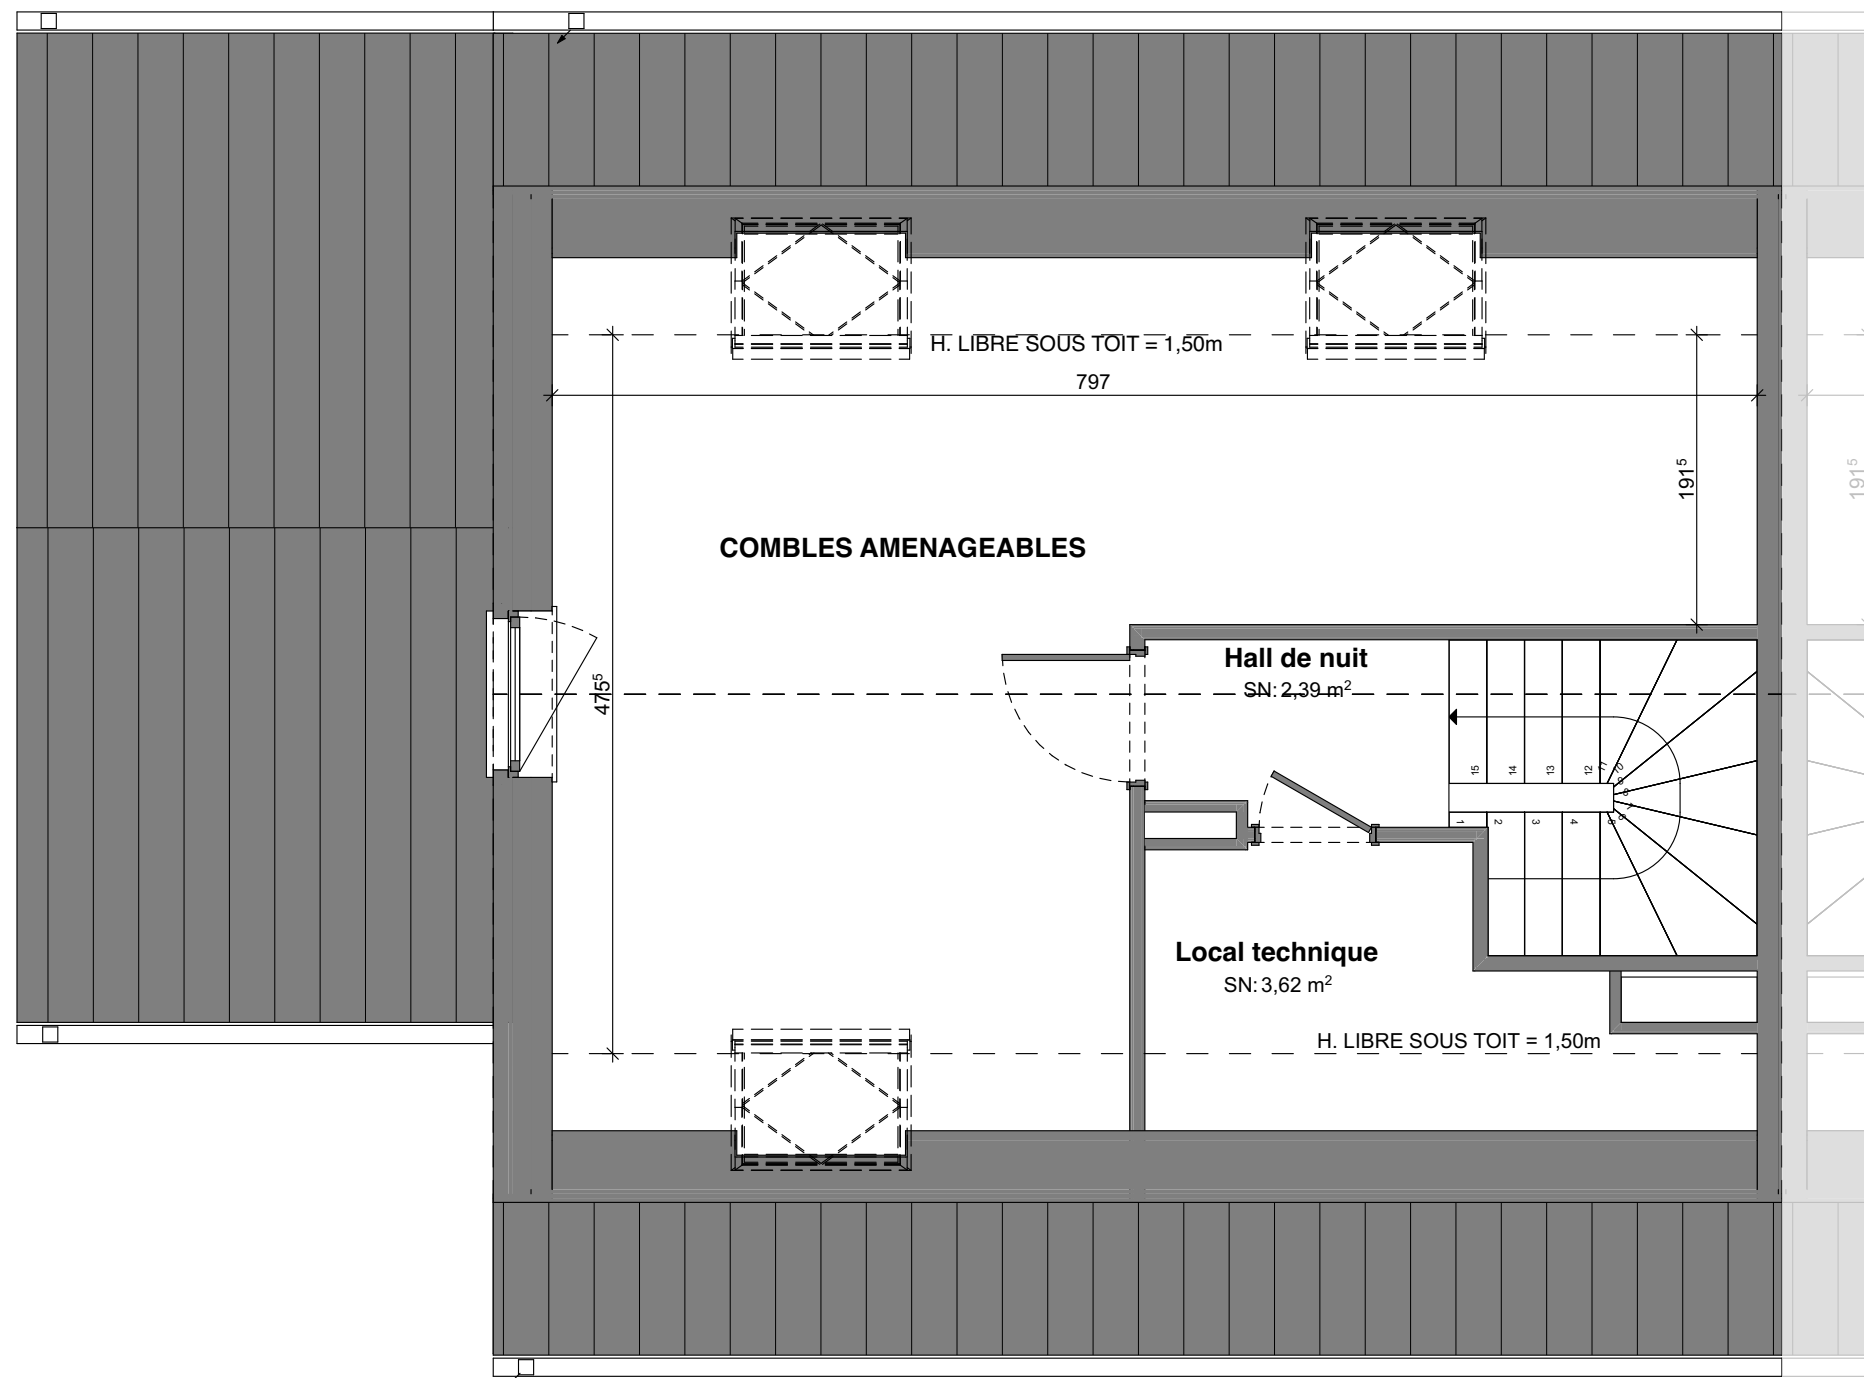

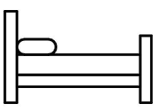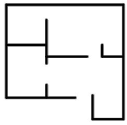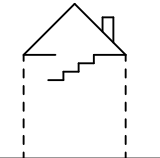Maison - Lot 26		
Comble		
 3	 2	 146,9 m²
 +/- 321 m²	 40,5 m²	

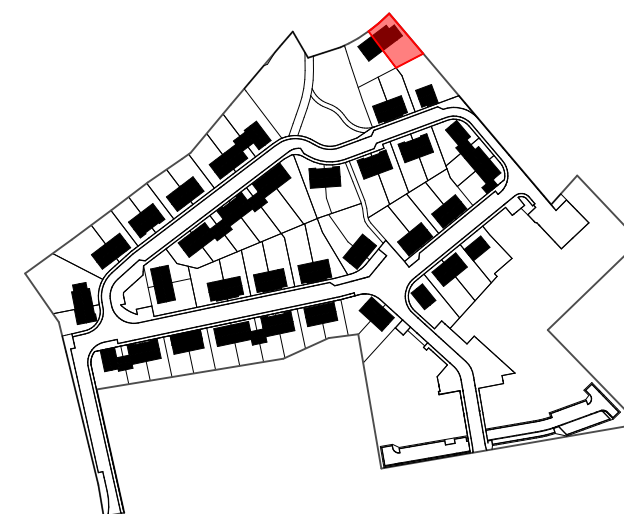

Entre l'avenue Wilmart et la rue de Seumay
1360 Perwez




Dourimmo s.a. (groupe Equilis)
Drève Richelle 161-D, Bte 19
1410 Waterloo
02 897 52 65 - info.belgium@equilis.net



MIS A JOUR LE : 8/12/21
POUR ACCORD :
DATE :





SIGNATURE :


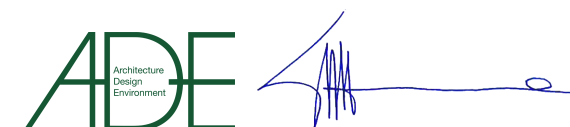


* Document à titre d'information et non contractuel
* Mobilier, Machine à laver (ML) et Sèche-linge (SL) non fournis
* Les dimensions des cuisines et de leurs équipements sont donnés à titre d'information. Se référer aux plans contractuels des cuisines
* Des faux-plafonds complémentaires pourront être placés à certains endroits pour des raisons techniques.
* Dimensions (distances entre mur avant plafonnage) données à titre indicatif.



 **l'Orée
de Seumay**

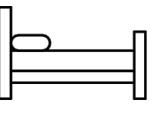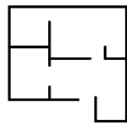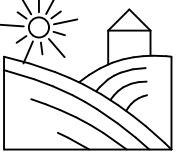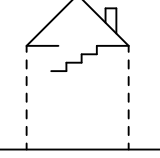Maison - Lot 26		
Façades		
 3	 2	 146,9 m ²
 +/- 321 m ²	 40,5 m ²	

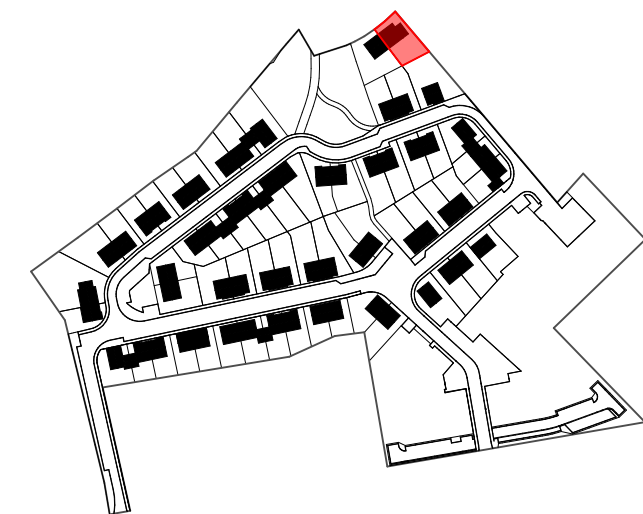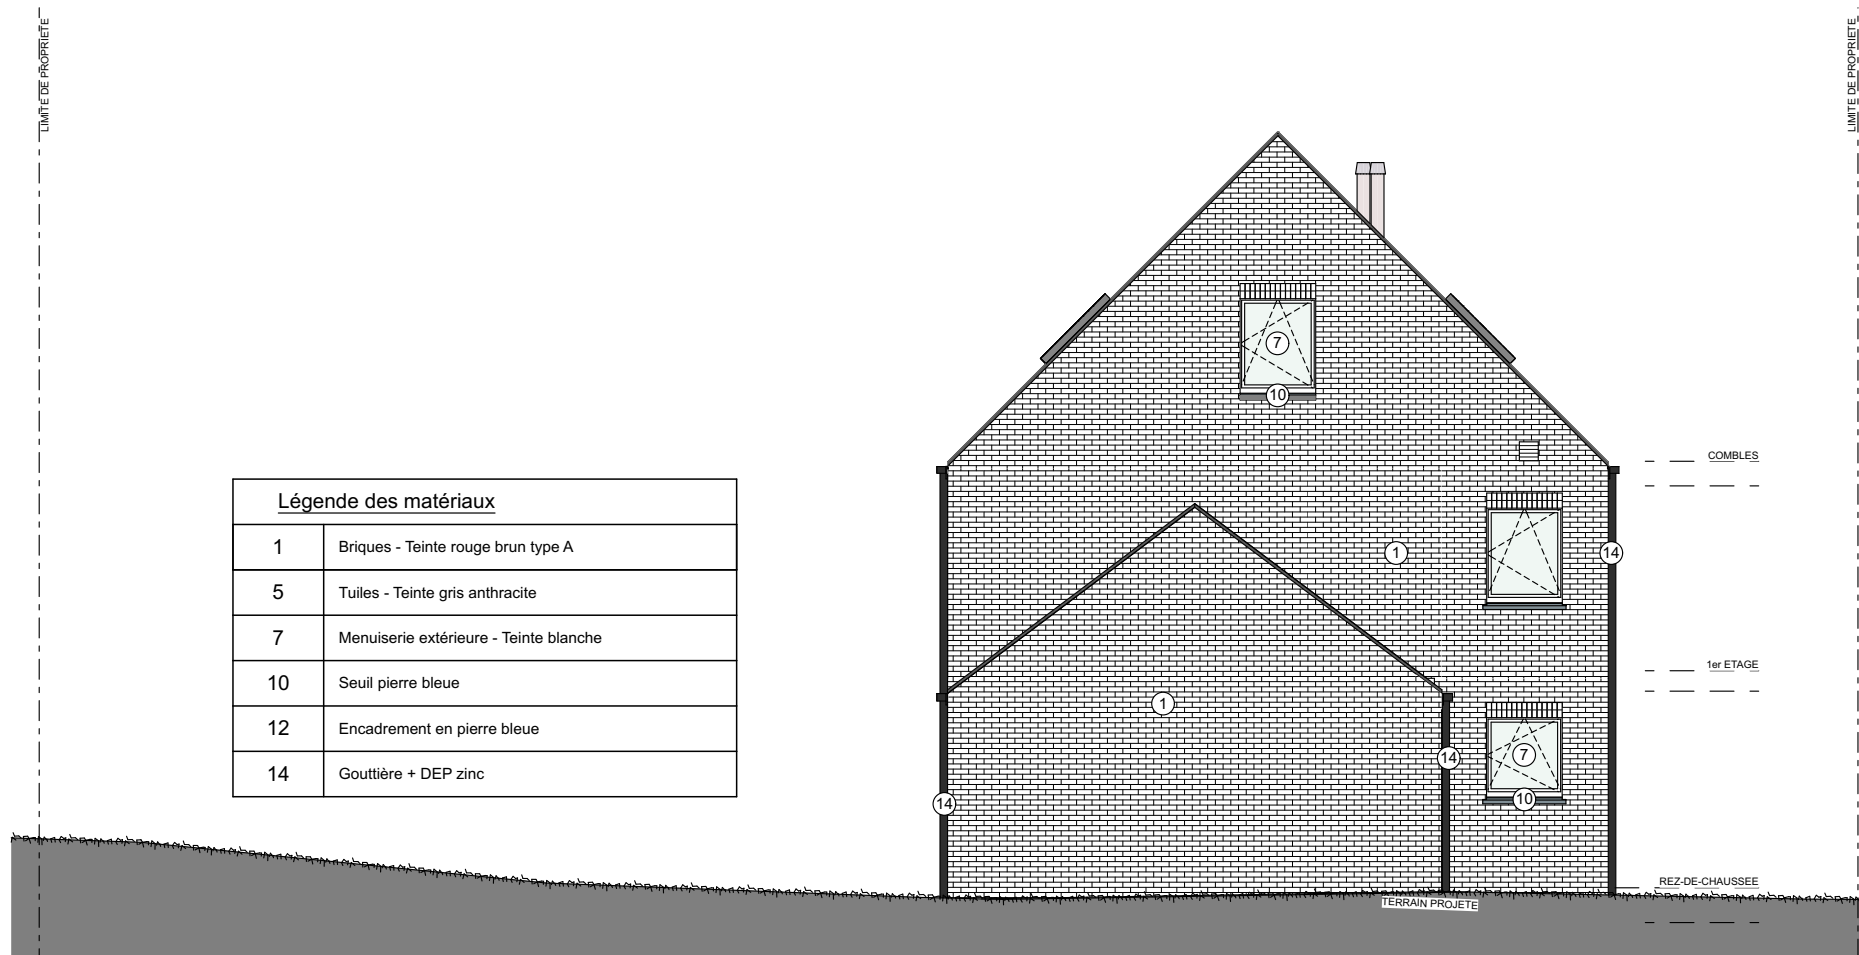


Entre l'avenue Wilmart et la rue de Seumay
1360 Perwez

 **EQUILIS**




Dourimmo s.a. (groupe Equilis)
Drève Richelle 161-D, Bte 19
1410 Waterloo
02 897 52 65 - info.belgium@equilis.net


MIS A JOUR LE : 8/12/21
POUR ACCORD :
DATE :

SIGNATURE :

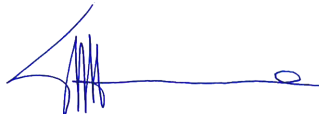* Document à titre d'information et non contractuel
* Mobilier, Machine à laver (ML) et Sèche-linge (SL) non fournis
* Les dimensions des cuisines et de leurs équipements sont donnés à titre d'information. Se référer aux plans contractuels des cuisines
* Des faux-plafonds complémentaires pourront être placés à certains endroits pour des raisons techniques.
* Dimensions (distances entre mur avant plafonnage) données à titre indicatif.

Maison - Lot 26		
Implantation		
 3	 2	 146,9 m²
 +/- 321 m²		 40,5 m²

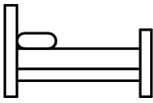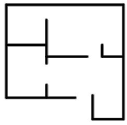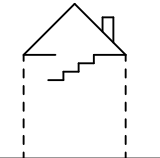

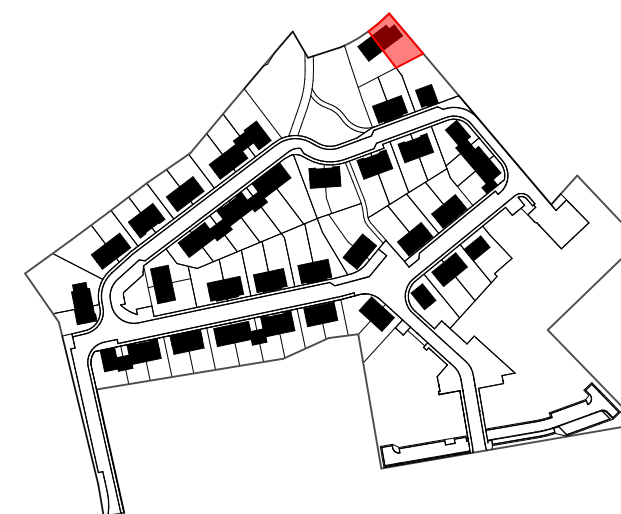Entre l'avenue Wilmart et la rue de Seumay
1360 Perwez



Dourimmo s.a. (groupe Equilis)

Drève Richelle 161-D, Bte 19
1410 Waterloo

02 897 52 65 - info.belgium@equilis.net


* Document à titre d'information et non contractuel
 * Mobilier, Machine à laver (ML) et Sèche-linge (SL) non fournis
 * Les dimensions des cuisines et de leurs équipements sont donnés à titre d'information. Se référer aux plans contractuels des cuisines
 * Des faux-plafonds complémentaires pourront être placés à certains endroits pour des raisons techniques.
 * Dimensions (distances entre mur avant plafonnage) données à titre indicatif.






MIS A JOUR LE : 8/12/21
 POUR ACCORD :
 DATE :

SIGNATURE :



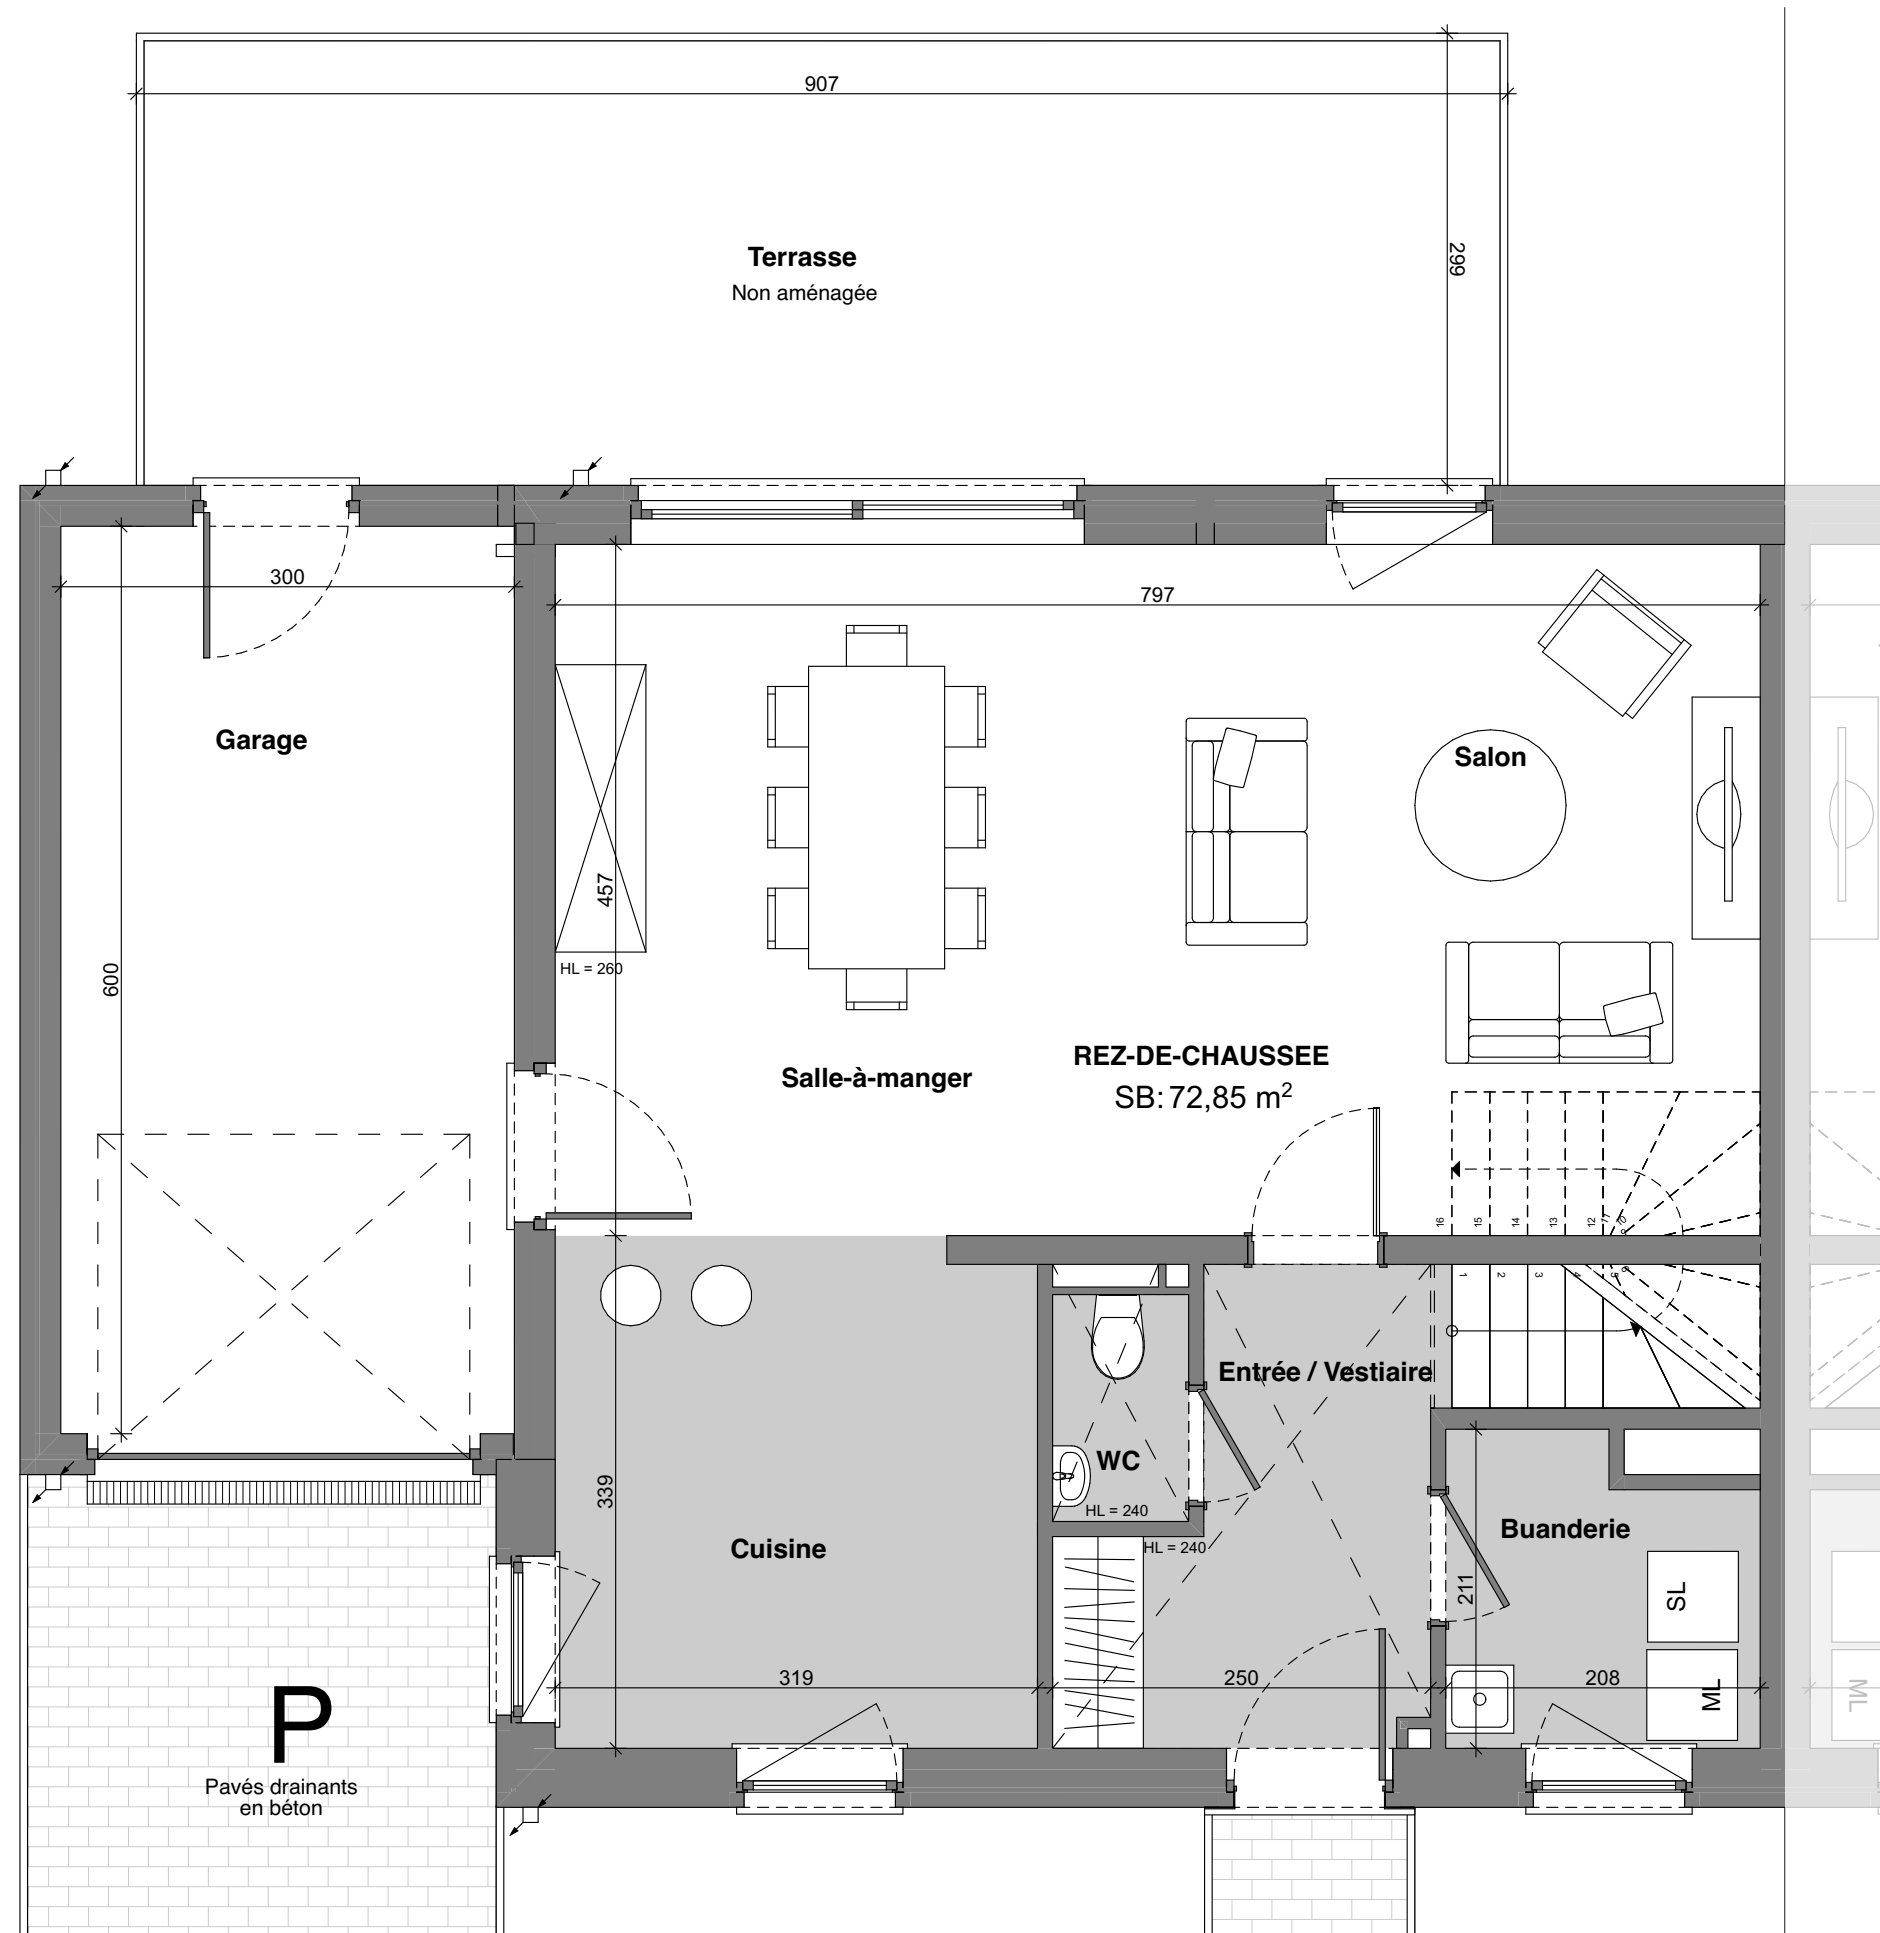

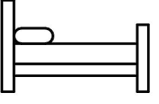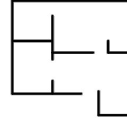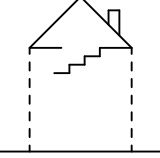Maison - Lot 26		
Rez-de-chaussée		
 3	 2	 146,9 m ²
 +/- 321 m ²	 40,5 m ²	



Entre l'avenue Wilmart et la rue de Seumay
1360 Perwez



Dourimmo s.a. (groupe Equilis)

Drève Richelle 161-D, Bte 19

1410 Waterloo

02 897 52 65 - info.belgium@equilis.net

MIS A JOUR LE : 8/12/21

POUR ACCORD :

DATE :

SIGNATURE :

AIDE
Architecture
Design
Environnement

* Document à titre d'information et non contractuel
* Mobilier, Machine à laver (ML) et Sèche-linge (SL) non fournis
* Les dimensions des cuisines et de leurs équipements sont données à titre d'information. Se référer aux plans contractuels des cuisines
* Des faux-plafonds complémentaires pourront être placés à certains endroits pour des raisons techniques.
* Dimensions (distances entre mur avant plafonnage) données à titre indicatif.