
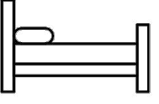
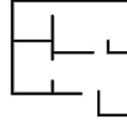
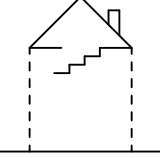


l'Orée de Seumay

Maison - Lot 46		
Rez-de-chaussée		
 3	 1	 134,9m ²
 +/- 263m ²	 32,3m ²	

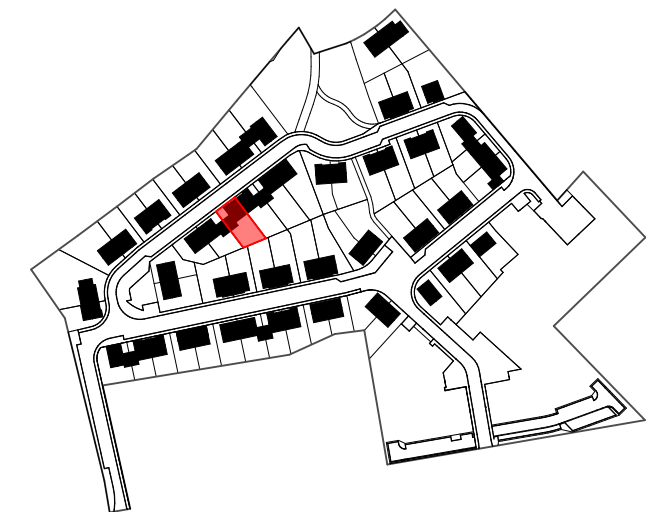


Entre l'avenue Wilmart et la rue de Seumay
1360 Perwez

 **EQUILIS**

Dourimmo s.a. (groupe Equilis)

Drève Richelle 161-D, Bte 19
1410 Waterloo

02 897 52 65 - info.belgium@equilis.net

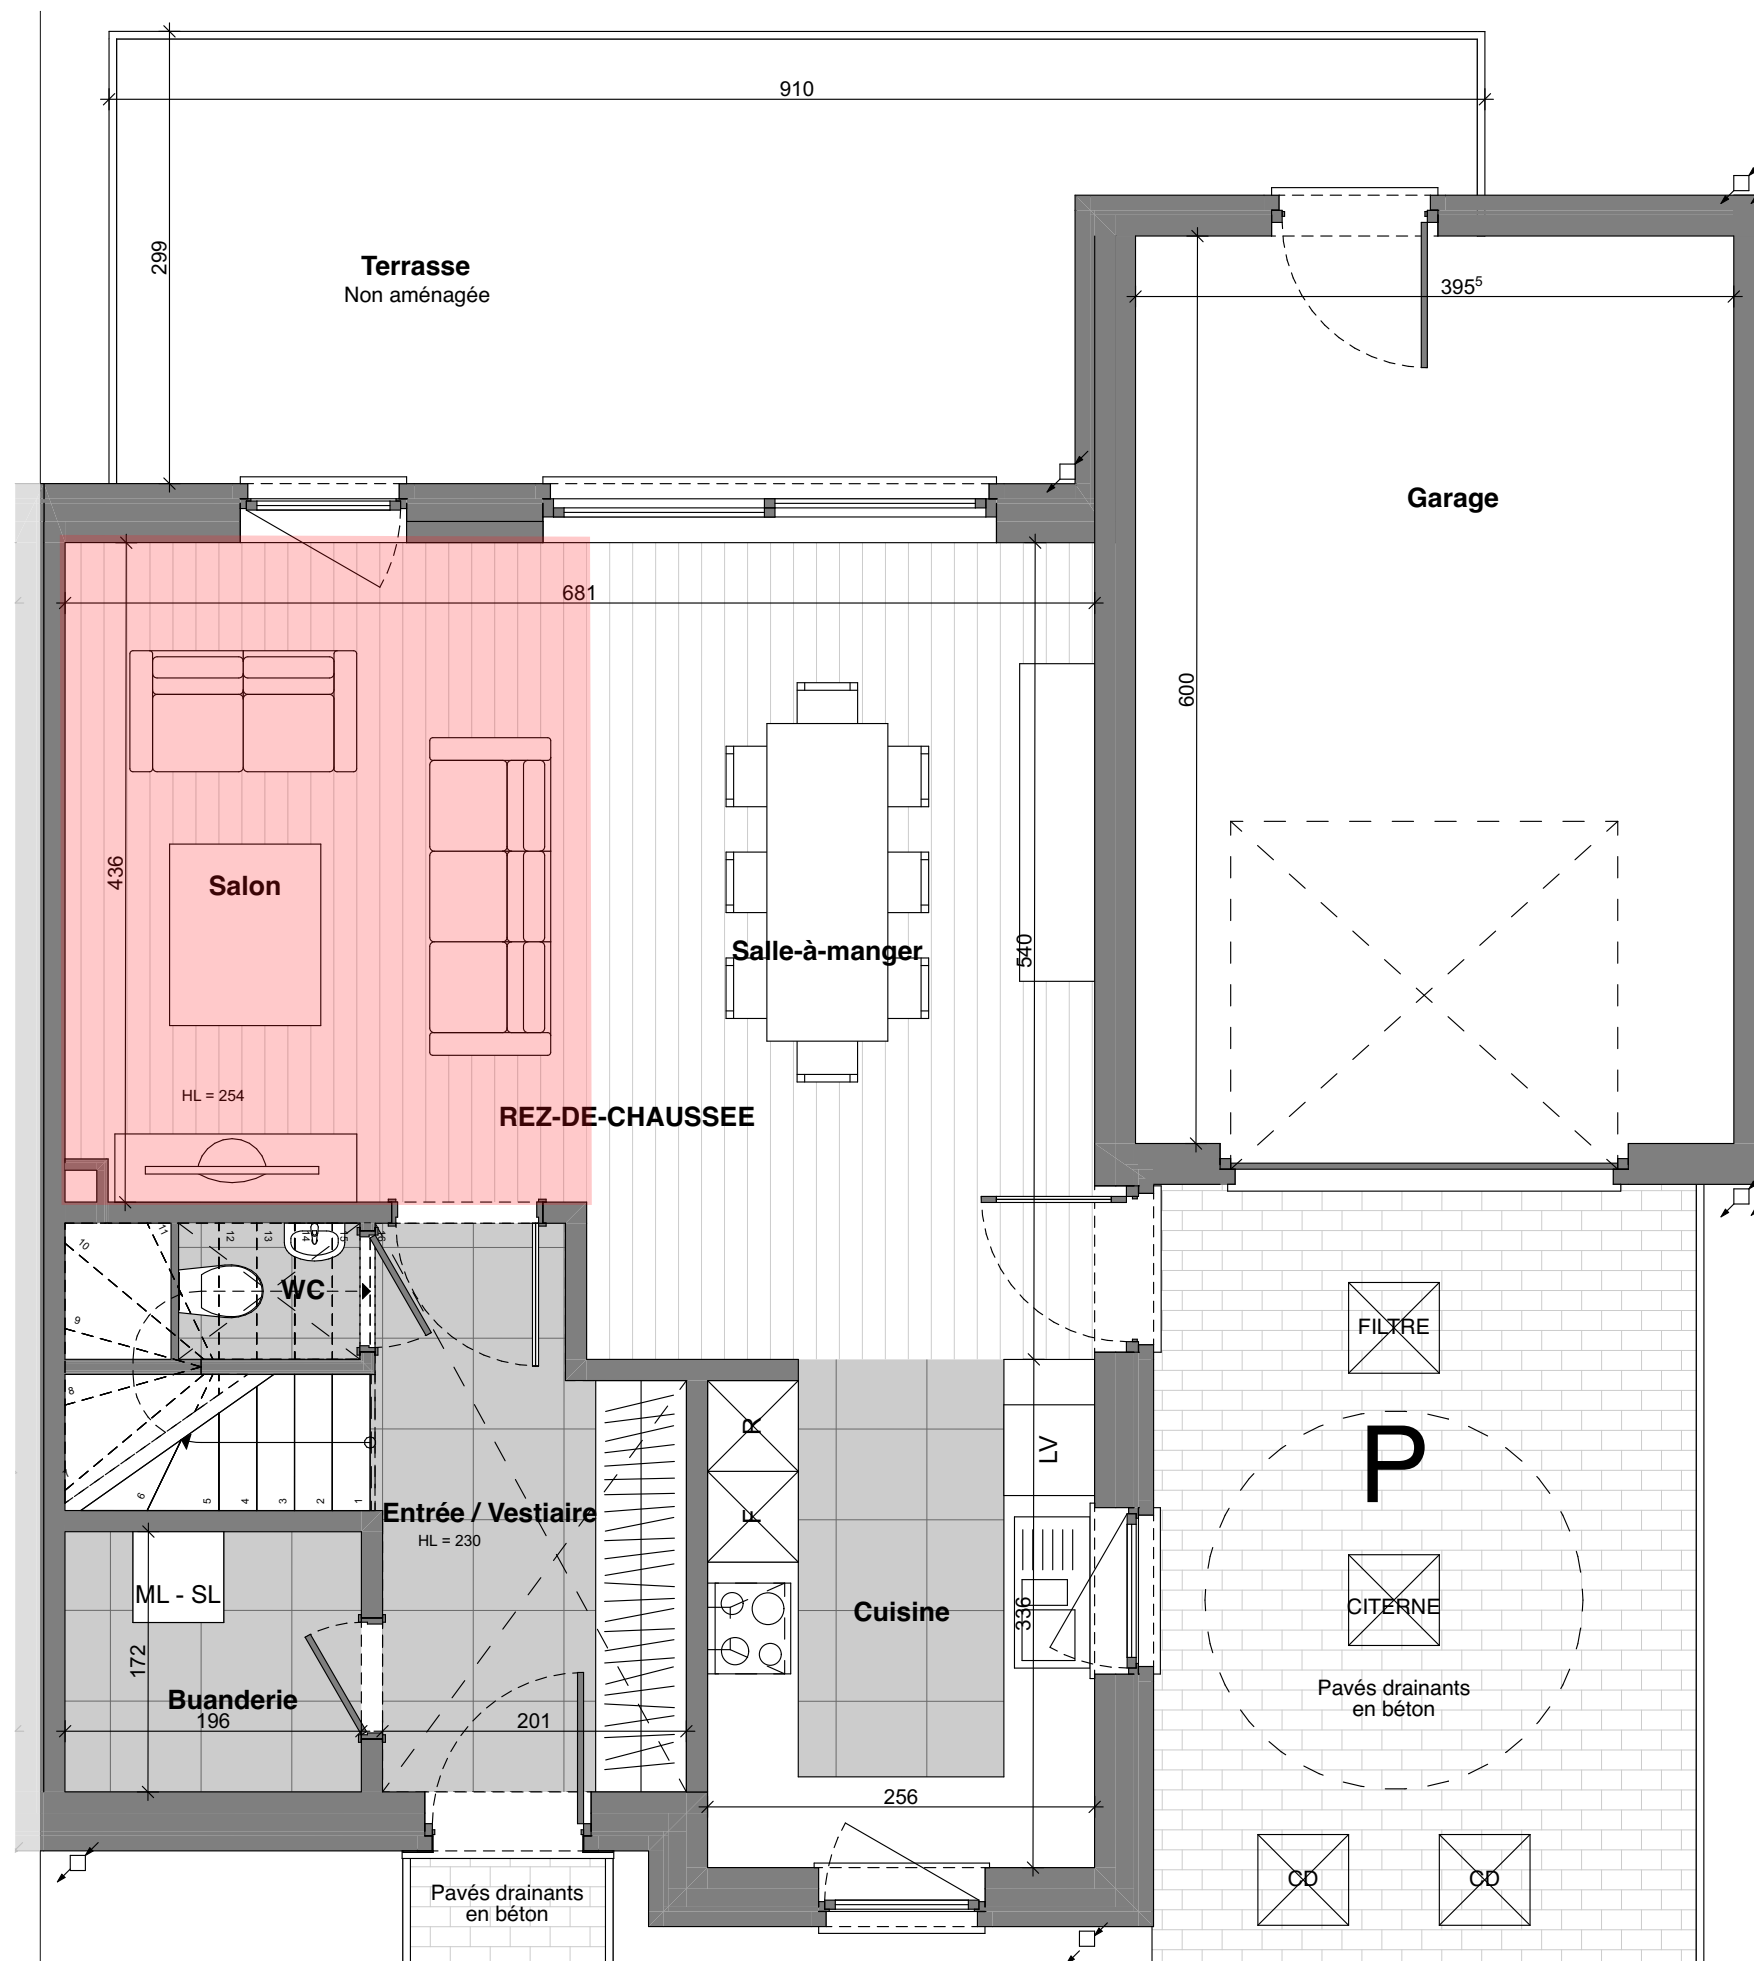

MIS A JOUR LE : 13/03/23


POUR ACCORD :




DATE :


SIGNATURE :

AIDE
Architecture
Design
Environnement

* Document à titre d'information et non contractuel
* Mobilier, Machine à laver (ML) et Sèche-linge (SL) non fournis
* Les dimensions des cuisines et de leurs équipements sont données à titre d'information. Se référer aux plans contractuels des cuisines
* Des faux-plafonds complémentaires pourront être placés à certains endroits pour des raisons techniques.
* Dimensions (distances entre mur avant plafonnage) données à titre indicatif.

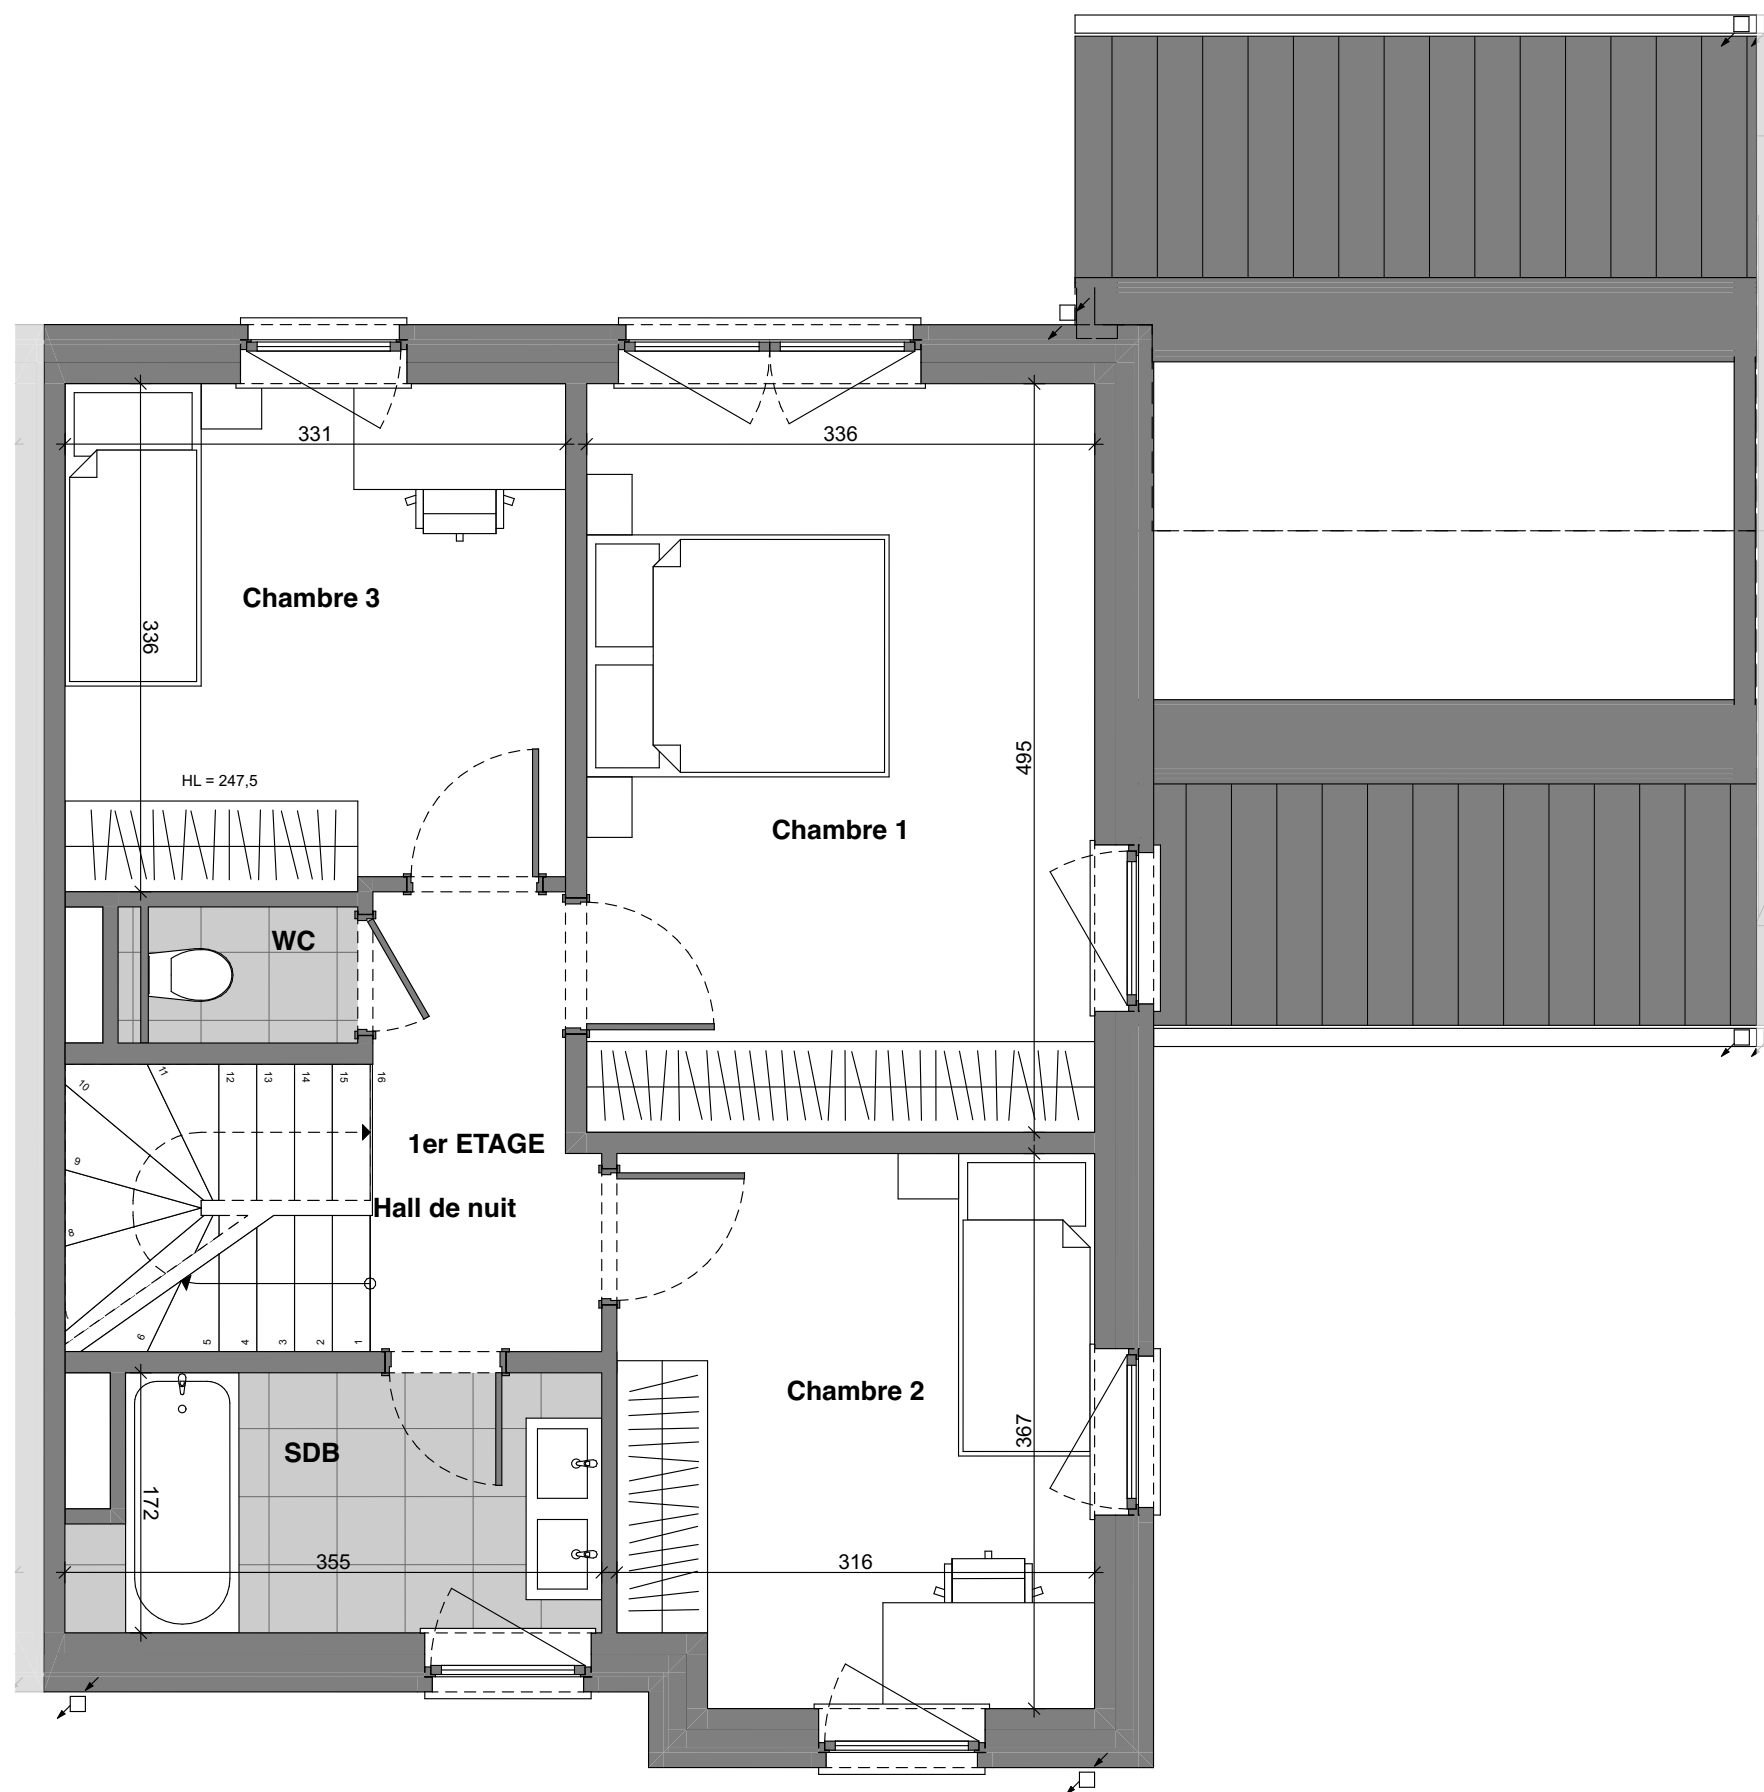

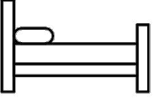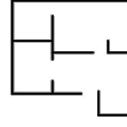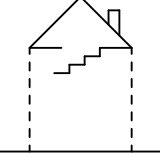Maison - Lot 46		
1er étage		
 3	 1	 134,9m ²
 +/- 263m ²	 32,3m ²	

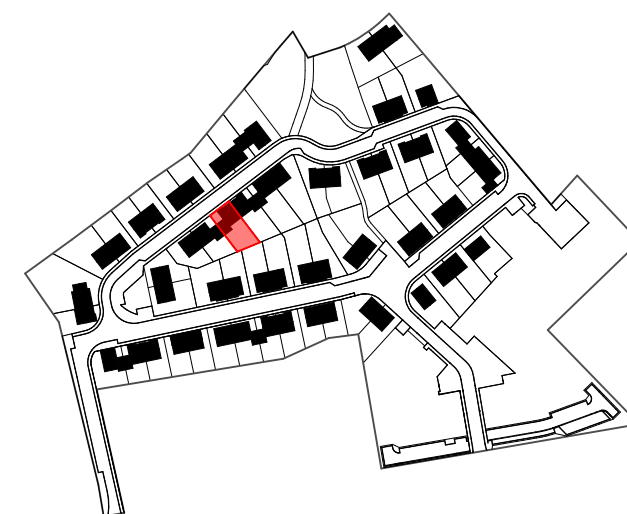

Entre l'avenue Wilmart et la rue de Seumay
1360 Perwez



Dourimmo s.a. (groupe Equilis)
Drève Richelle 161-D, Bte 19
1410 Waterloo
02 897 52 65 - info.belgium@equilis.net


* Document à titre d'information et non contractuel
 * Mobilier, Machine à laver (ML) et Sèche-linge (SL) non fournis
 * Les dimensions des cuisines et de leurs équipements sont donnés à titre d'information. Se référer aux plans contractuels des cuisines
 * Des faux-plafonds complémentaires pourront être placés à certains endroits pour des raisons techniques.
 * Dimensions (distances entre mur avant plafonnage) données à titre indicatif.






MIS A JOUR LE : 13/03/23
POUR ACCORD :
DATE :

SIGNATURE :



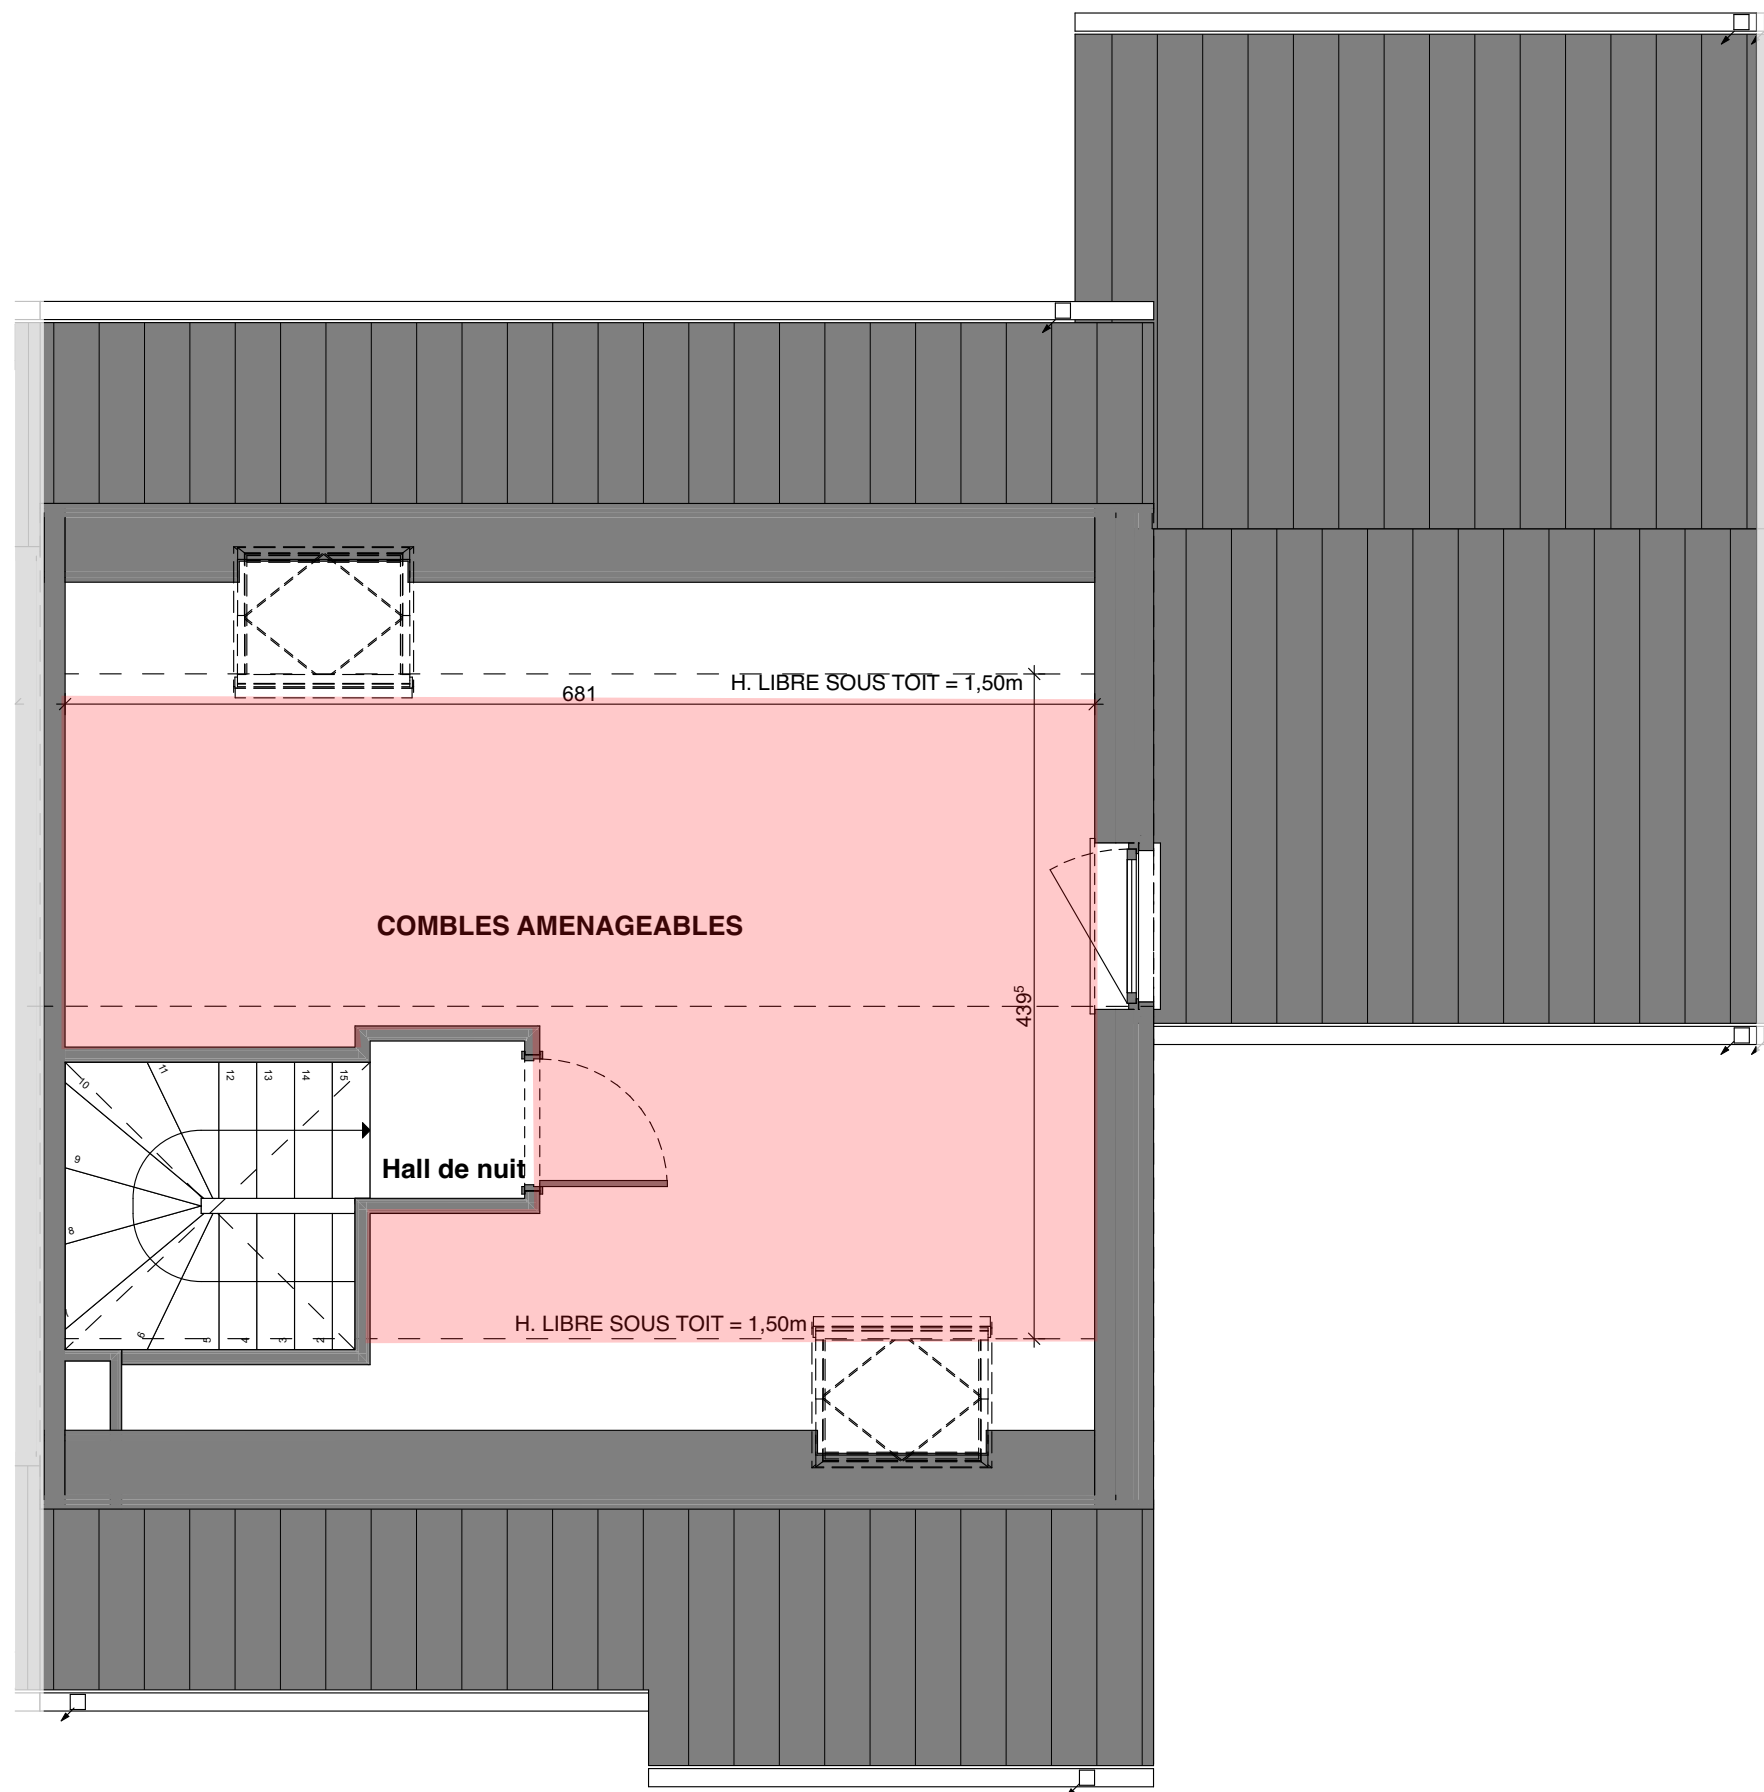

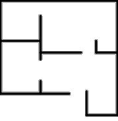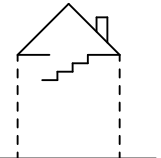Maison - Lot 46		
Comble		
 3	 1	 134,9m ²
 +/- 263m ²	 32,3m ²	

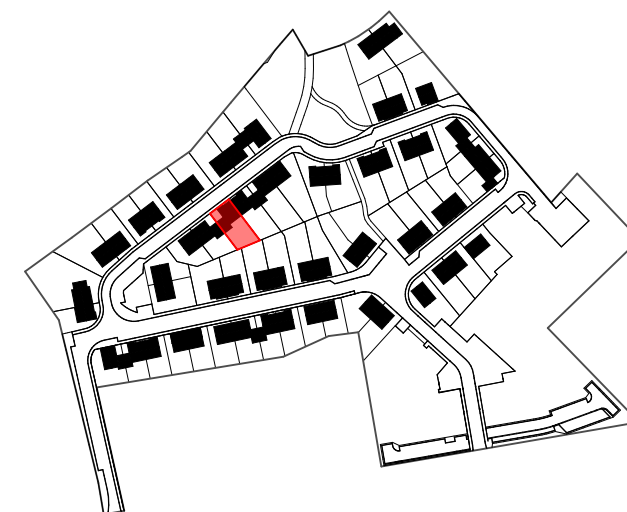

Entre l'avenue Wilmart et la rue de Seumay
1360 Perwez



Dourimmo s.a. (groupe Equilis)
Drève Richelle 161-D, Bte 19
1410 Waterloo
02 897 52 65 - info.belgium@equilis.net







MIS A JOUR LE : 13/03/23
POUR ACCORD :
DATE :

SIGNATURE :



* Document à titre d'information et non contractuel
 * Mobilier, Machine à laver (ML) et Sèche-linge (SL) non fournis
 * Les dimensions des cuisines et de leurs équipements sont donnés à titre d'information. Se référer aux plans contractuels des cuisines
 * Des faux-plafonds complémentaires pourront être placés à certains endroits pour des raisons techniques.
 * Dimensions (distances entre mur avant plafonnage) données à titre indicatif.

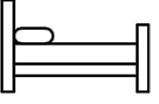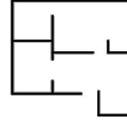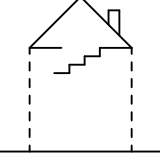Maison - Lot 46		
Façades		
 3	 1	 134,9m ²
 +/- 263m ²	 32,3m ²	



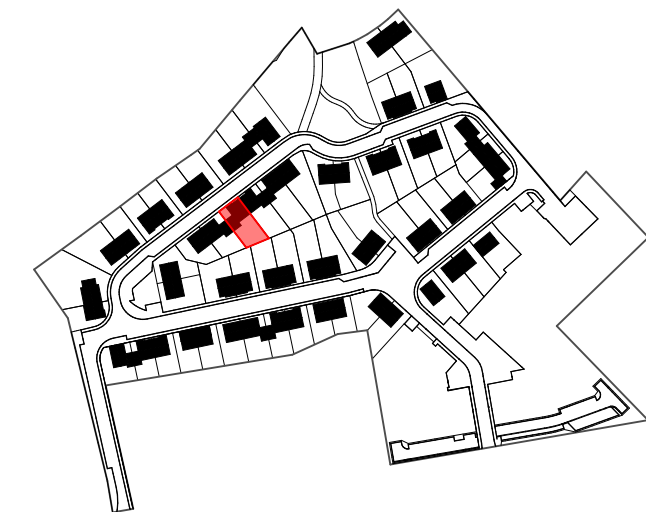


Entre l'avenue Wilmart et la rue de Seumay
1360 Perwez



Dourimmo s.a. (groupe Equilis)
Drève Richelle 161-D, Bte 19
1410 Waterloo
02 897 52 65 - info.belgium@equilis.net

* Document à titre d'information et non contractuel
* Mobilier, Machine à laver (ML) et Sèche-linge (SL) non fournis
* Les dimensions des cuisines et de leurs équipements sont donnés à titre d'information. Se référer aux plans contractuels des cuisines
* Des faux-plafonds complémentaires pourront être placés à certains endroits pour des raisons techniques.
* Dimensions (distances entre mur avant plafonnage) données à titre indicatif.

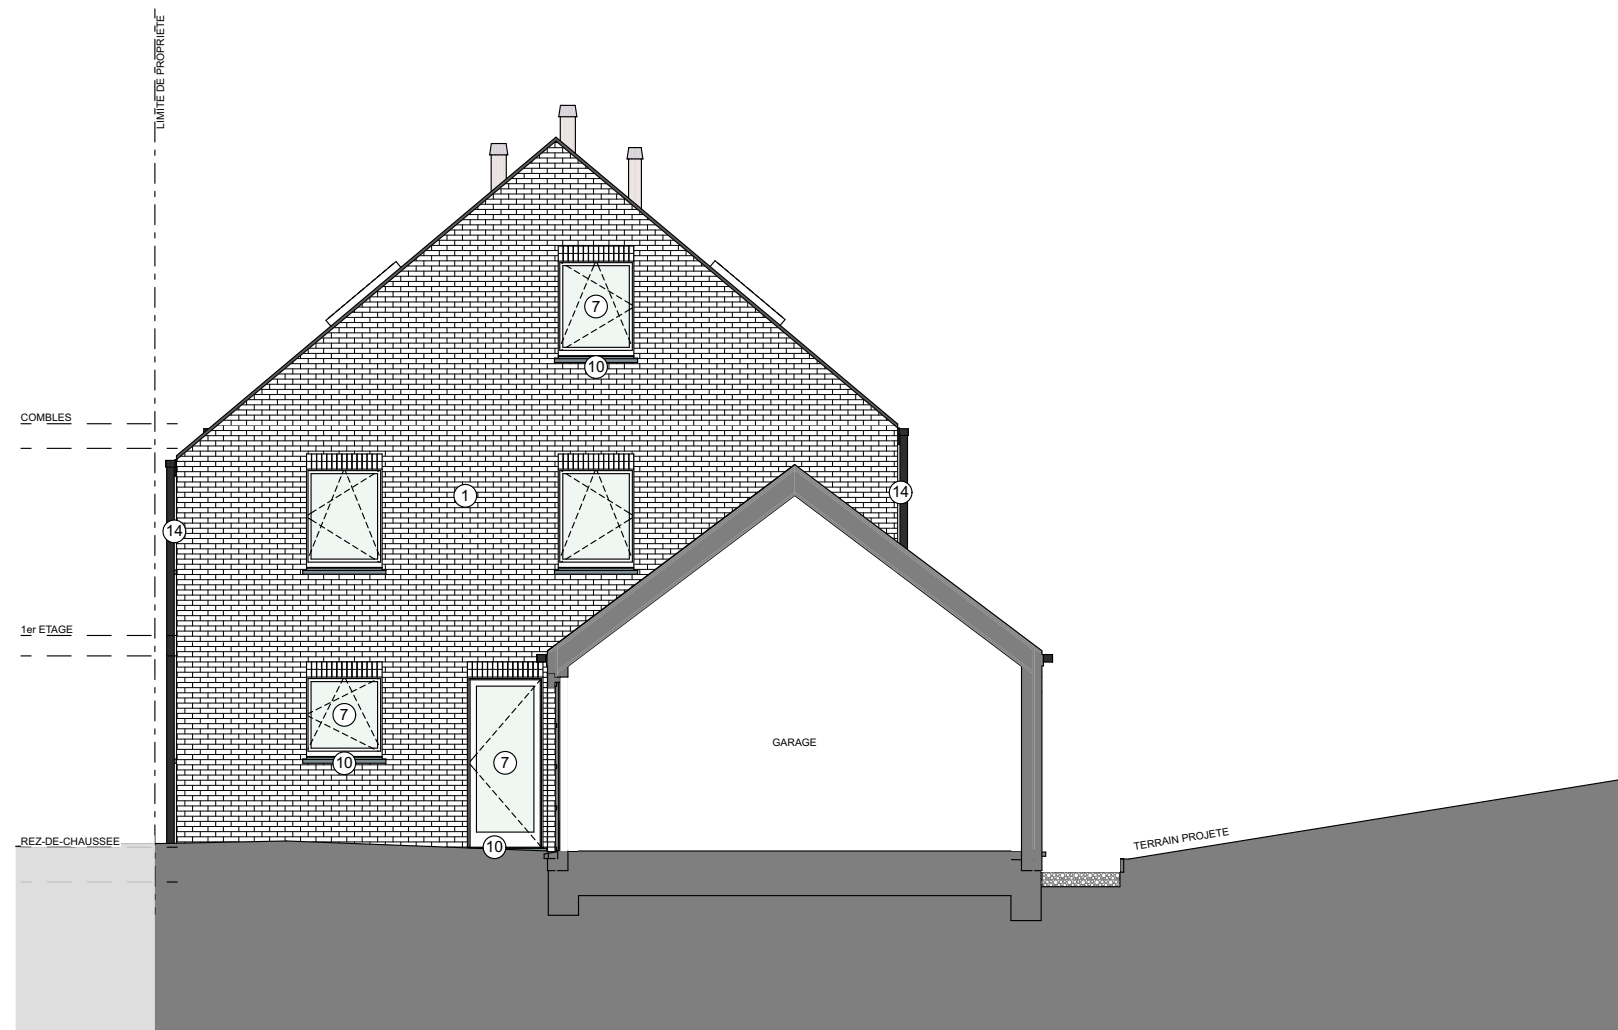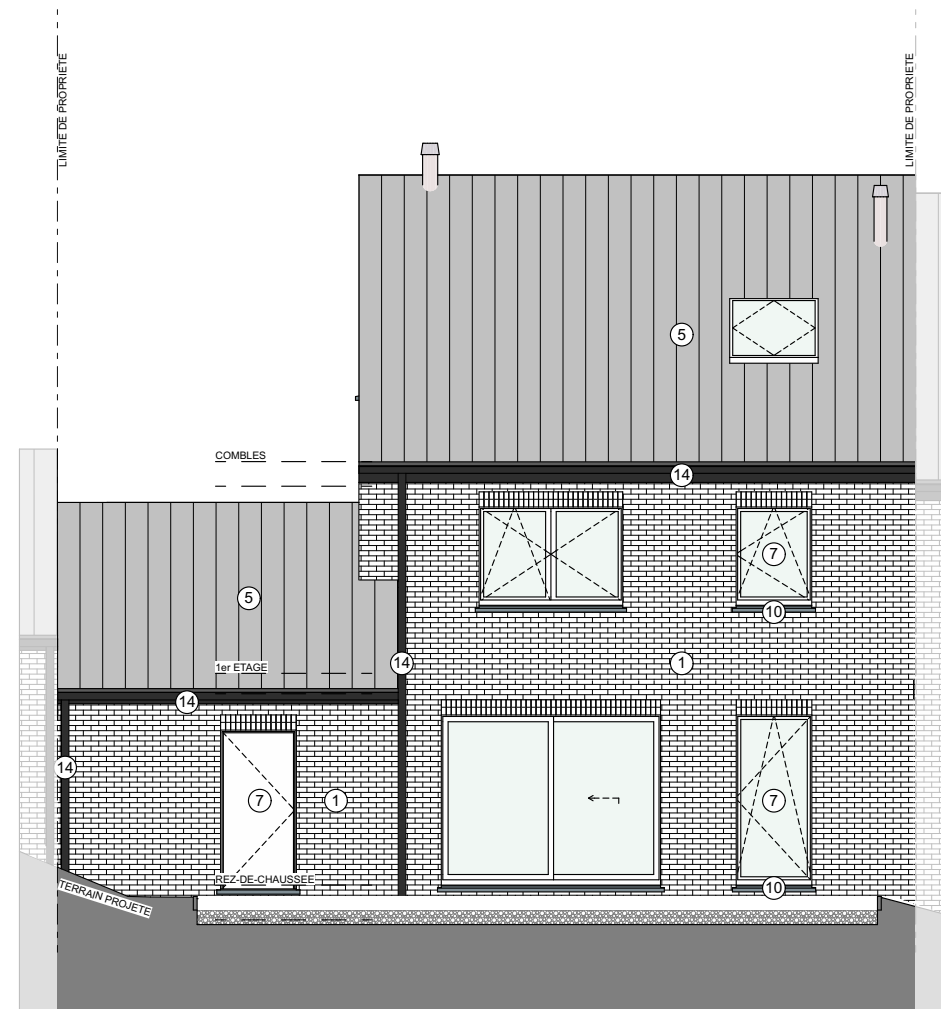
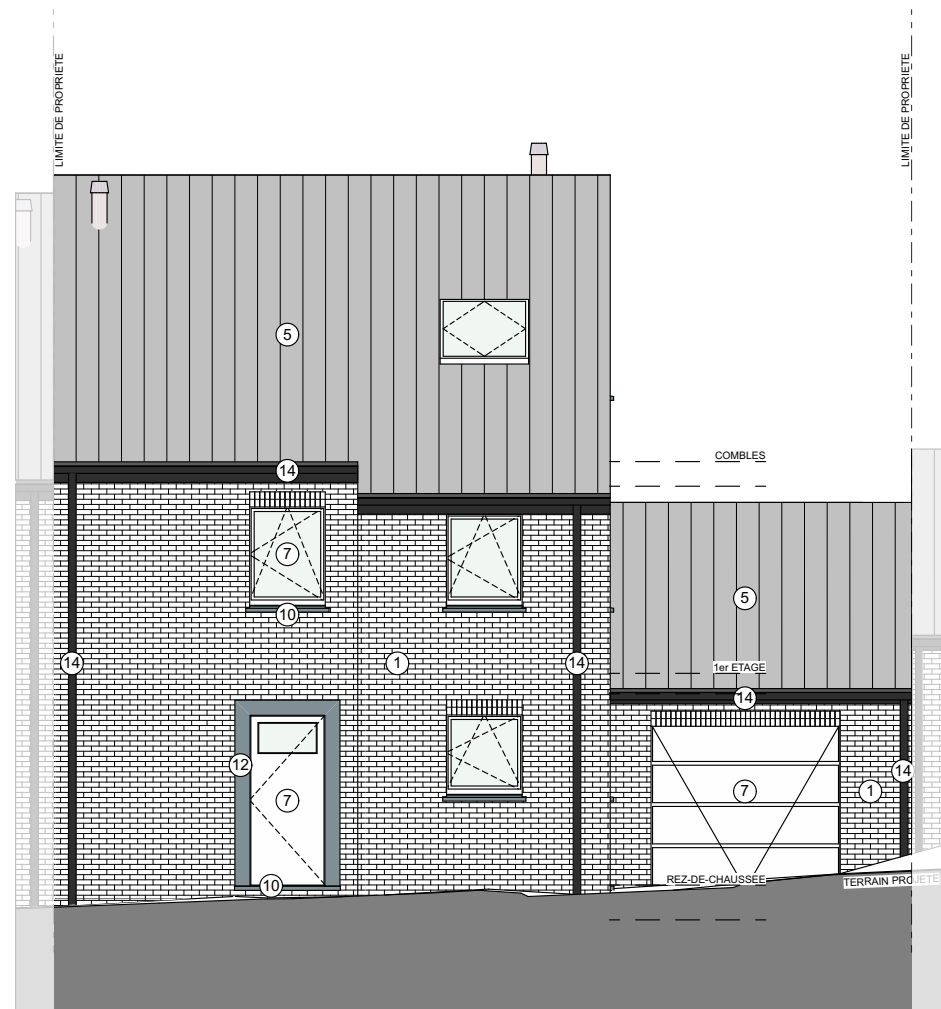



Légende des matériaux	
①	Briques - Teinte rouge brun type A
⑤	Tuiles - Teinte gris anthracite
⑦	Menuiserie extérieure - Teinte blanche
⑩	Seuil pierre bleue
⑫	Encadrement en pierre bleue
⑭	Gouttière + DEP zinc

MIS A JOUR LE : 13/03/23
POUR ACCORD :
DATE :

SIGNATURE :

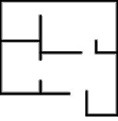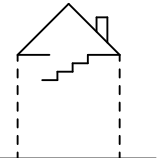

Maison - Lot 46		
Implantation		
 3	 1	 134,9m ²
 +/- 263m ²		 32,3m ²

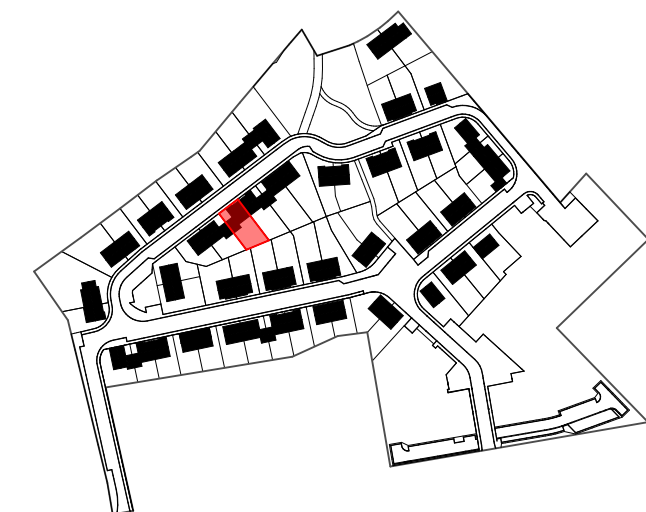

Entre l'avenue Wilmart et la rue de Seumay
1360 Perwez




Dourimmo s.a. (groupe Equilis)

Drève Richelle 161-D, Bte 19

1410 Waterloo

02 897 52 65 - info.belgium@equilis.net

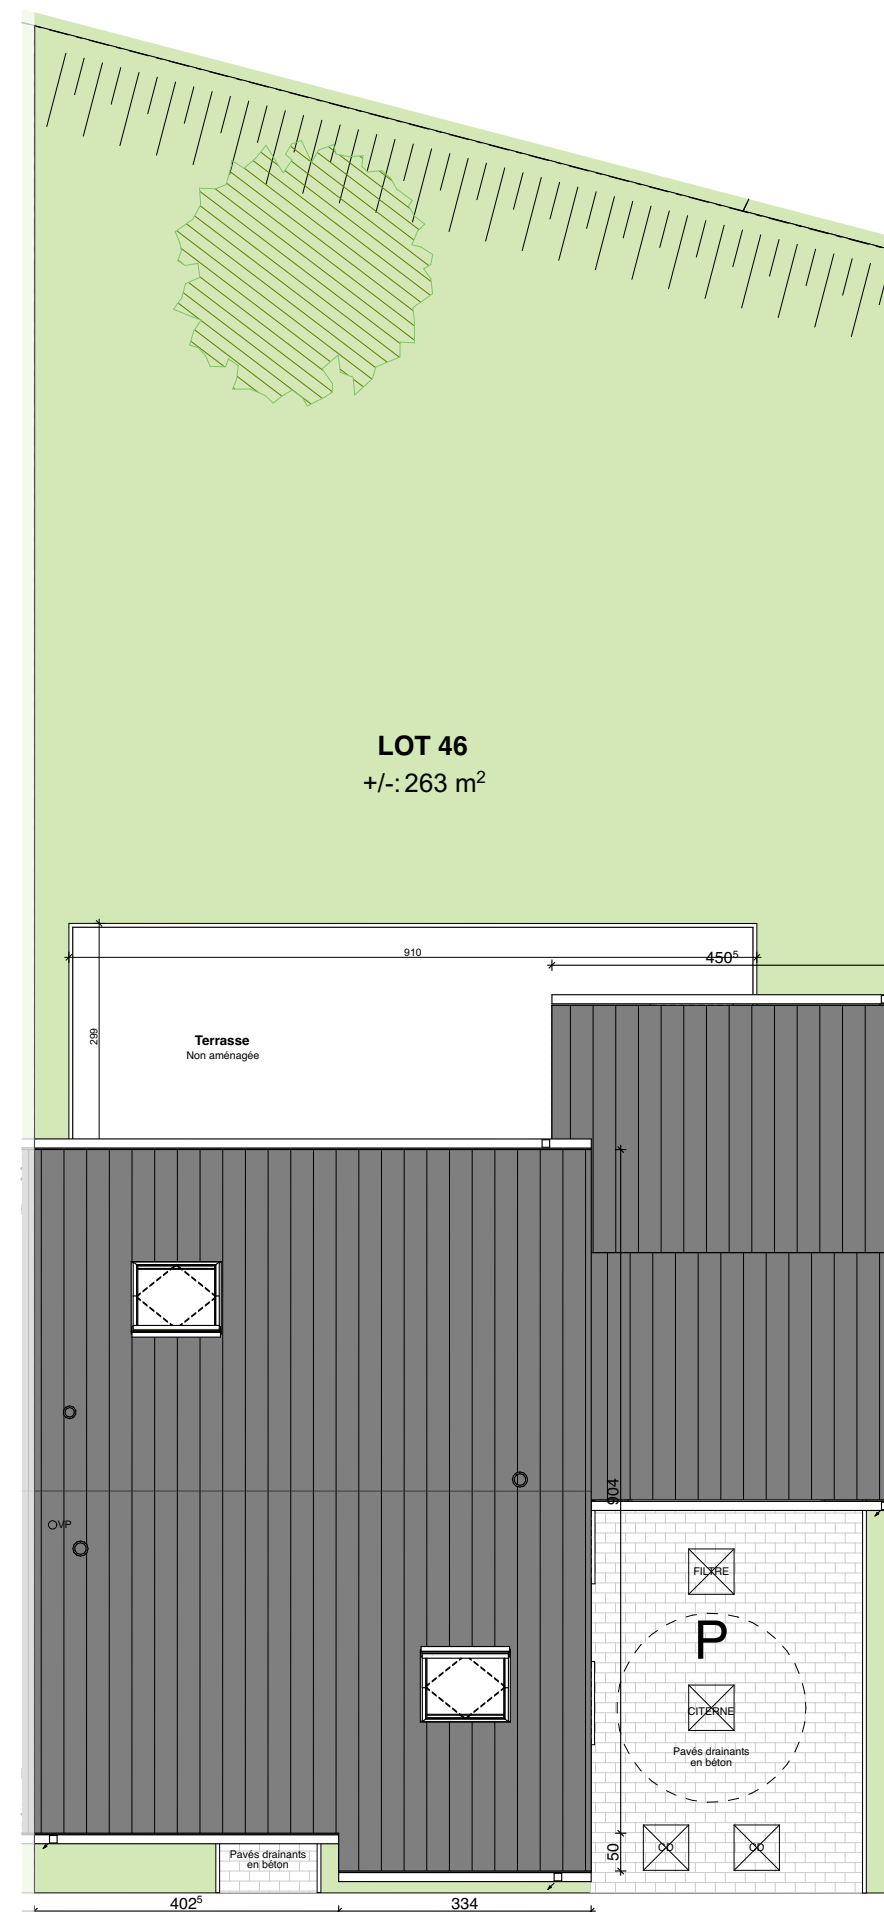

MIS A JOUR LE : 13/03/23

POUR ACCORD :

DATE :

SIGNATURE :



* Document à titre d'information et non contractuel
* Mobilier, Machine à laver (ML) et Sèche-linge (SL) non fournis
* Les dimensions des cuisines et de leurs équipements sont donnés à titre d'information. Se référer aux plans contractuels des cuisines
* Des faux-plafonds complémentaires pourront être placés à certains endroits pour des raisons techniques.
* Dimensions (distances entre mur avant plafonnage) données à titre indicatif.