

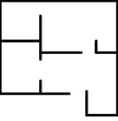


Maison - Lot 52		
Implantation		
 3	 1	 136 m ²
 +/- 294 m ²	 32,3 m ²	

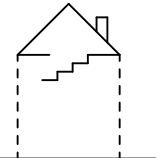

Entre l'avenue Wilmart et la rue de Seumay
1360 Perwez

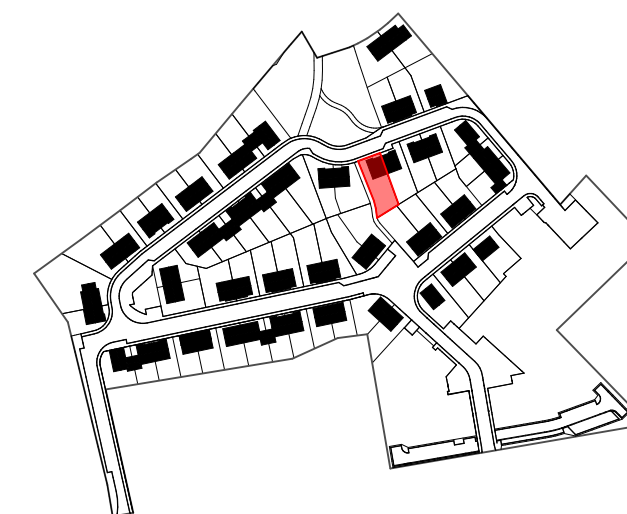


Dourimmo s.a. (groupe Equilis)

Drève Richelle 161-D, Bte 19

1410 Waterloo

02 897 52 65 - info.belgium@equilis.net

* Document à titre d'information et non contractuel
* Mobilier, Machine à laver (ML) et Sèche-linge (SL) non fournis
* Les dimensions des cuisines et de leurs équipements sont donnés à titre d'information. Se référer aux plans contractuels des cuisines
* Des faux-plafonds complémentaires pourront être placés à certains endroits pour des raisons techniques.
* Dimensions (distances entre mur avant plafonnage) données à titre indicatif.

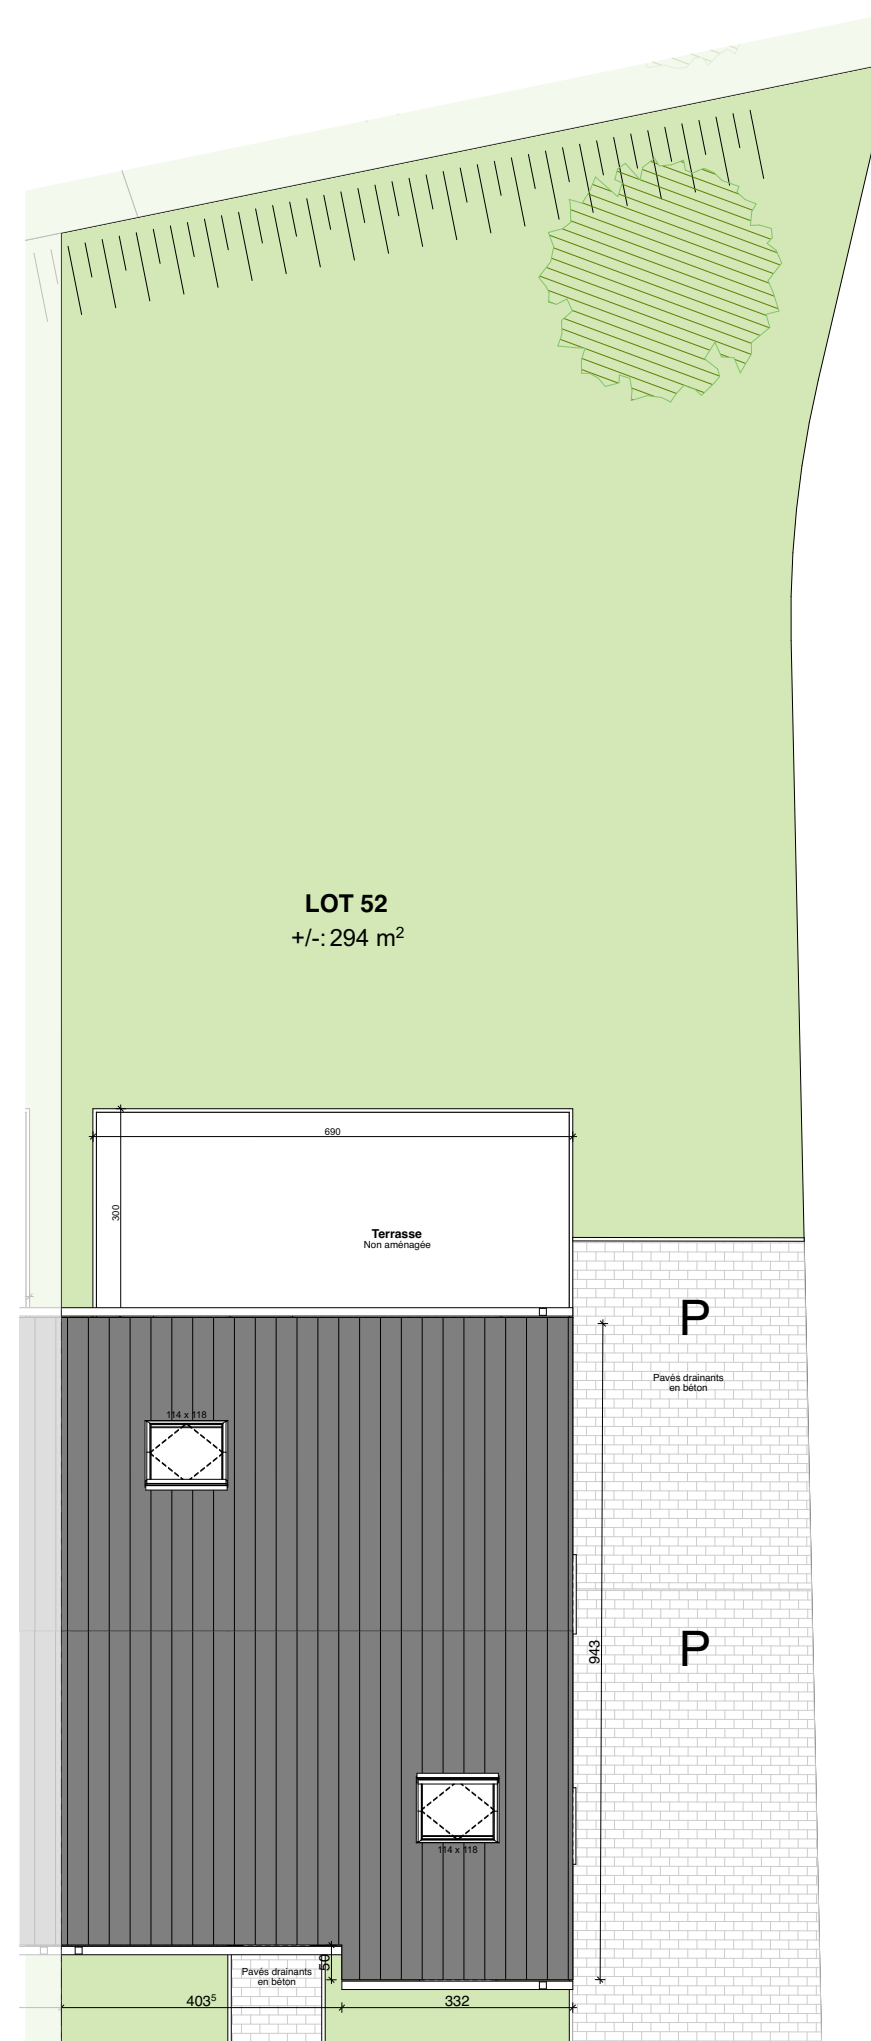




MIS A JOUR LE : 28/04/21


POUR ACCORD :

DATE :

SIGNATURE :

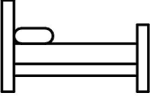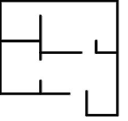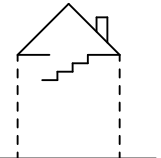

Maison - Lot 52		
Façades		
 3	 1	 136 m ²
 +/- 294 m ²	 32,3 m ²	


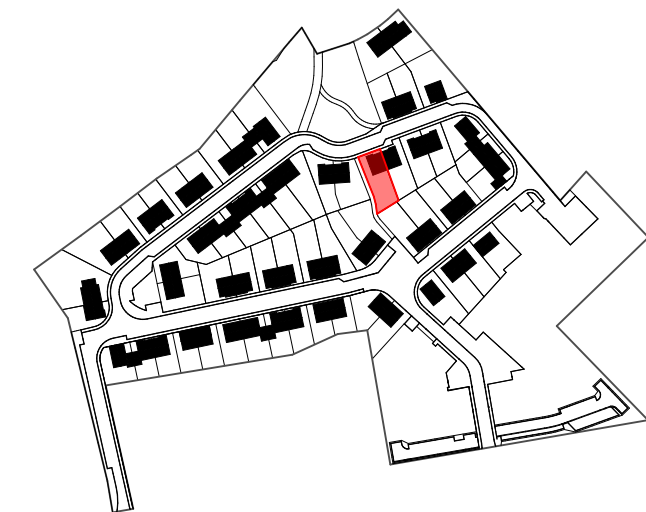


Entre l'avenue Wilmart et la rue de Seumay
1360 Perwez




Dourimmo s.a. (groupe Equilis)
Drève Richelle 161-D, Bte 19
1410 Waterloo
02 897 52 65 - info.belgium@equilis.net

* Document à titre d'information et non contractuel
* Mobilier, Machine à laver (ML) et Sèche-linge (SL) non fournis
* Les dimensions des cuisines et de leurs équipements sont donnés à titre d'information. Se référer aux plans contractuels des cuisines
* Des faux-plafonds complémentaires pourront être placés à certains endroits pour des raisons techniques.
* Dimensions (distances entre mur avant plafonnage) données à titre indicatif.

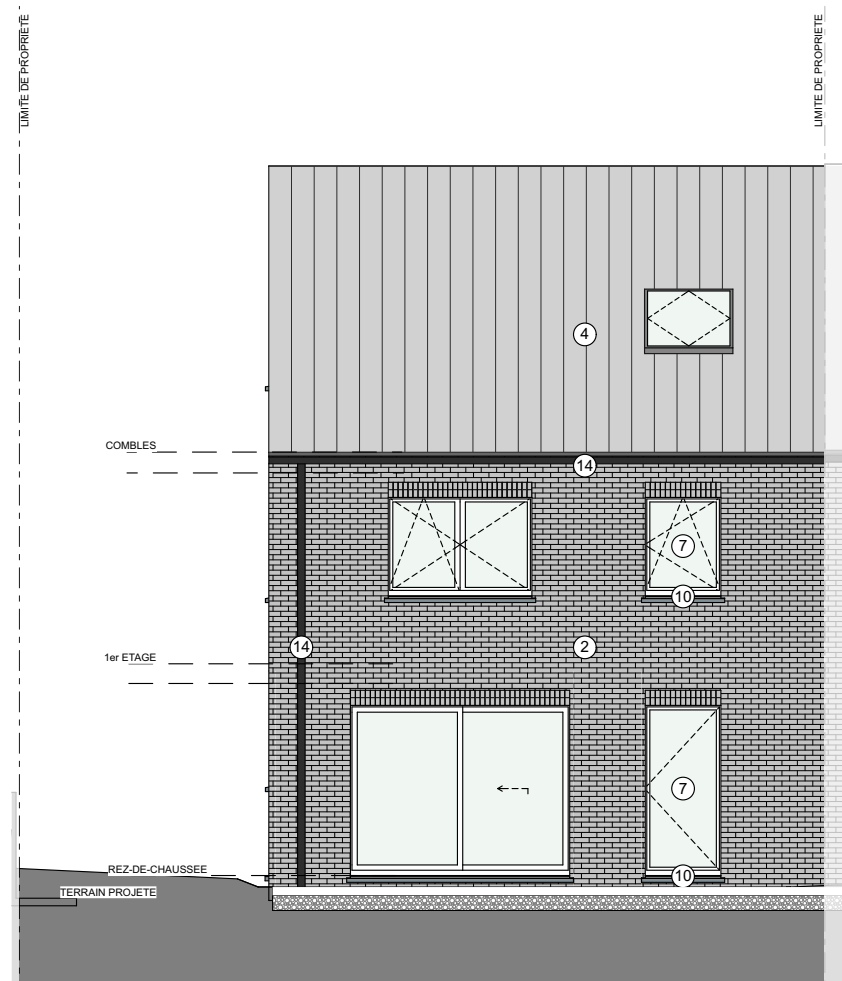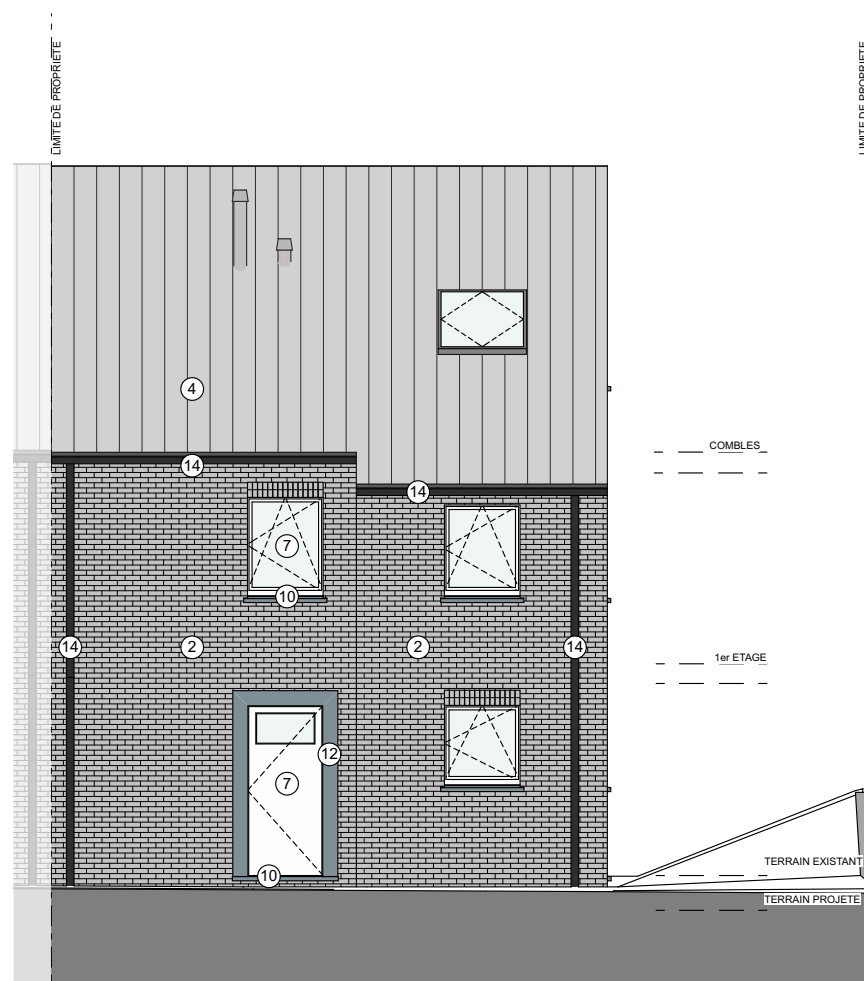

Légende des matériaux	
②	Briques - Teinte rouge brun type B
④	Tuiles - Teinte rouge brun
⑦	Menuiserie extérieure - Teinte blanche
⑩	Seuil pierre bleue
⑫	Encadrement en pierre bleue
⑭	Gouttière + DEP zinc


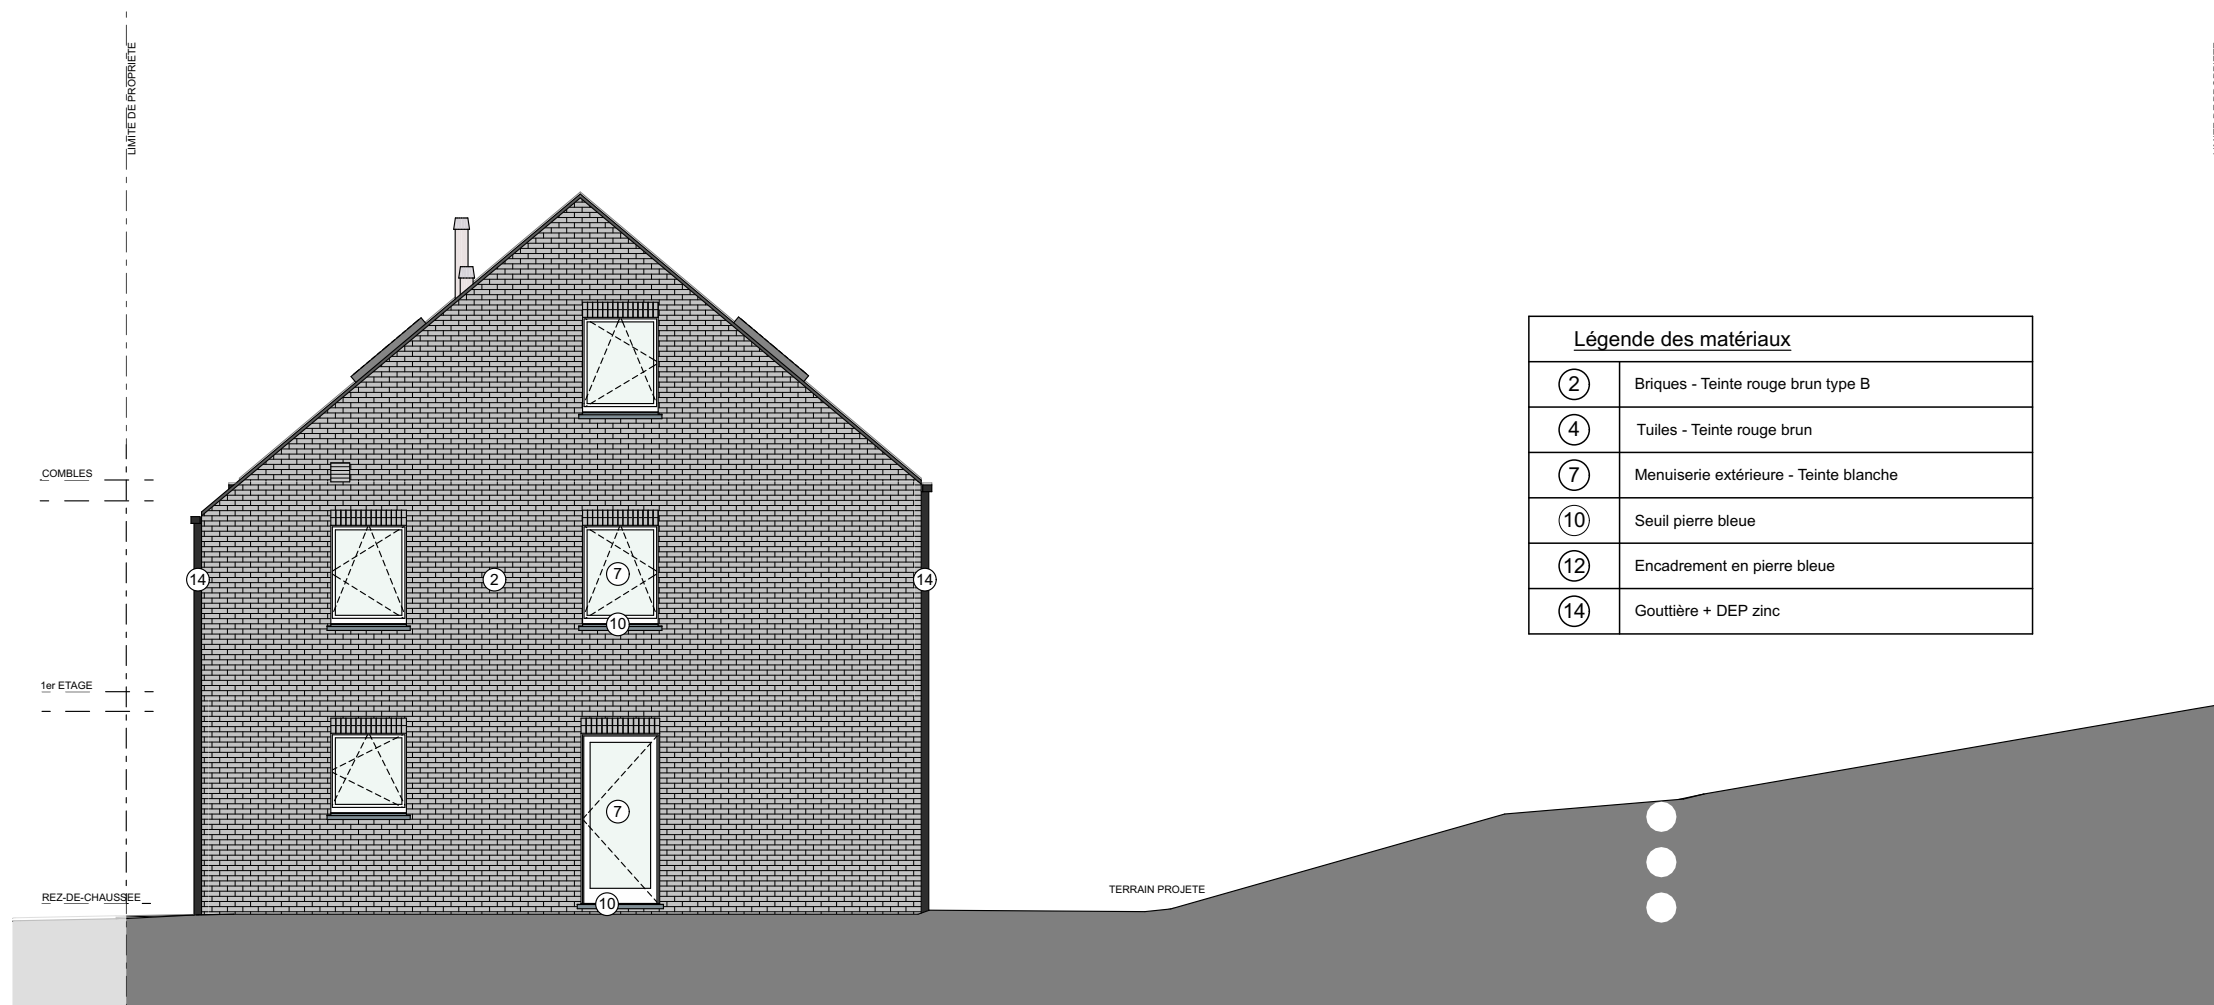



MIS A JOUR LE : 28/04/21
POUR ACCORD :
DATE :

SIGNATURE :



l'Orée de Seumay

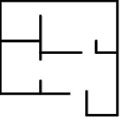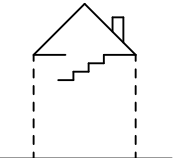
Maison - Lot 52		
Rez-de-chaussée		
 3	 1	 136 m ²
 +/- 294 m ²	 32,3 m ²	

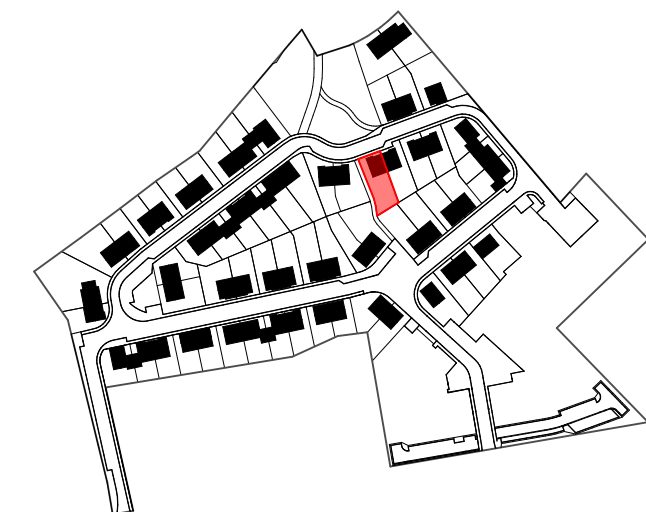

Entre l'avenue Wilmar et la rue de Seumay
1360 Perwez



Dourimmo s.a. (groupe Equilis)
Drève Richelle 161-D, Bte 19
1410 Waterloo
02 897 52 65 - info.belgium@equilis.net

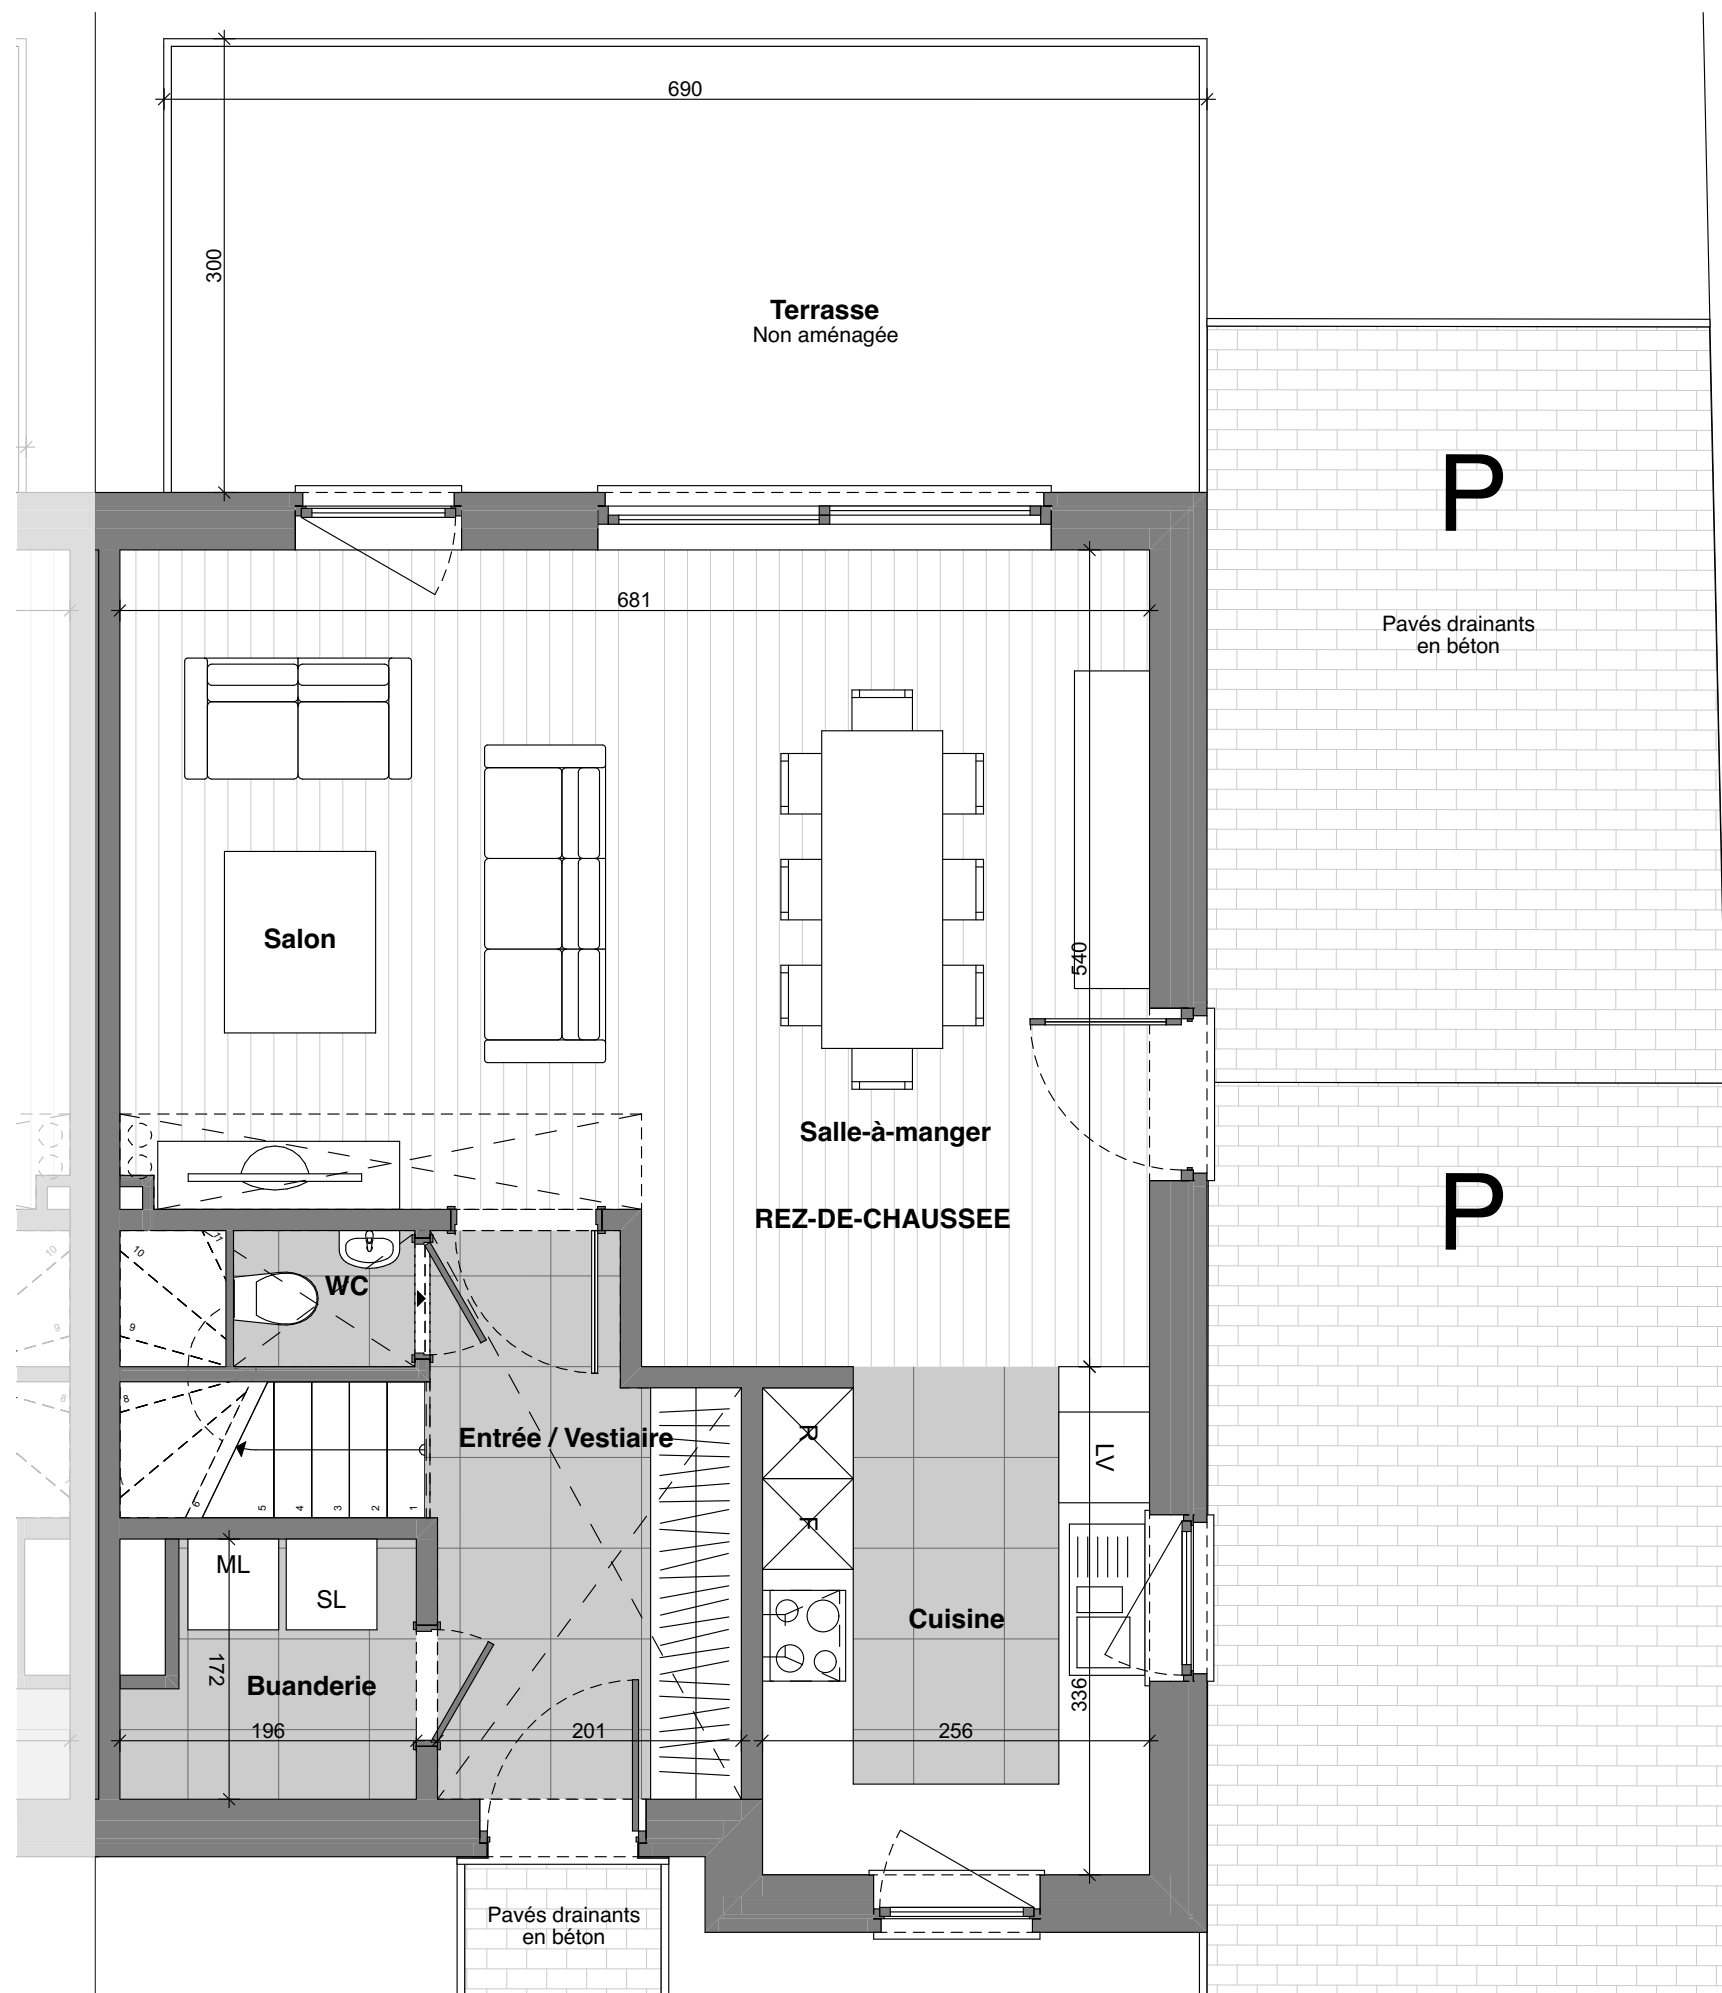




MIS A JOUR LE : 28/04/21
POUR ACCORD :
DATE :


SIGNATURE :



* Document à titre d'information et non contractuel
* Mobilier, Machine à laver (ML) et Sèche-linge (SL) non fournis
* Les dimensions des cuisines et de leurs équipements sont donnés à titre d'information. Se référer aux plans contractuels des cuisines
* Des faux-plafonds complémentaires pourront être placés à certains endroits pour des raisons techniques.
* Dimensions (distances entre mur avant plafonnage) données à titre indicatif.

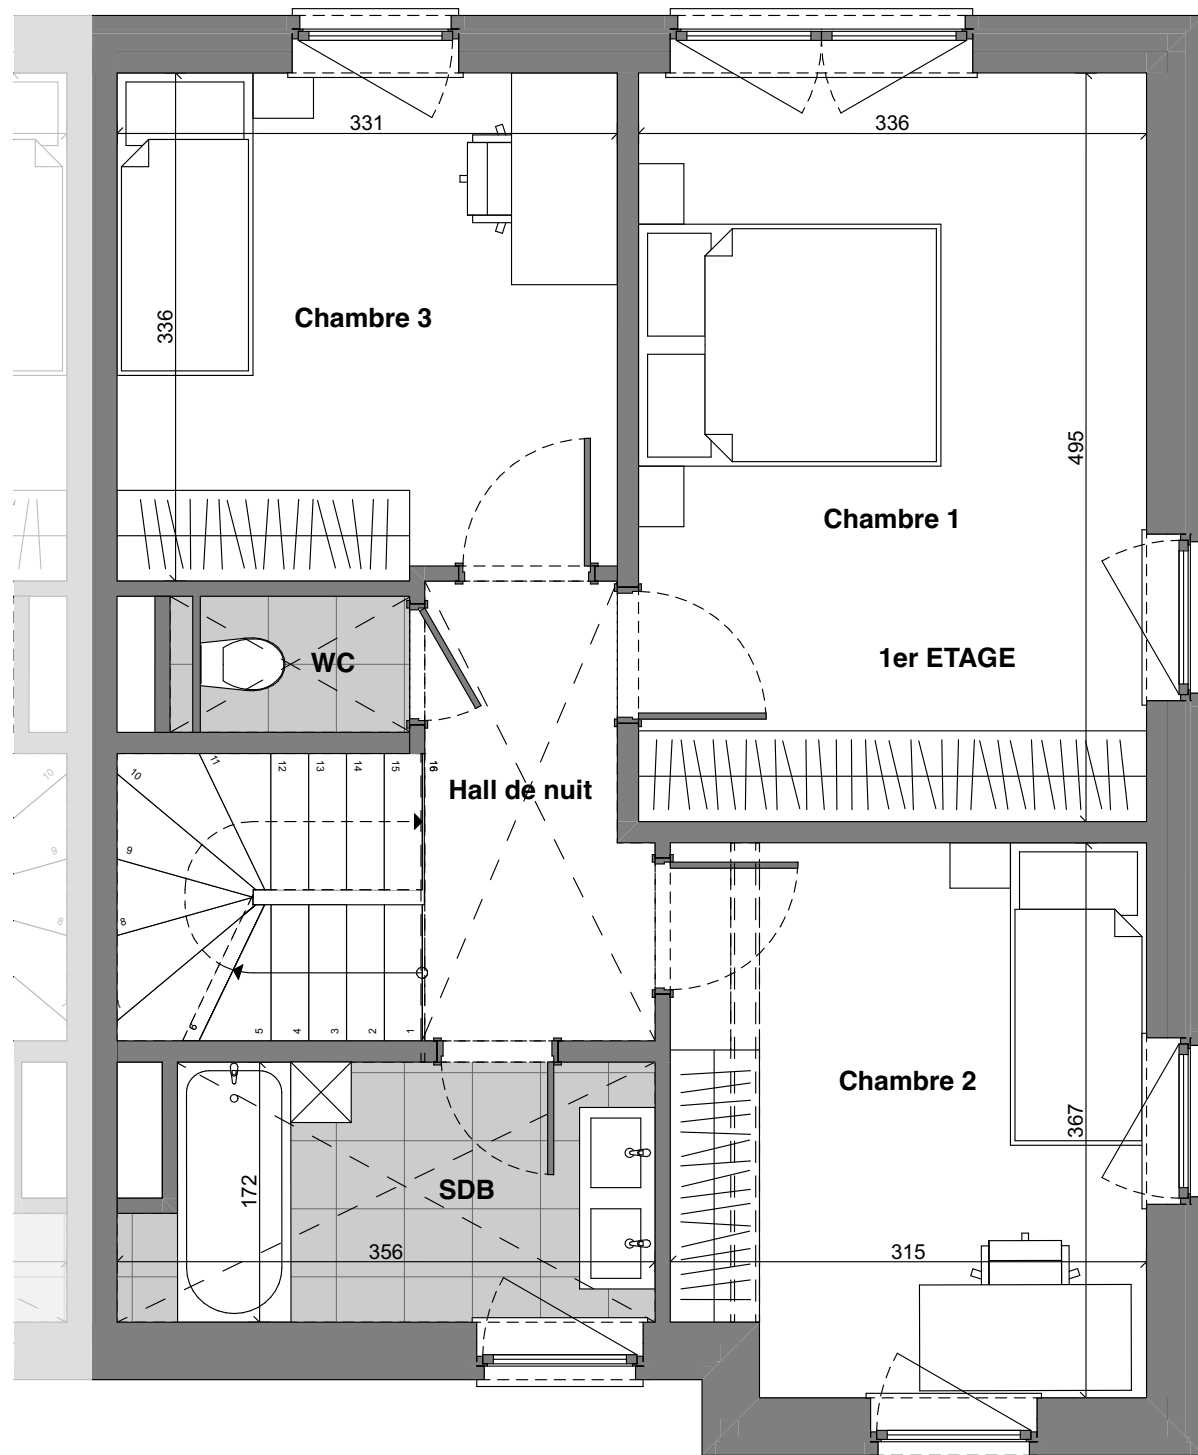

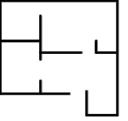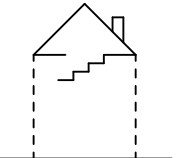Maison - Lot 52		
1er étage		
 3	 1	 136 m ²
 +/- 294 m ²		 32,3 m ²

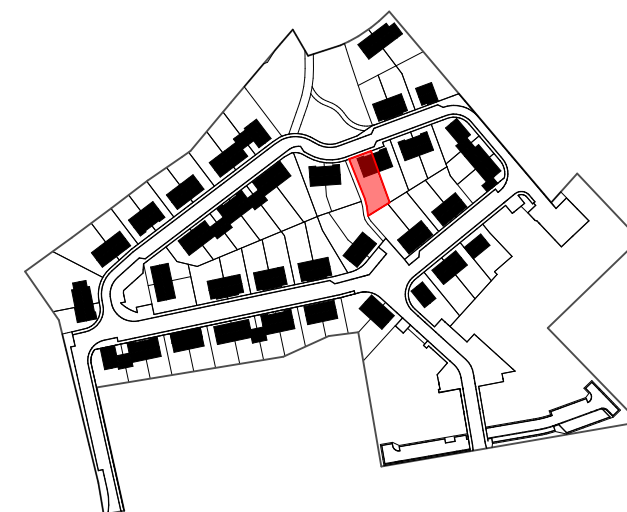

Entre l'avenue Wilmart et la rue de Seumay
1360 Perwez



Dourimmo s.a. (groupe Equilis)
Drève Richelle 161-D, Bte 19
1410 Waterloo
02 897 52 65 - info.belgium@equilis.net






MIS A JOUR LE : 28/04/21
POUR ACCORD :
DATE :


SIGNATURE :



* Document à titre d'information et non contractuel
* Mobilier, Machine à laver (ML) et Sèche-linge (SL) non fournis
* Les dimensions des cuisines et de leurs équipements sont donnés à titre d'information. Se référer aux plans contractuels des cuisines
* Des faux-plafonds complémentaires pourront être placés à certains endroits pour des raisons techniques.
* Dimensions (distances entre mur avant plafonnage) données à titre indicatif.

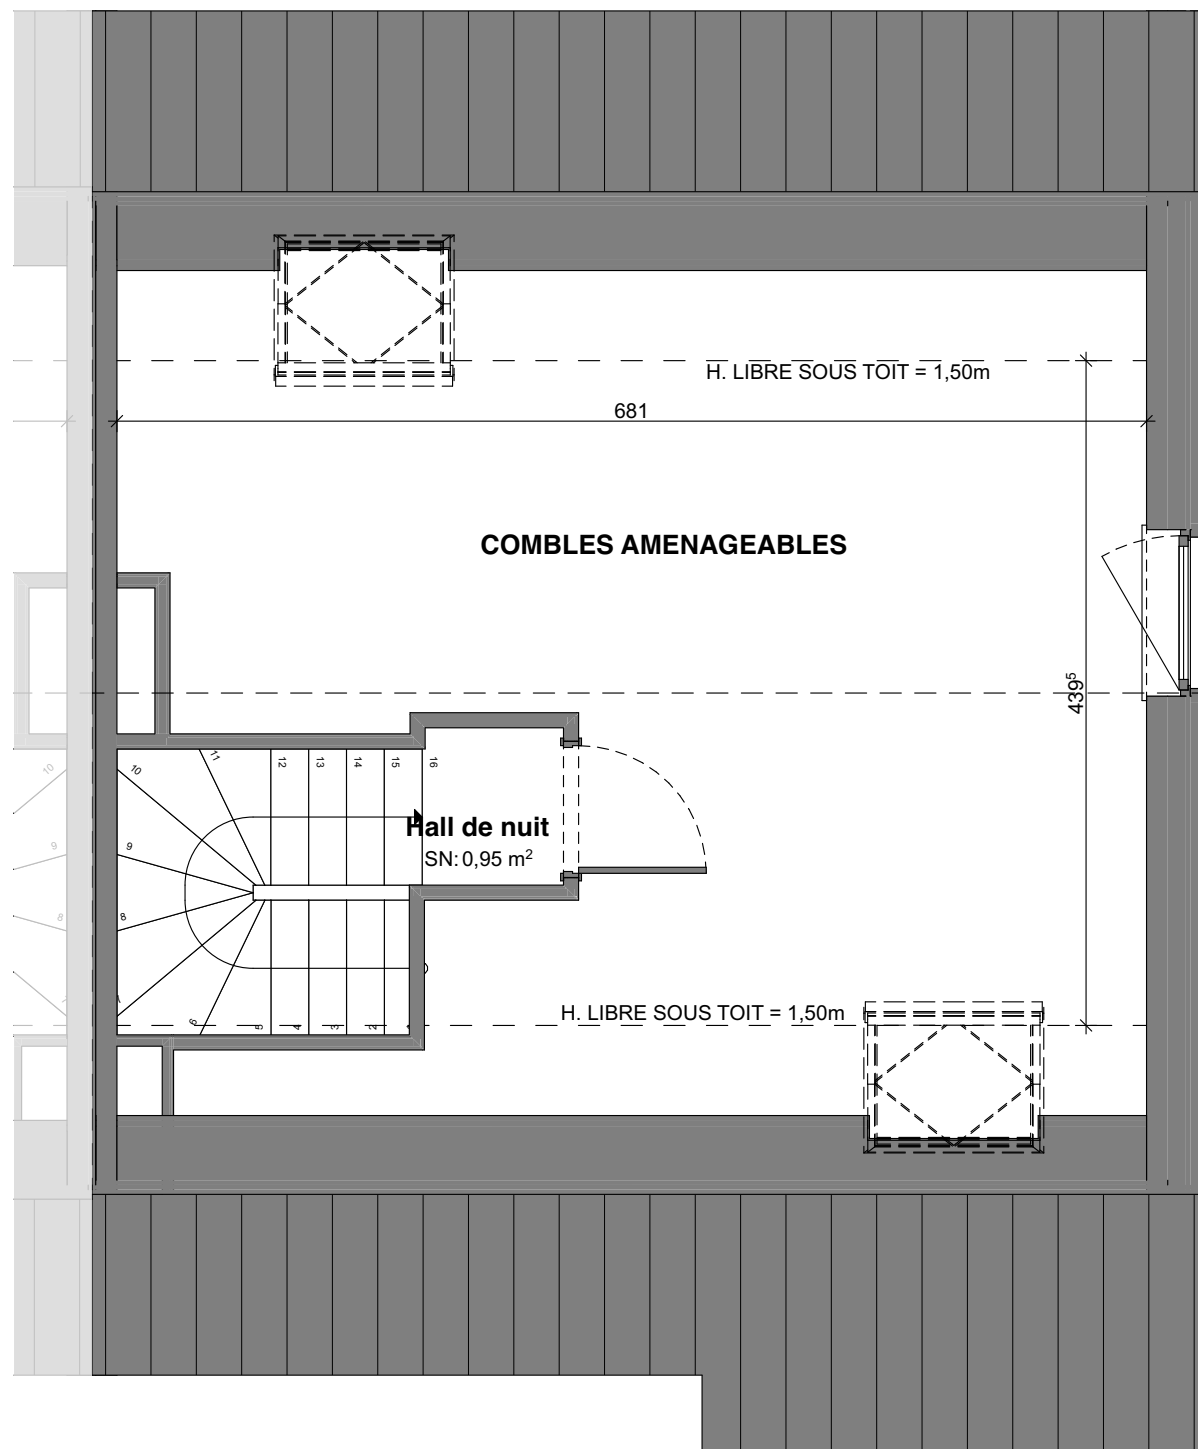

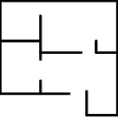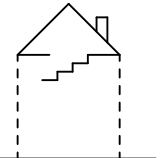Maison - Lot 52		
Comble		
 3	 1	 136 m²
 +/- 294 m²	 32,3 m²	

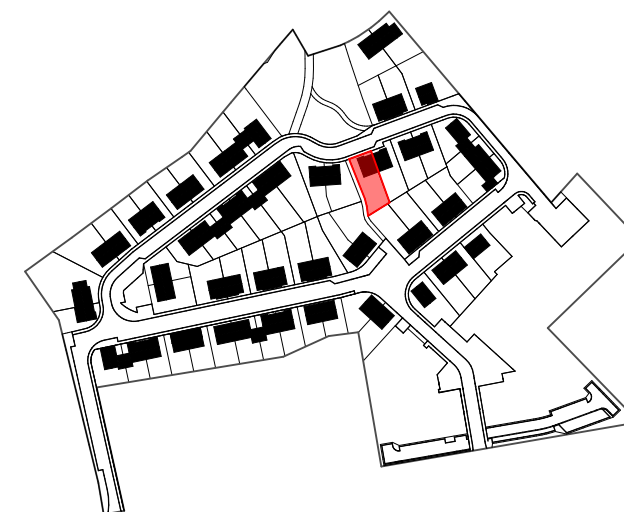

Entre l'avenue Wilmart et la rue de Seumay
1360 Perwez



Dourimmo s.a. (groupe Equilis)

Drève Richelle 161-D, Bte 19

1410 Waterloo

02 897 52 65 - info.belgium@equilis.net



MIS A JOUR LE : 28/04/21

POUR ACCORD :

DATE :

SIGNATURE :



* Document à titre d'information et non contractuel
 * Mobilier, Machine à laver (ML) et Sèche-linge (SL) non fournis
 * Les dimensions des cuisines et de leurs équipements sont donnés à titre d'information. Se référer aux plans contractuels des cuisines
 * Des faux-plafonds complémentaires pourront être placés à certains endroits pour des raisons techniques.
 * Dimensions (distances entre mur avant plafonnage) données à titre indicatif.