





1m 2m 3m 4m 5m

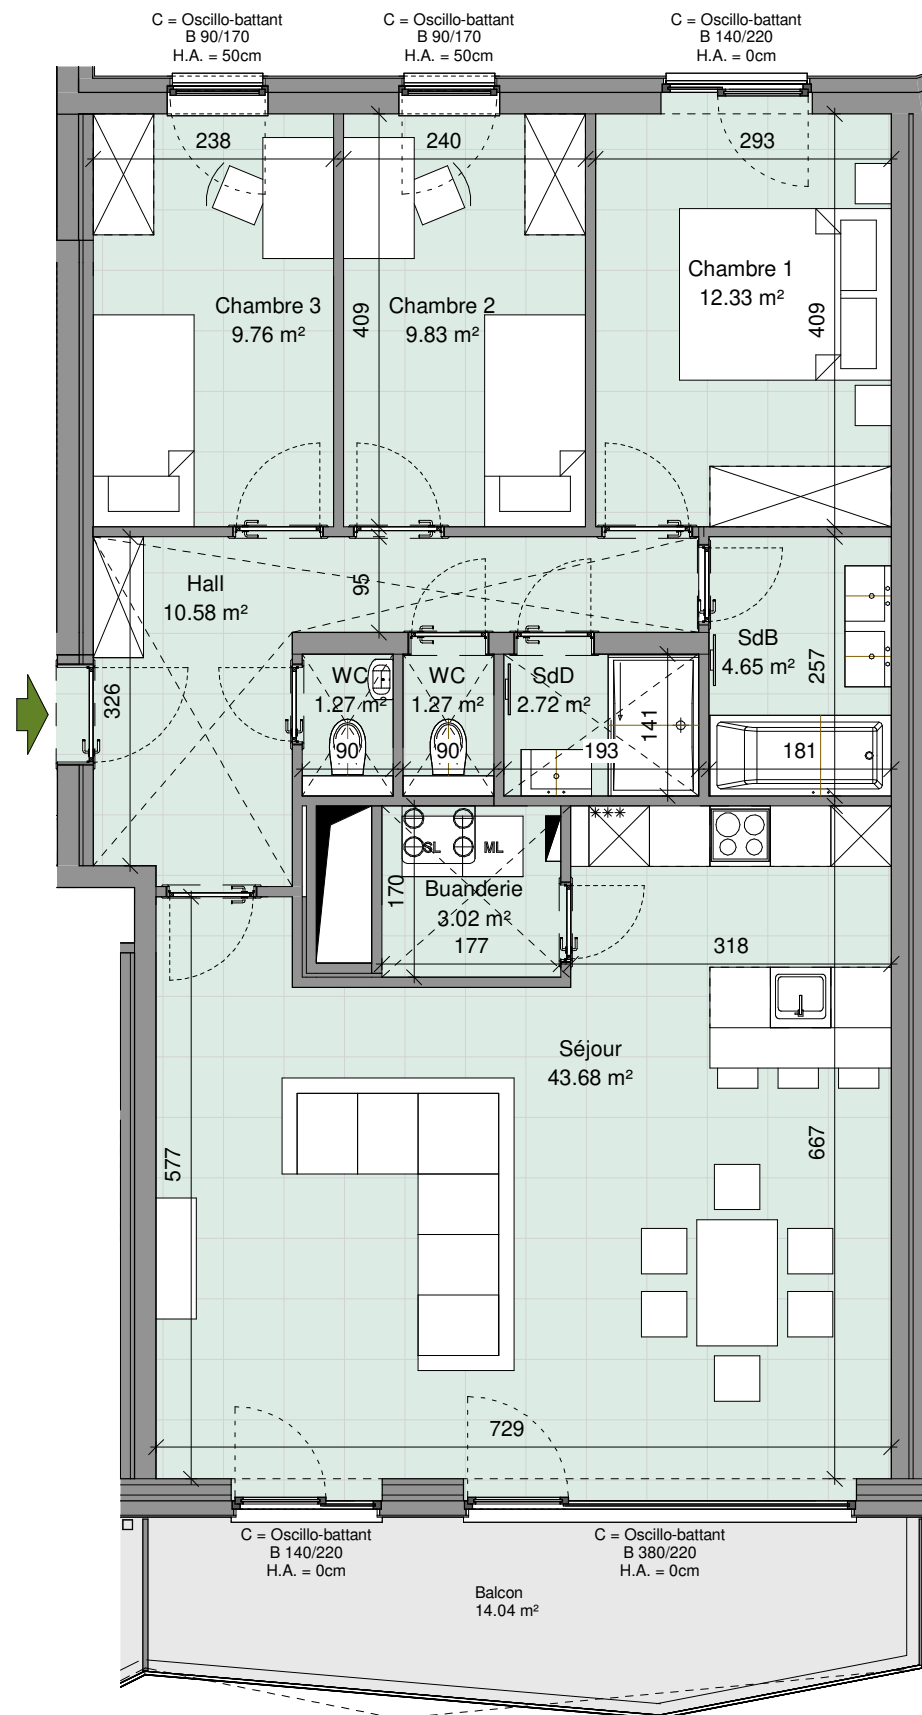

GREEN STATION

G E M B L O U X

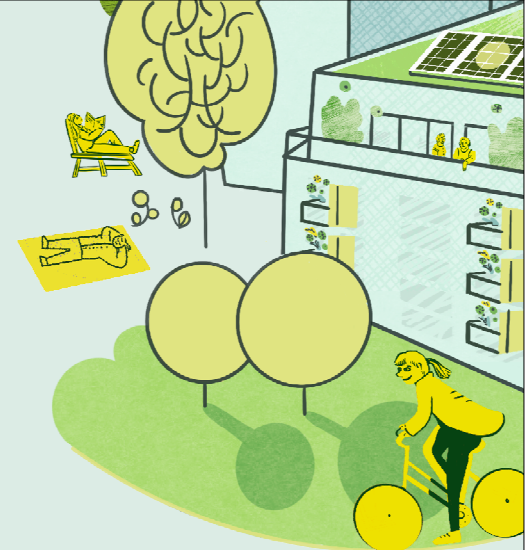

APPARTEMENT B.21

3 Chambres


Surface brute: 114.52 m²

Balcon: 14.04 m²

Terrasse: -

Jardin: -

- ### Légende
- Représentation d'un élément de retombée en partie haute (poutre, linteau)
 - Faux plafond
 - Double-flux
 - Emplacement machine à laver et sèche-linge
 - B ... / ... = Baie Largeur / Hauteur
 - HA = Hauteur d'allège
 - HSP = Hauteur sous plafond
 - HSFP = Hauteur sous faux-plafond
 - Tableau divisionnaire

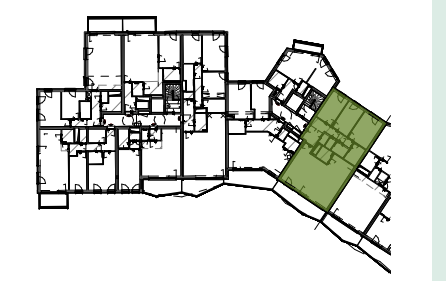

NOTES: Plan non contractuel donné à titre indicatif. Ce plan devient contractuel au moment de la signature des parties. Les cotes sont données brutes hors parachevements. Certaines cotes et formes peuvent évoluer en phase d'exécution. Toute différence en plus ou en moins, rentrant dans les tolérances admises, fera perte ou profit pour l'acquéreur sans adaption du prix. Le mobilier est donné à titre indicatif. Les représentations de trames de sol sont données à titre symbolique. Les équipements de cuisine sont repris à titre indicatif. Un plan de cuisine sera réalisé ultérieurement. Se référer au descriptif de vente pour le détail des fournitures. Coffret électrique compris. Une information complète sur le système de chauffe, l'installation

électrique et la ventilation sera fournie durant le chantier. Emplacement et dimensions du système de chauffe seront fournis. Des modifications sont susceptibles d'être apportées à ce plan en fonction des nécessités techniques et de la réalisation, notamment aux gaines et éléments techniques.

