


REMARQUES:
 Représentation du mobilier (cuisine / équipements sanitaires,...) à titre indicatif
 LES RADIATEURS PEUVENT FAIRE L'OBJET D'UN CHANGEMENT DE POSITIONNEMENT ET/OU DE DIMENSIONNEMENT SUIVANT ÉTUDES TECHNIQUES
 Les faux-plafonds seront implantés en fonction de l'étude de ventilation
 SCHEMA DE PASSAGE DES GAINES DE VENTILATION DONNE A TITRE INDICATIF
 Local techn. - buanderie : aménagements à titre indicatif, les aménagements finaux peuvent varier et sont au choix de l'exécution suivant études.
 Les cotes sont données à titre indicatif et peuvent varier suivant les adaptations techniques du chantier
 Représentation des châssis à titre indicatif

PLAN INDICATIF DES FINITIONS

B2292
"THE NEST" - WAVRE

PROPRIETAIRE	INVENDU / TEMOIN N°1		
APPARTEMENT	n°65/1 (A0)	2 CH.	REZ
PARKING	P. EXT :		
PLAN N° 1/2	ARCHI EXE	25-02-2026	
		LY - 10/02/2025 - Cloisons LY - 12/03/2025 - GYPROC DUV - 20/05/25 - DF + FP DUV - 07/08/25 - Réunion Gyproc du 05/08 + Radiateurs DUV - 02/10/25 - Revêtements sols/mur - Sanitaires - Cuisine- prépa pro - portes DUV - 25/02/26 - Peintures - rails rideaux - accessoires sanitaires	

LIXON

ENTRÉ LE : **26/02/2026**

N° MATRICULE
B.2292/165

CE PLAN ANNULE ET REMPLACE LE PLAN N° : 149

SOLS: CHAMBRES
 Parquet semi-massif LALEGRO
 Format 120 x 15cm
INVISIBLE
 + **PLINTHES en Polystyrène blanches 58mm (MILLFLOOR)**

SOLS: HALL/SEJOUR/ CUISINE/SDD/BU/WC
 Carrelage KEOPE GEO
 Format 80 x 80cm
WHITE
 Joints MAPEI ULTRACOLOR 111
 + **PLINTHES en Polystyrène blanches 58mm (MILLFLOOR)**

MURS : SDD
CARRELAGE DE BASE
 Format 30 x 60 cm
BLANC MAT
 * Joints BLANCS
 * POSE HORIZONTALE
 * 1 PAN DE MUR 210cm
 + RETOUR DE TUB 90cm
 * PROFILE SCHLUTER BLANC
 * TOUTE HAUTEUR
 +
 Galets PEBBLE TAN SLICED
 Format feuille de 30x30cm
 * 160 cm AU DROIT DU TUB
 * TOUTE HAUTEUR
 * Joints MAPEI ULTRA COLOR 103

SDD: SANITAIRES DE BASE SAUF
CHOIX DANS LES OPTIONS:
 ° TUB DE DOUCHE 160X90 cm
 ° PAROI DE DOUCHE WALK IN L 80cm
 ° COLONNE DE DOUCHE THERMOSTATHIQUE SHOWERPIPE PAFFONI (y compris mitigeur)
 ° MEUBLE LAVABO DMOTION L 80cm - 2 TIROIRS
TON: BLANC BRILLANT
 ° MIROIR REFLÈT SENS L 80cm

RADIATEUR SDD: SECHE SERVIETTE


PORTES INTERIEURES DE BASE

PORTES D'ENTREE DE BASE

PREPARATION + PEINTURE DE FINITION MURS/PLAFONDS/PORTES: OUI
TON BLANC sauf
 Murs
S 2005 Y 20 R (page 24)

ACCESSOIRES :
 X 5 CROCHETS VIGOUR PATERE 148732
 - 1 ONE PORTE-ROULEAU CHROME 915727

RAILS RIDEAUX: SUR TOUTES LES BAIES

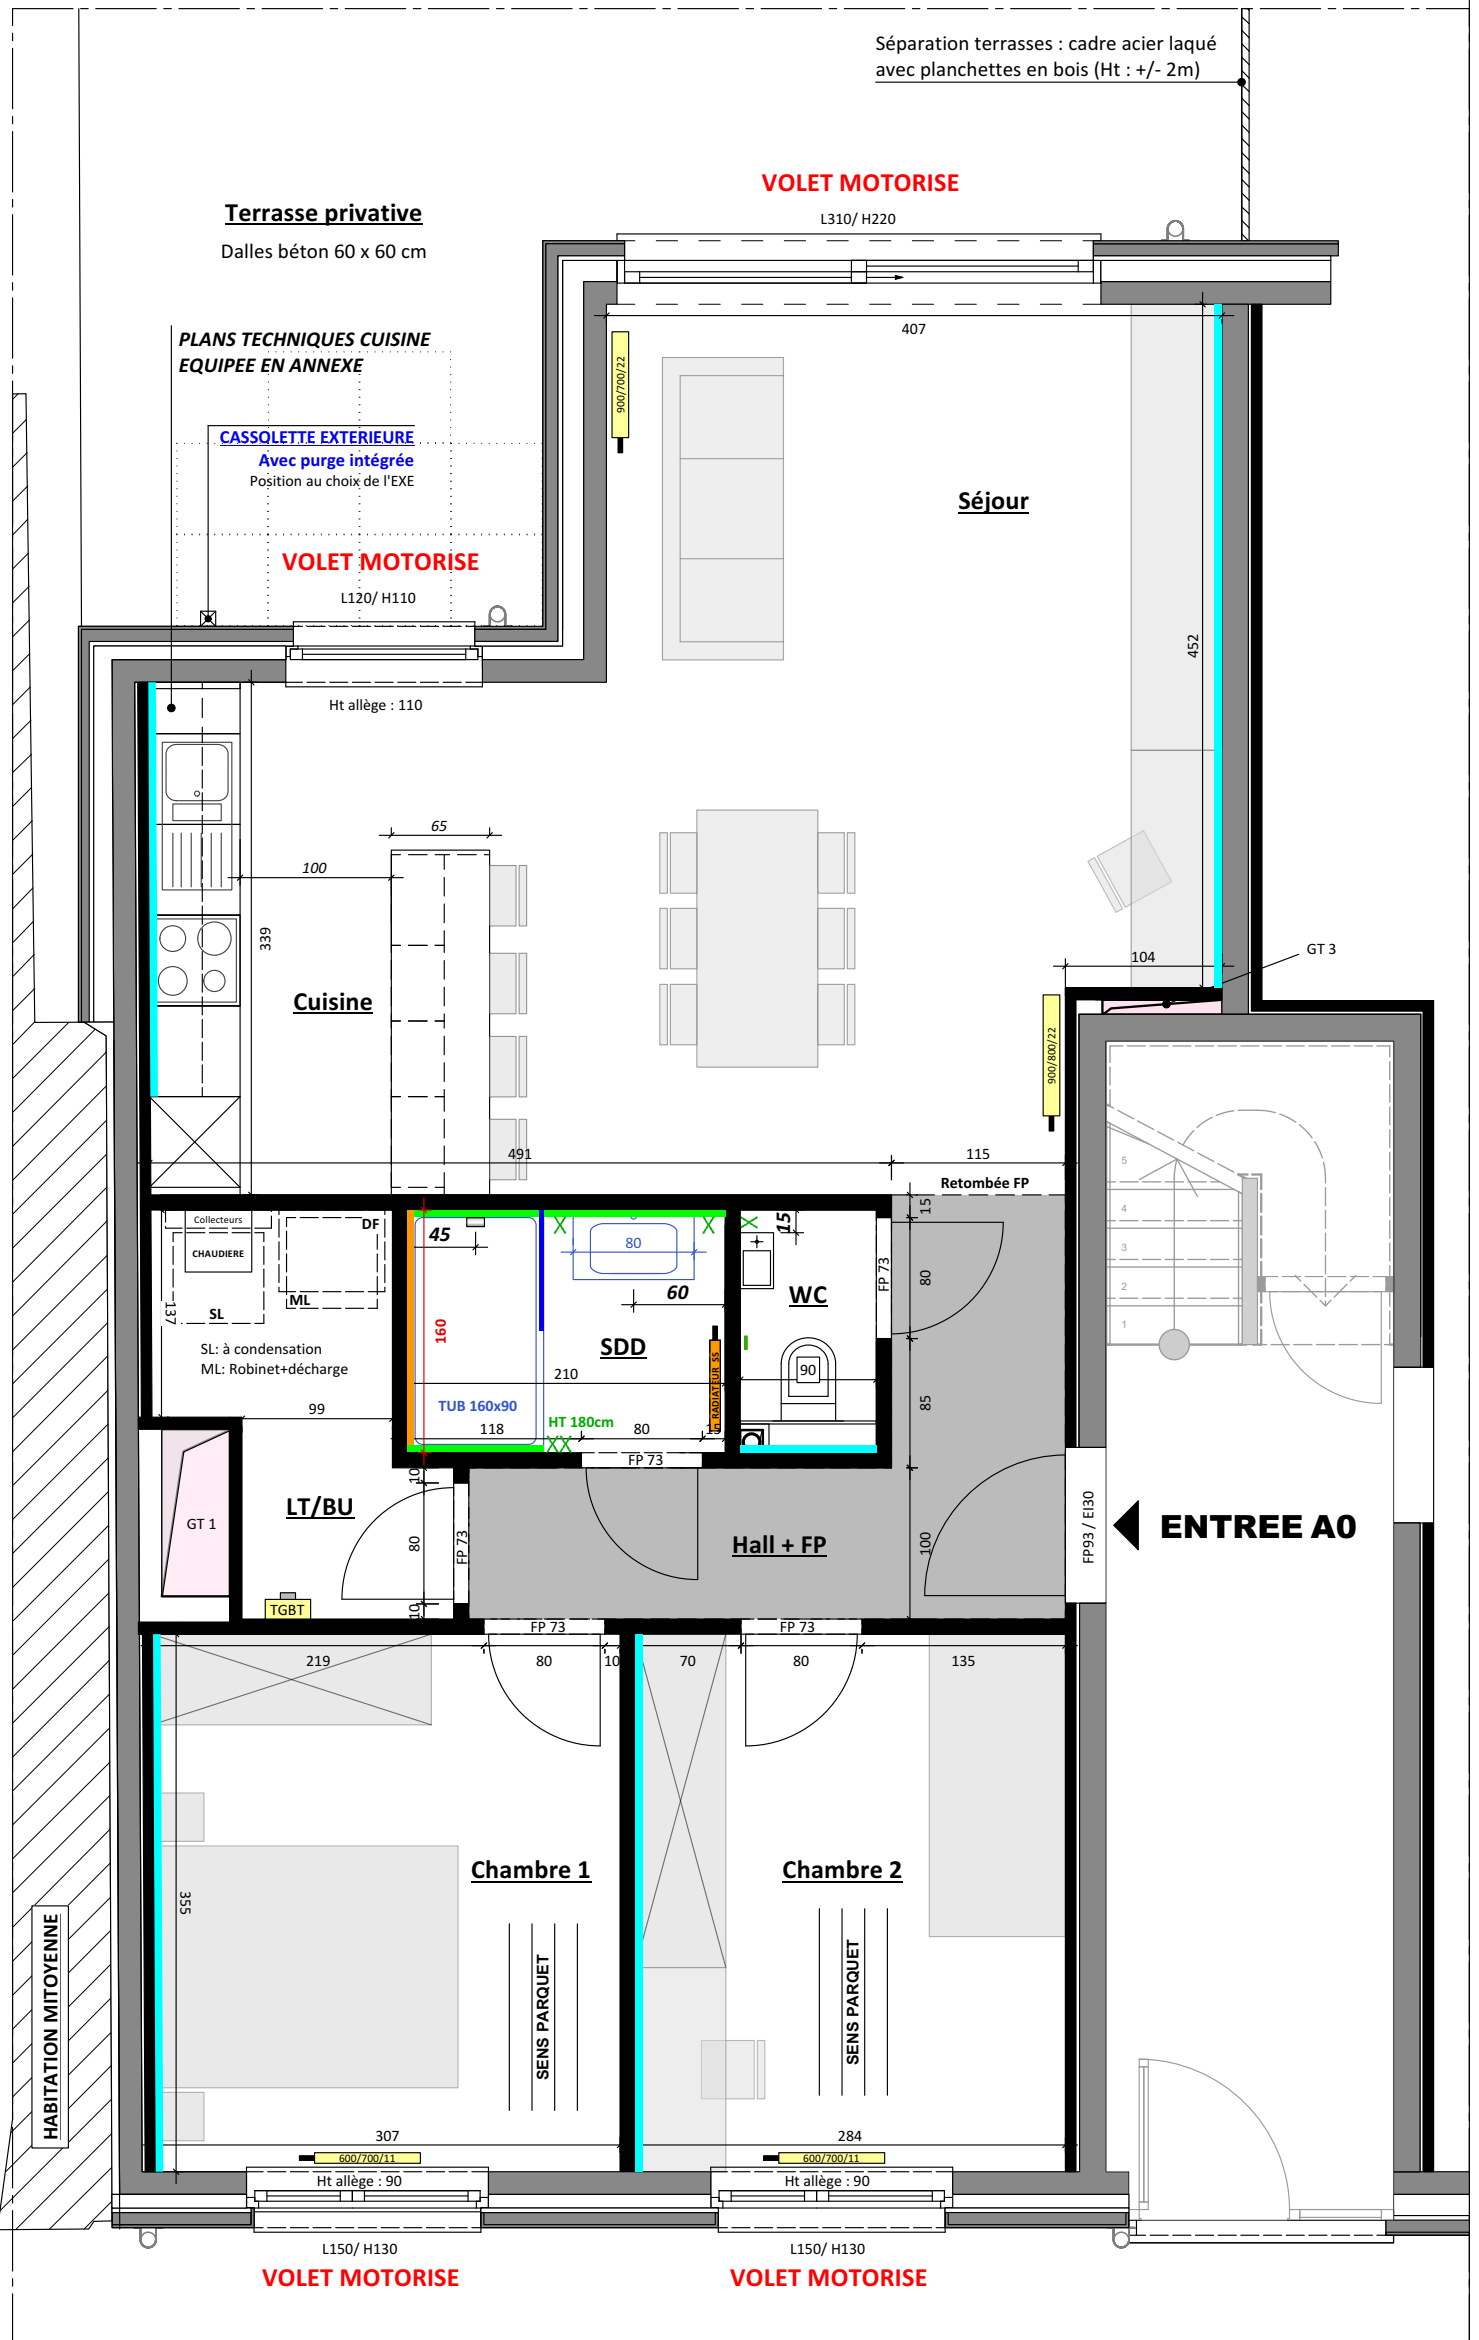

PLANS TECHNIQUES CUISINE EQUIPEE / APPART. A0
Prises plan de travail: voir sur plan ELEC 2/2

Façades : BLANC NEIGE
Plan de travail : BLONDE OAK
Poignées: 451

Perspective: Projet LIXON-WAVRE
Cuisine linéaire/A0 - 686/2/7

Date : 02.10.2025

Remarque : Le dessin n'a qu'un caractère indicatif.




Page 1 / 1

Elévation: Projet LIXON-WAVRE
Cuisine linéaire/linéaire - 686/2/2 / Mur - 3

Date : 02.09.2025

Remarque : Le dessin n'a qu'un caractère indicatif.

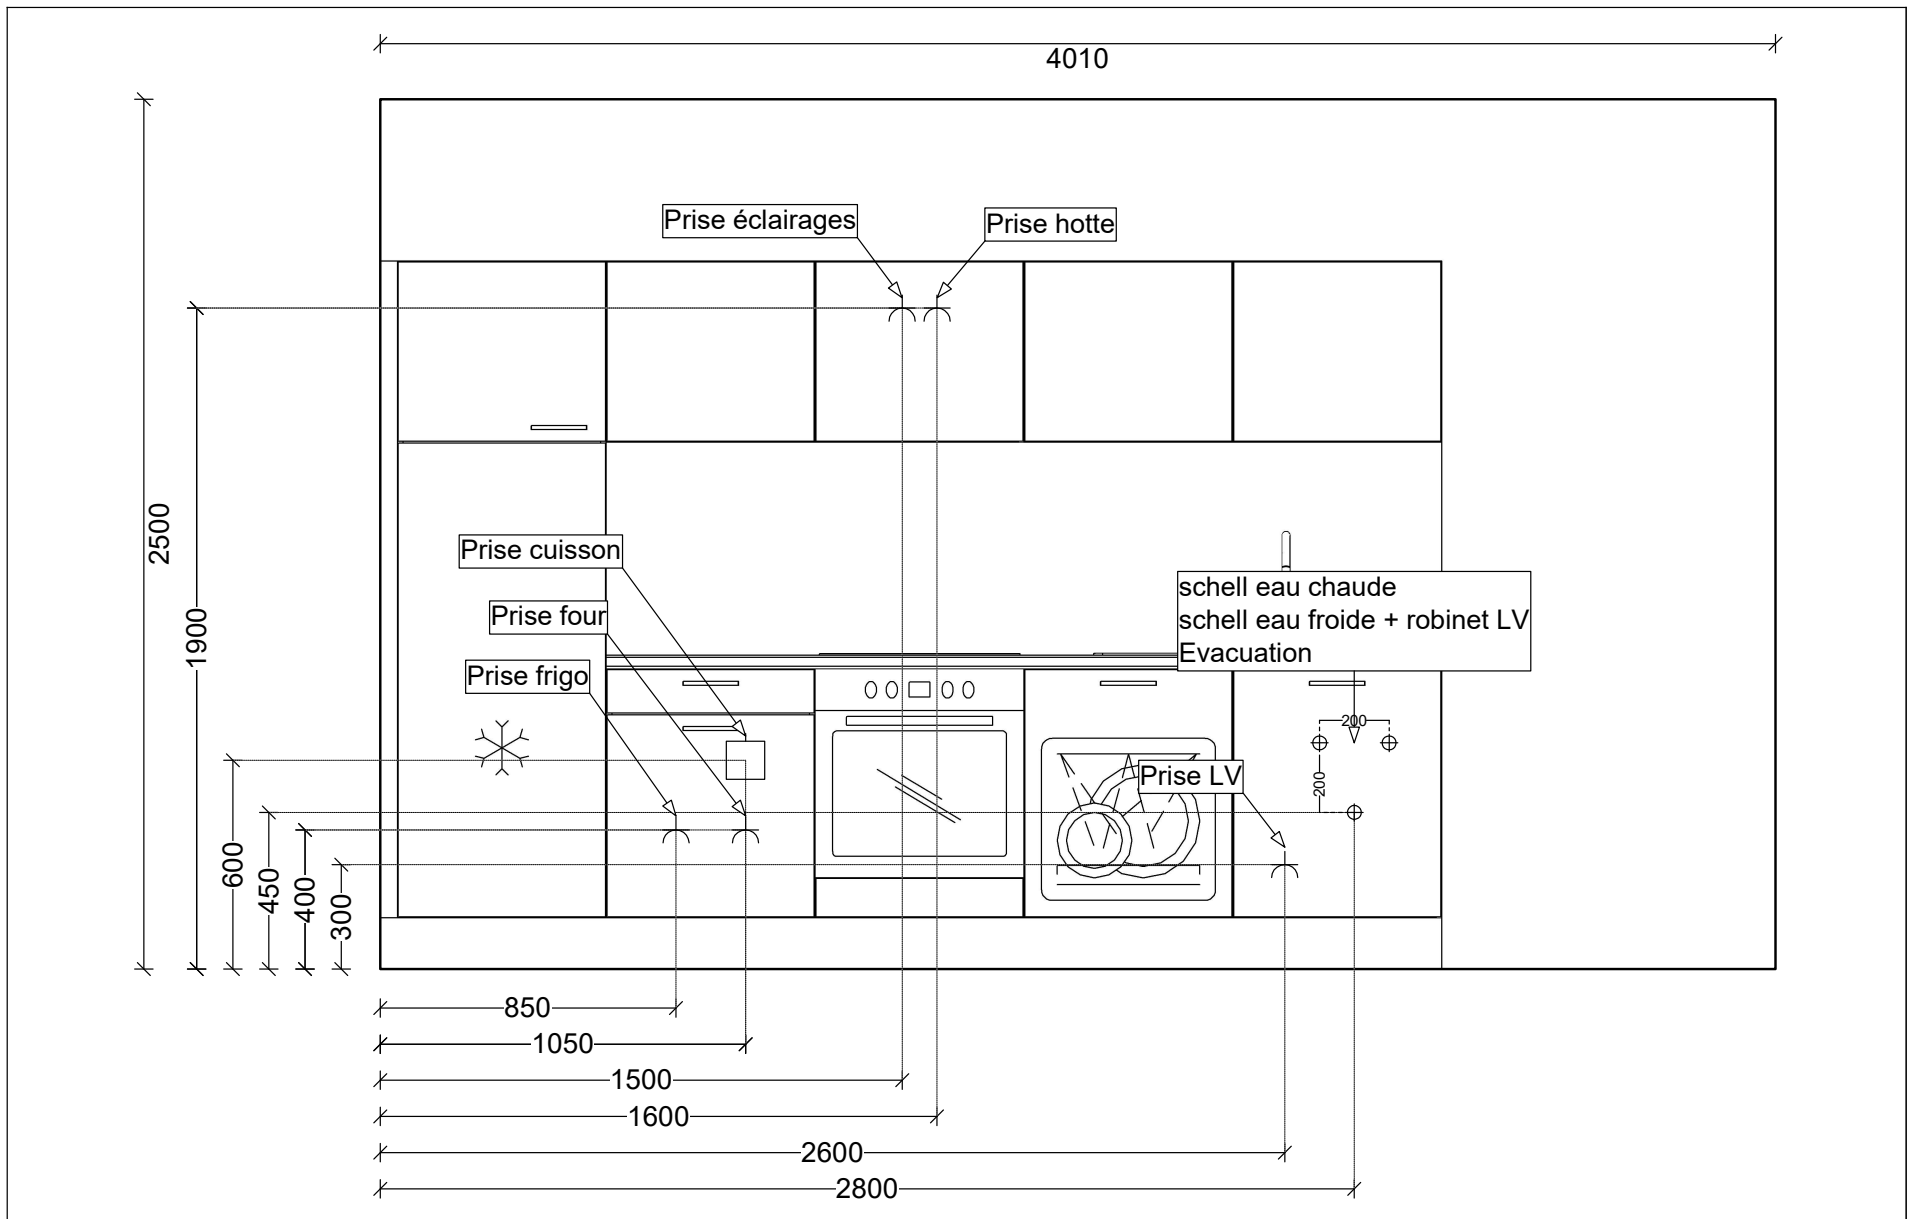

Page 1 / 1