

PREPARATION + PEINTURE DE FINITION
MURS/PLAFONDS/PORTES: OUI
TON BLANC sauf
Murs
S 2002 Y 50 R (page 259)

ACCESSOIRES :
X 5 CROCHETS VIGOUR PATERE 148732
- 2 ONE PORTE-ROULEAU CHROME 915727

PORTES INTERIEURES DE BASE

PORTES D'ENTREE DE BASE

RAILS RIDEAUX: SUR TOUTES LES BAIES

ENTRE-MEUBLES CUISINE
Carrelage STONETECH (effet marbre)
Format 60 x 60cm
STONE 01 NATURAL MAT
ID: 7760
Joints MAPEI ULTRACOLOR 103

RADIATEUR SDD:
SECHE SERVIETTE

Terrasse privative
 Dalles béton 60 x 60 cm

PLAN INDICATIF DES FINITIONS

B2292
"THE NEST" - WAVRE

PROPRIETAIRE

INVENDU / TEMOIN N°3

APPARTEMENT

n°63/7 (D2)

3 CH.

ETAGE 2

PARKING

P. EXT :

PLAN N° 1/2

ARCHI EXE


26-02-2026

ENTRÉ LE : 26/02/2026

N° MATRICULE
B.2292/166

LY - 10/02/2025 - Cloisons
 LY - 12/03/2025 - GYPROC
 DUV - 20/05/25 - DF + FP
 DUV - 07/08/25 - Réunion Gyproc du 05/08 + Radiateurs
 DUV - 02/10/25 - Revêtements sols/mur - Sanitaires - Cuisine - Crédence -
 prépa pro - portes - Rad SS - Stores Velux
 DUV - 25/02/26 - Peintures - rails rideaux - accessoires sanitaires

CASSOLETTE EXTERIEURE
 Avec purge intégrée
 Position au choix de l'EXE

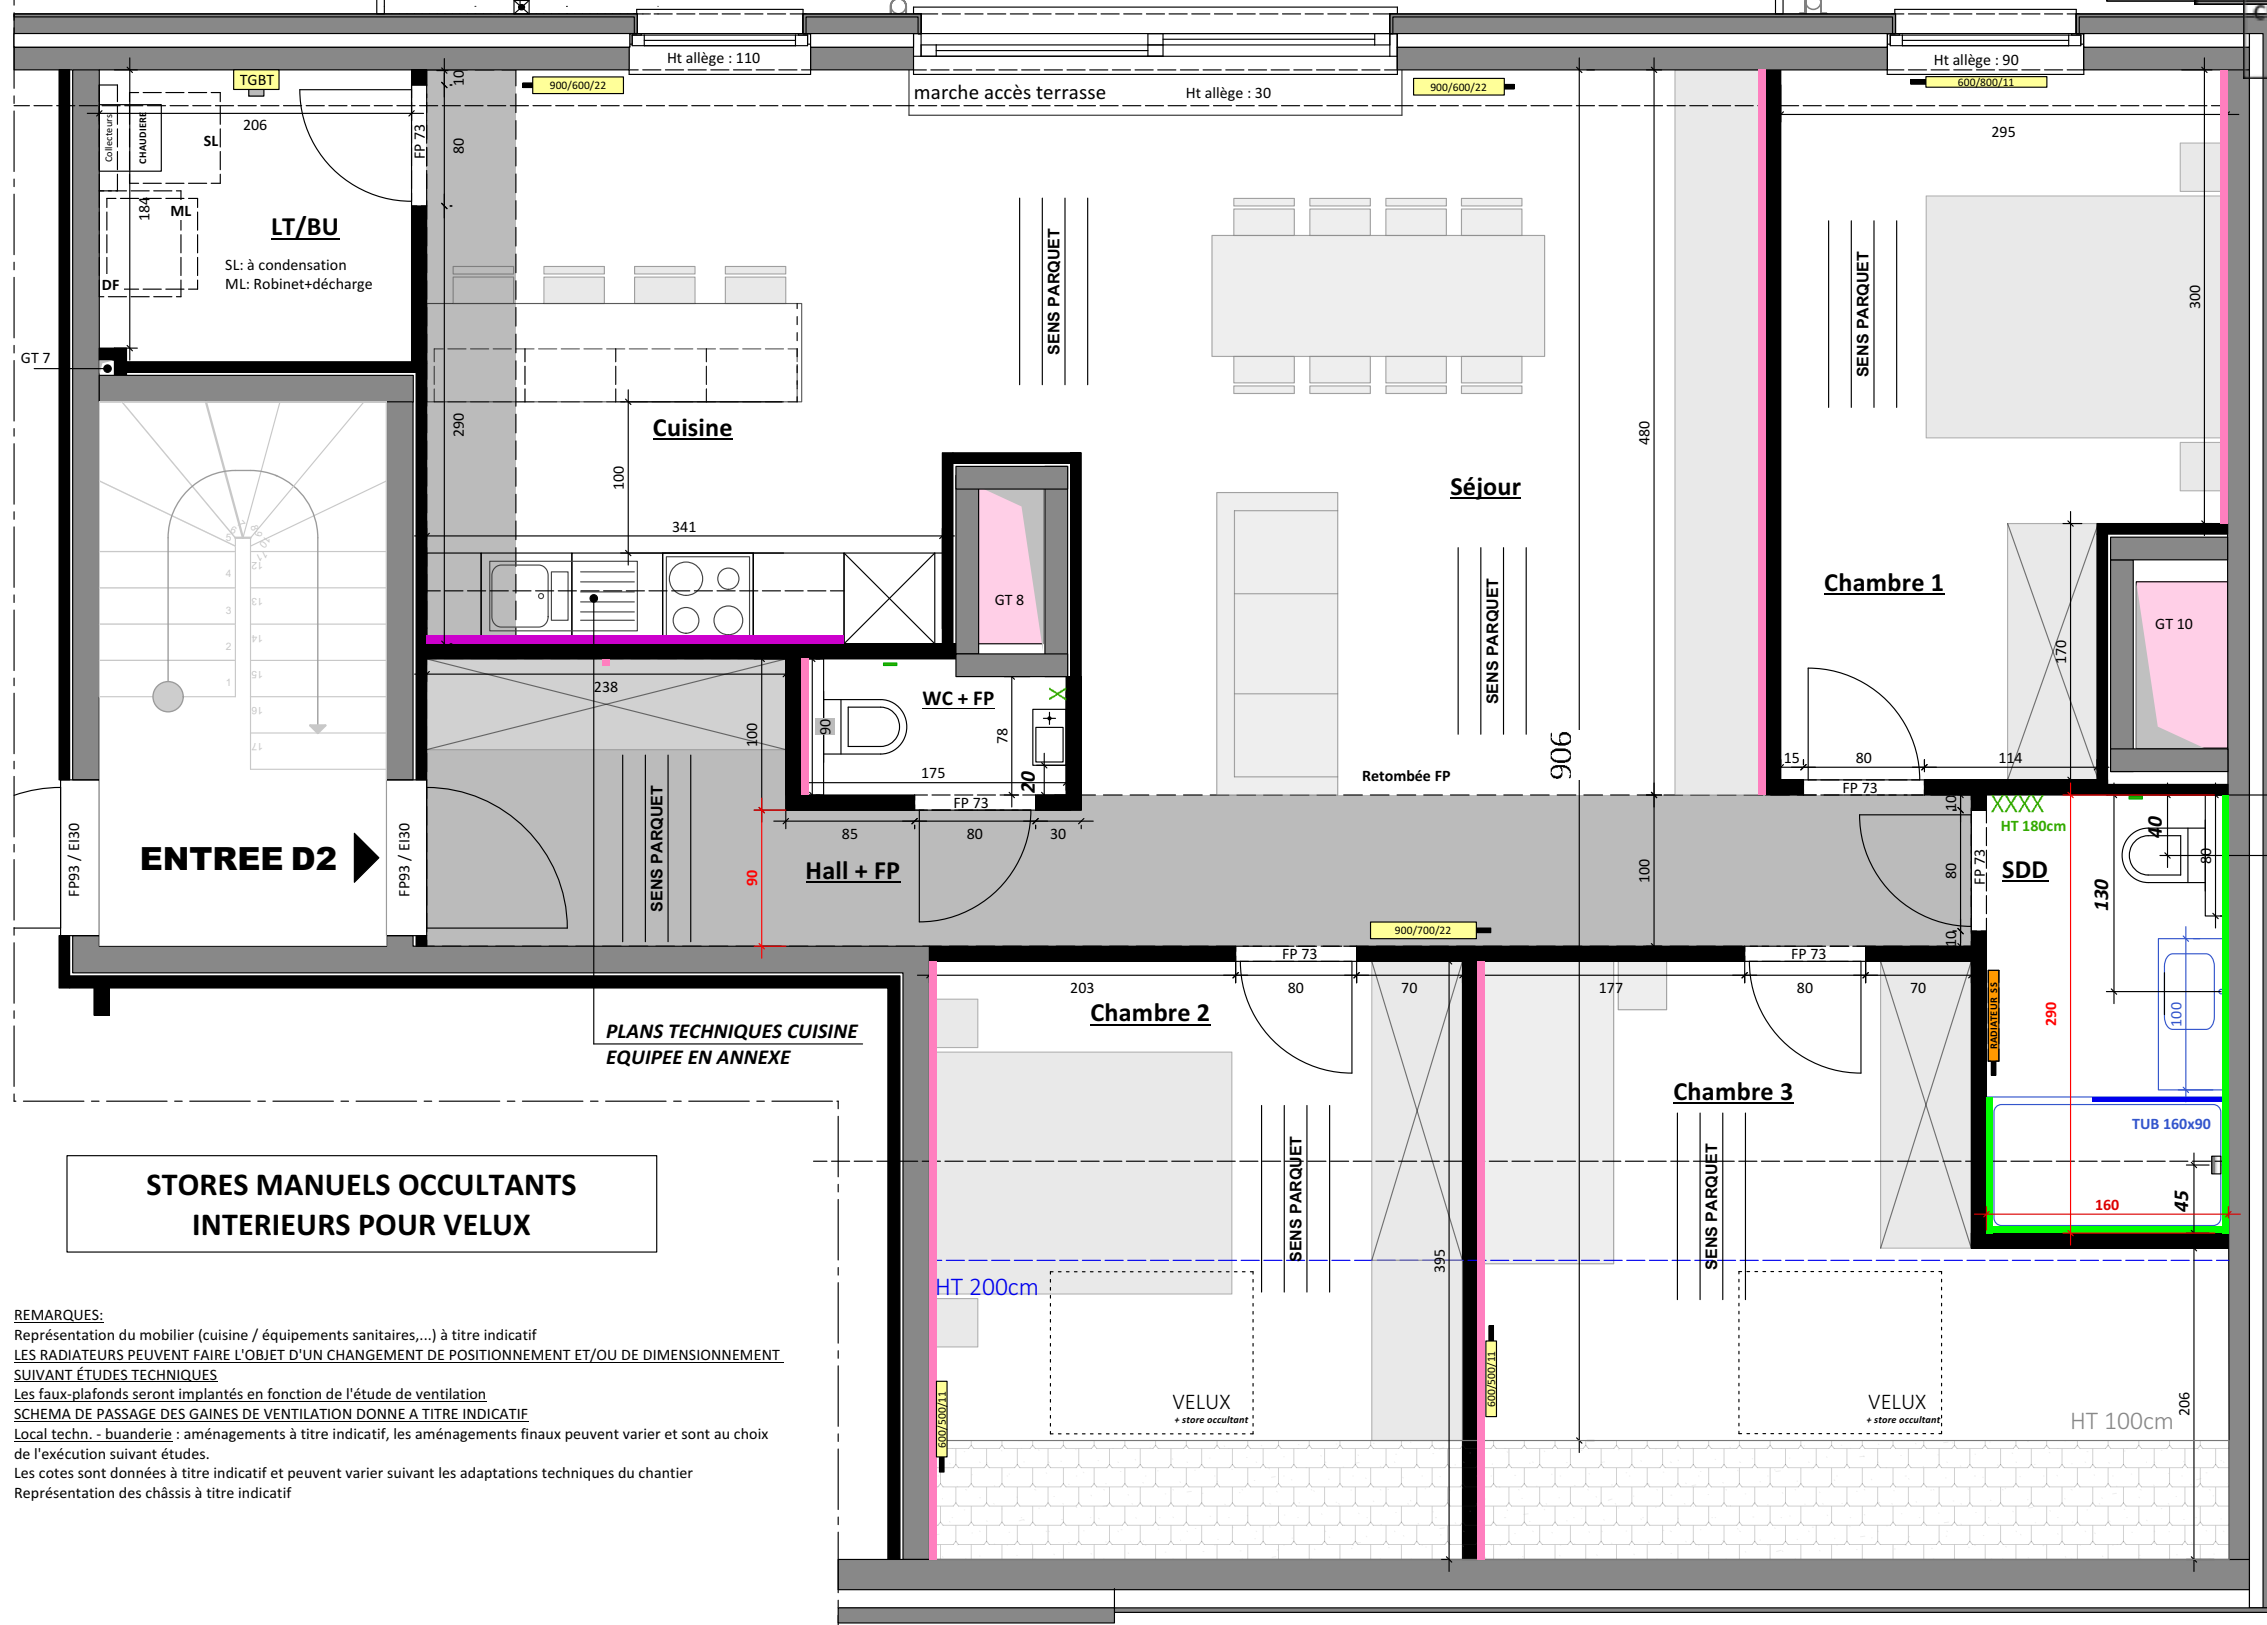

159 SOLS: HALL/CUISINE / SEJOUR/CHAMBRES
Parquet CHÊNE LIEGE - HOORA
Format 183 x 18cm
INVISIBLE
+ PLINTHES en Polystyrène blanches 58mm (MILLFLOOR)

SOLS: SDD/BU/WC
Carrelage STONETECH (effet marbre)
Format 60 x 60cm
STONE 01 NATURAL MAT
ID: 7760
Joints MAPEI ULTRACOLOR 103
+ PLINTHES en Polystyrène blanches 58mm (MILLFLOOR)

MURS : SDD
CARRELAGE DE BASE
Format 30 x 60 cm
BLANC MAT
***Joints BLANCS**
*** POSE HORIZONTALE**
*** 2 PANS DE MUR (290+160 cm)**
+ 1 RETOUR DU TUB DE DOUCHE 90cm
*** PROFILE SCHLUTER BLANC**
*** TOUTE HAUTEUR**

SDD:
SANITAIRES DE BASE SAUF
CHOIX DANS LES OPTIONS:
 ° TUB DE DOUCHE 160X90 cm
 ° PAROI DE DOUCHE WALK IN L 90cm
 ° COLONNE DE DOUCHE THERMOSTATHIQUE SHOWERPIPE PAFFONI (y compris mitigeur)
 ° MEUBLE LAVABO DMOTION L 100cm - VASQUE DECENTREE GAUCHE
 2 TIROIRS - TON BLANC BRILLANT
 ° MIROIR REFLET SENS L 100cm

REMARQUES:
 Représentation du mobilier (cuisine / équipements sanitaires,...) à titre indicatif
 LES RADIATEURS PEUVENT FAIRE L'OBJET D'UN CHANGEMENT DE POSITIONNEMENT ET/OU DE DIMENSIONNEMENT SUIVANT ETUDES TECHNIQUES
 Les faux-plafonds seront implantés en fonction de l'étude de ventilation
 SCHEMA DE PASSAGE DES GAINES DE VENTILATION DONNE A TITRE INDICATIF
 Local techn. - buanderie : aménagements à titre indicatif, les aménagements finaux peuvent varier et sont au choix de l'exécution suivant études.
 Les cotes sont données à titre indicatif et peuvent varier suivant les adaptations techniques du chantier
 Représentation des châssis à titre indicatif


PROPRIETAIRE	INVENDU / TEMOIN N°3		
APPARTEMENT	n°63/7 (D2)	3 CH.	ETAGE 2
PARKING	P. EXT :		
PLAN N° 2/2	ELEC EXE	25-02-2026	

LUMINAIRES:

- 1 x n°1
- 1 x n°2
- 2 x n°3
- 1 x n°4
- 2 x n°5
- 5 x n°7
- 4 x n°8
- 2 x n°9




LY - 12/03/2025 - Elec
DUV - 22/08/2025 - Elec EXE PARTIEL
DUV - 10/09/2025 - Elec EXE PARTIEL - Modif prise cuisine
DUV - 02/10/2025 - Elec EXE - Ajout vidéophone
DUV - 25/02/2026 - Elec EXE - Ajout Luminaires

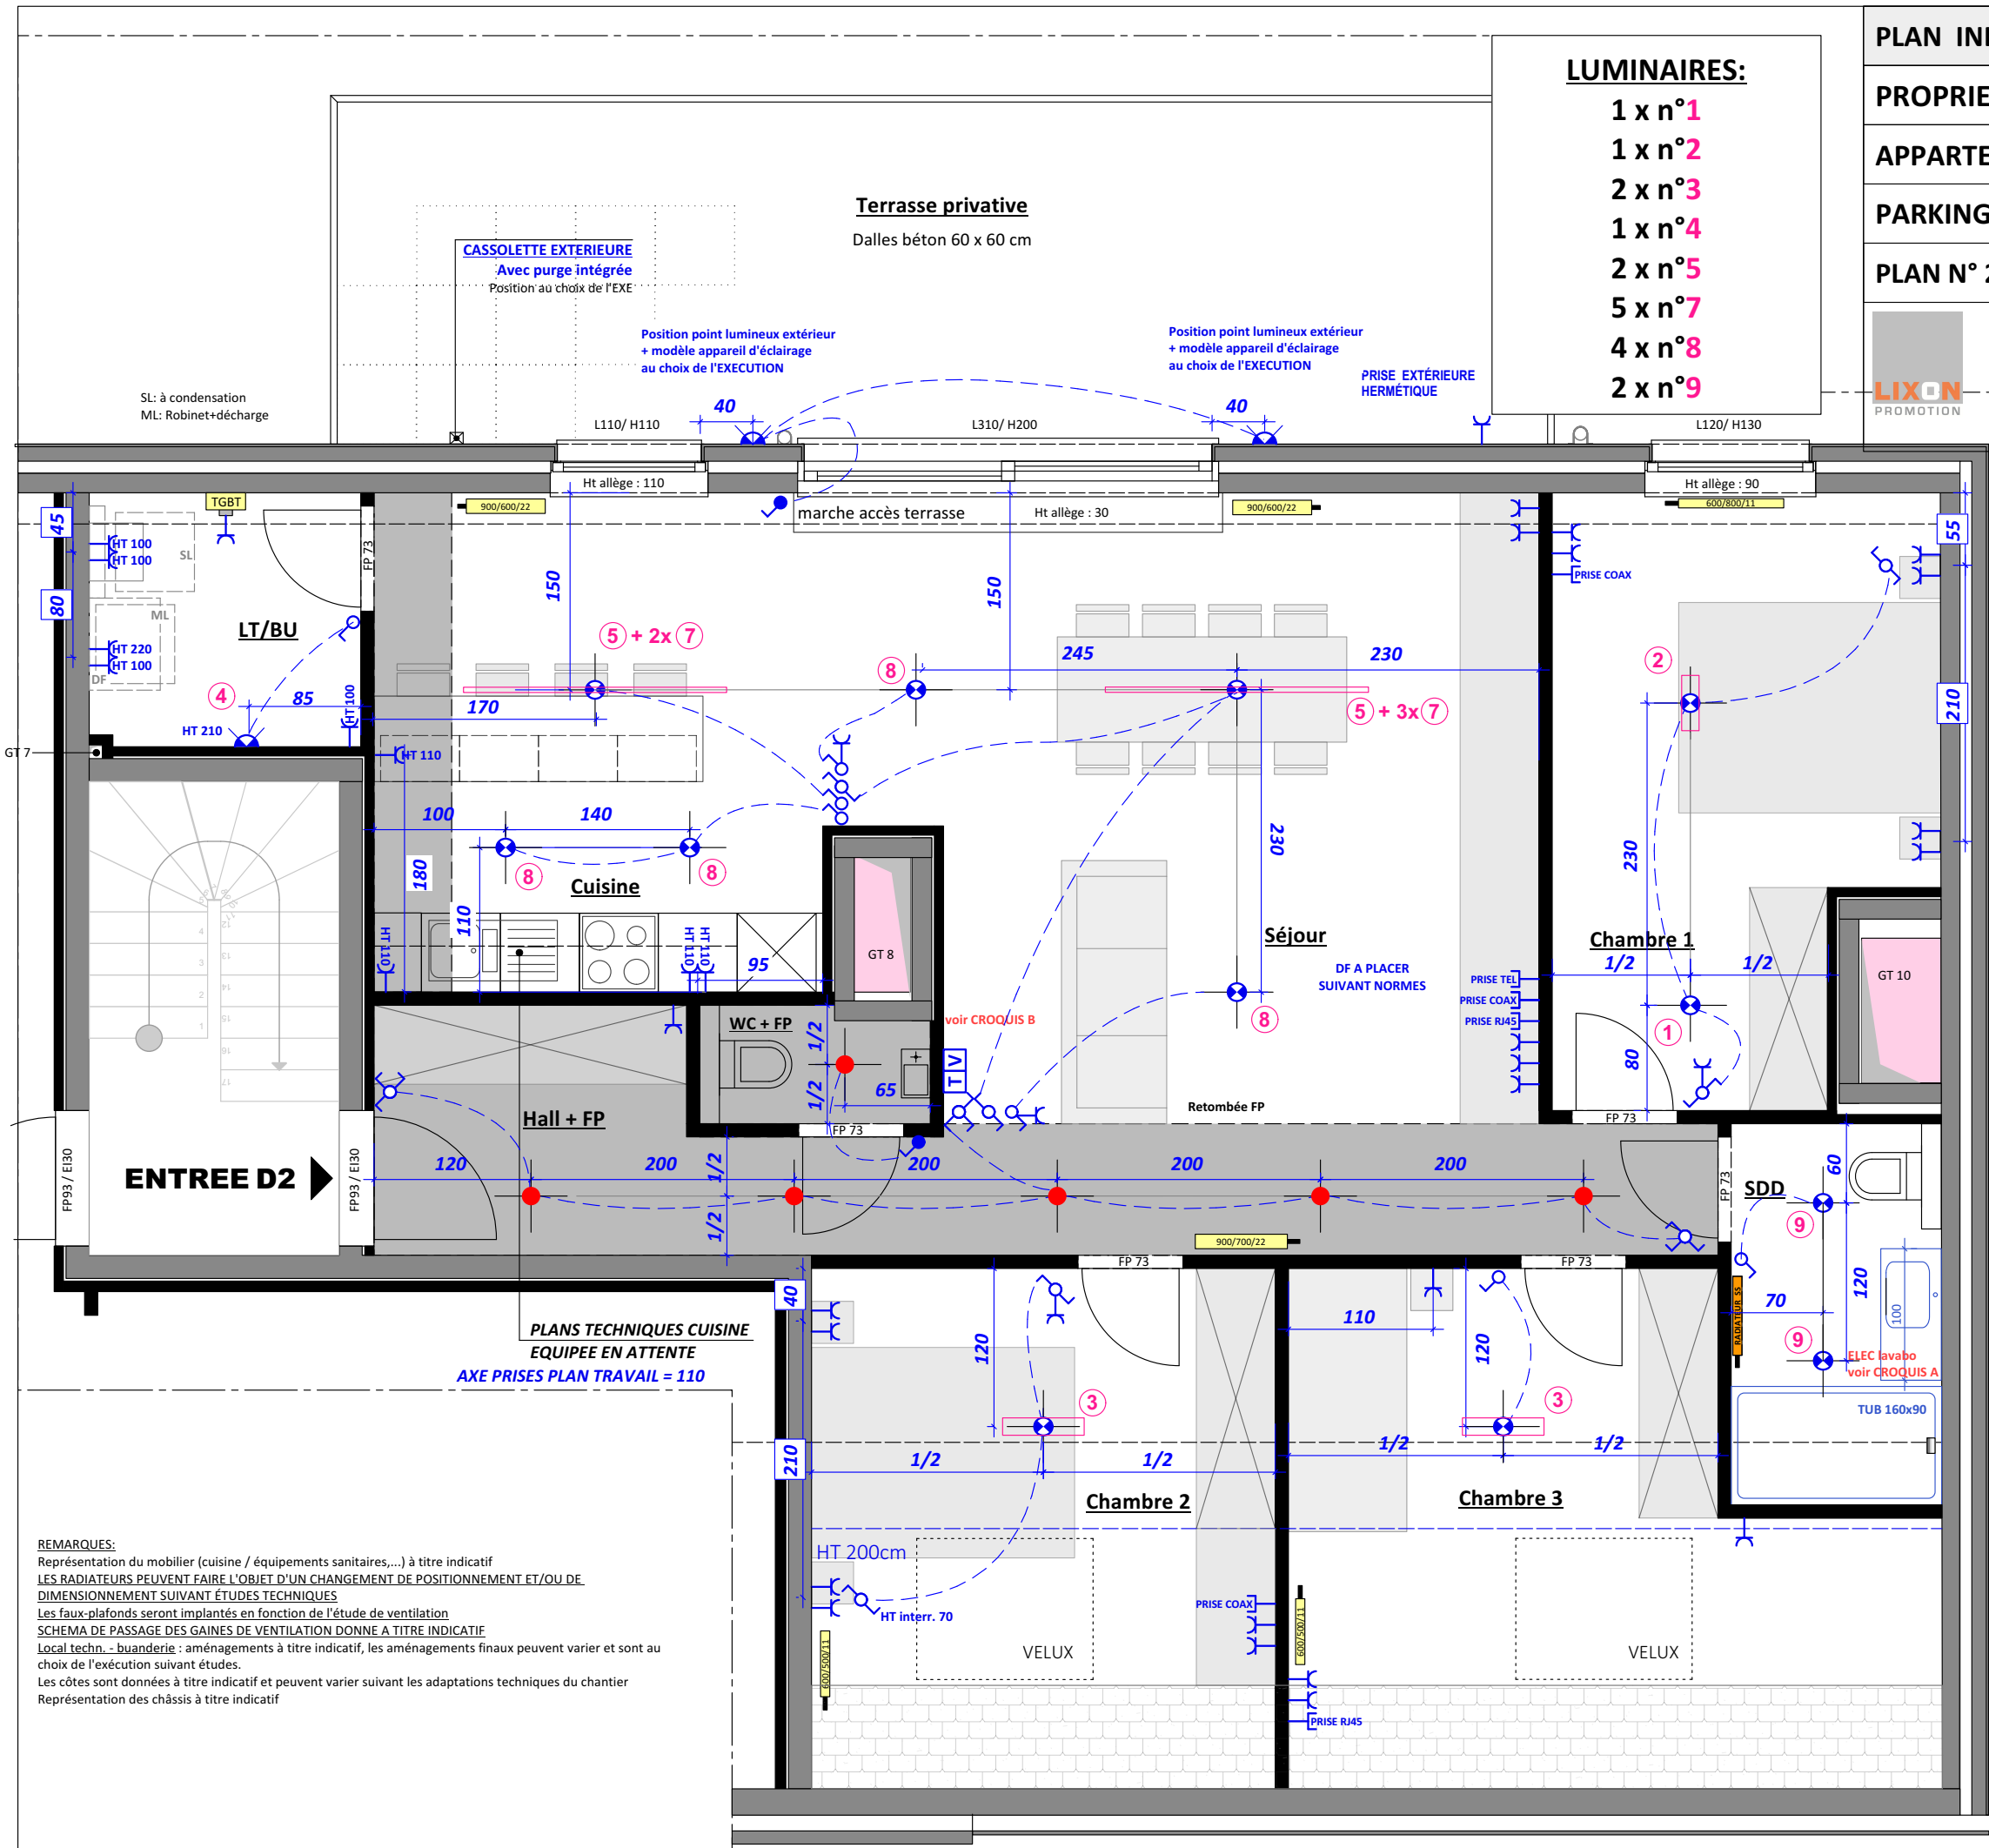


LEGENDE

● SPOT BLANC LED dans faux-plafond	⊗ SL	Prise simple monophasée pour séchoir
⊗ Arrivée élec. pour point lumineux (plafond)	⊗ ML	Prise simple monophasée pour machine à laver
⊗ Arrivée élec. pour applique murale	Boiler	Alimentation boiler
APPAREILS D'ÉCLAIRAGE NON FOURNIS		
⊗ Interrupteur double direction	V	Vidéophone avec ouvre-porte électrique
⊗ Interrupteur simple direction	P	Parlophone avec ouvre-porte électrique
⊗ Interrupteur avec témoin lumineux	T	Thermostat d'ambiance
⊗ Interrupteur triple direction	⊗	Sonnerie d'entrée
⊗ Prise simple monophasée	DF	Détecteur de fumée
⊗ Prises doubles monophasées	TD	Tableau divisionnaire
⊗ Prise TV ou TELEPH	■	Goulottes de départ pour TELEPH / TELEDIS.
⊗ CH. Alimentation chaudière		
⊗ Alimentation Volet motorisé		

HAUTEURS DONNEES PAR RAPPORT AU NIV. INTERIEUR FINI
SANS INDICATIONS DE HAUTEUR; PRISES = NIVEAU "PLINTHES"
PRISES DOUBLES OU TRIPLES = PRISES HORIZONTALES
PRISE(S) CENTRE(S) VERTICALEMENT SUR INTERRUPTEUR(S)
TOUTES LES COTES ELEC. (prises, PL...) SONT DES COTES "+/-"

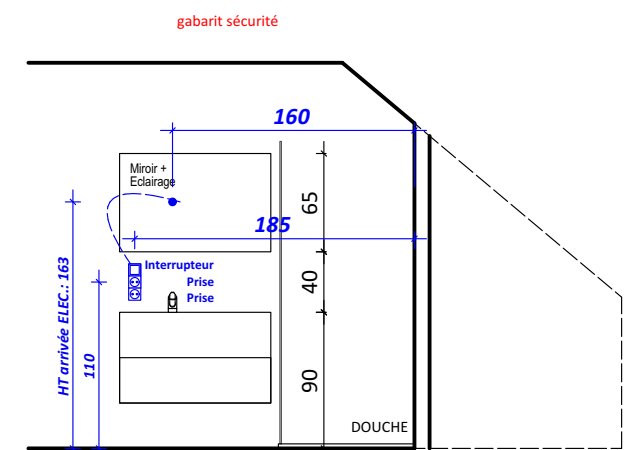

CROQUIS ELEC. MEUBLE LAVABO DE BASE AVEC MIROIR // A titre indicatif
 !! Prise + interrupteur : DEVIER SAIGNEES EN DEHORS GABARIT MEUBLE BAS LAVABO

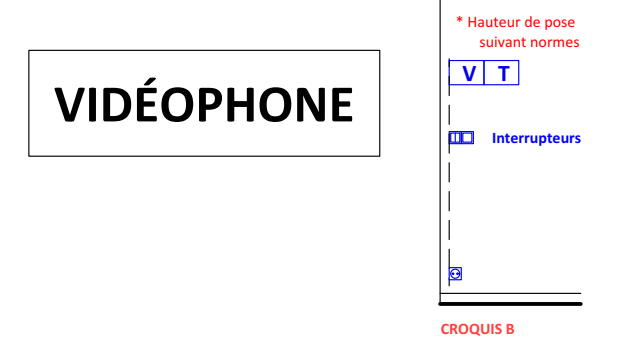

REMARQUES:
 Représentation du mobilier (cuisine / équipements sanitaires,...) à titre indicatif
 LES RADIATEURS PEUVENT FAIRE L'OBJET D'UN CHANGEMENT DE POSITIONNEMENT ET/OU DE DIMENSIONNEMENT SUIVANT ÉTUDES TECHNIQUES
 Les faux-plafonds seront implantés en fonction de l'étude de ventilation
 SCHEMA DE PASSAGE DES GAINES DE VENTILATION DONNE A TITRE INDICATIF
 Local techn. - buanderie : aménagements à titre indicatif, les aménagements finaux peuvent varier et sont au choix de l'exécution suivant études.
 Les côtes sont données à titre indicatif et peuvent varier suivant les adaptations techniques du chantier
 Représentation des châssis à titre indicatif

PLANS TECHNIQUES CUISINE EQUIPEE EN ATTENTE
 AXE PRISES PLAN TRAVAIL = 110

PLANS TECHNIQUES CUISINE EQUIPEE / APPART. D2

Façades : GRIS ONYX
Plan de travail : GRIS ONYX
Poignées: profilées

Perspective: Projet LIXON-WAVRE
Cuisine linéaire/D2 - 686/2/16

Date : 03.10.2025

Remarque : Le dessin n'a qu'un caractère indicatif.




Page 1 / 1

Élévation: Projet LIXON-WAVRE
Cuisine linéaire/linéaire - 686/2/2 / Mur - 3

Date : 02.09.2025

Remarque : Le dessin n'a qu'un caractère indicatif.

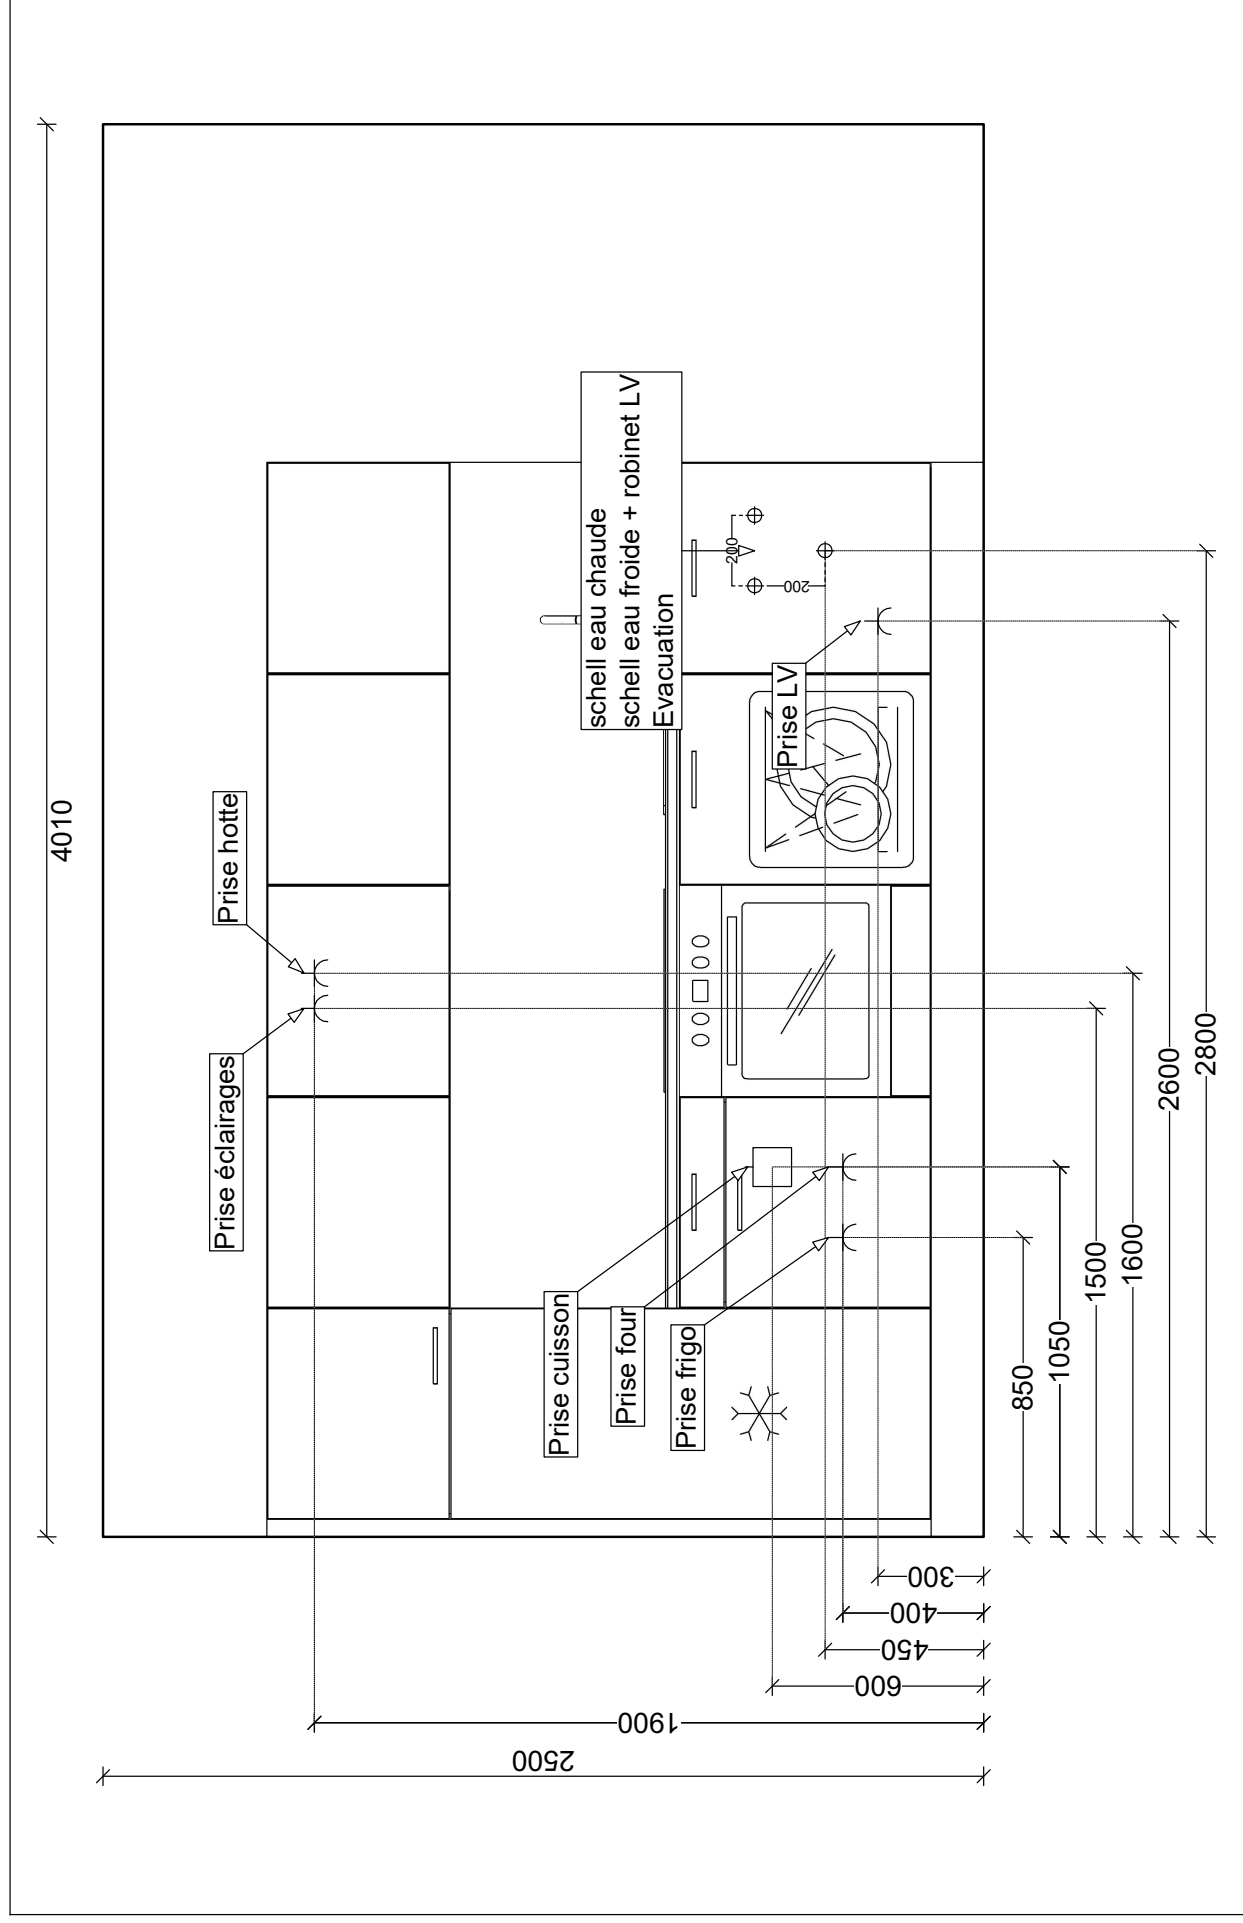

Page 1 / 1