


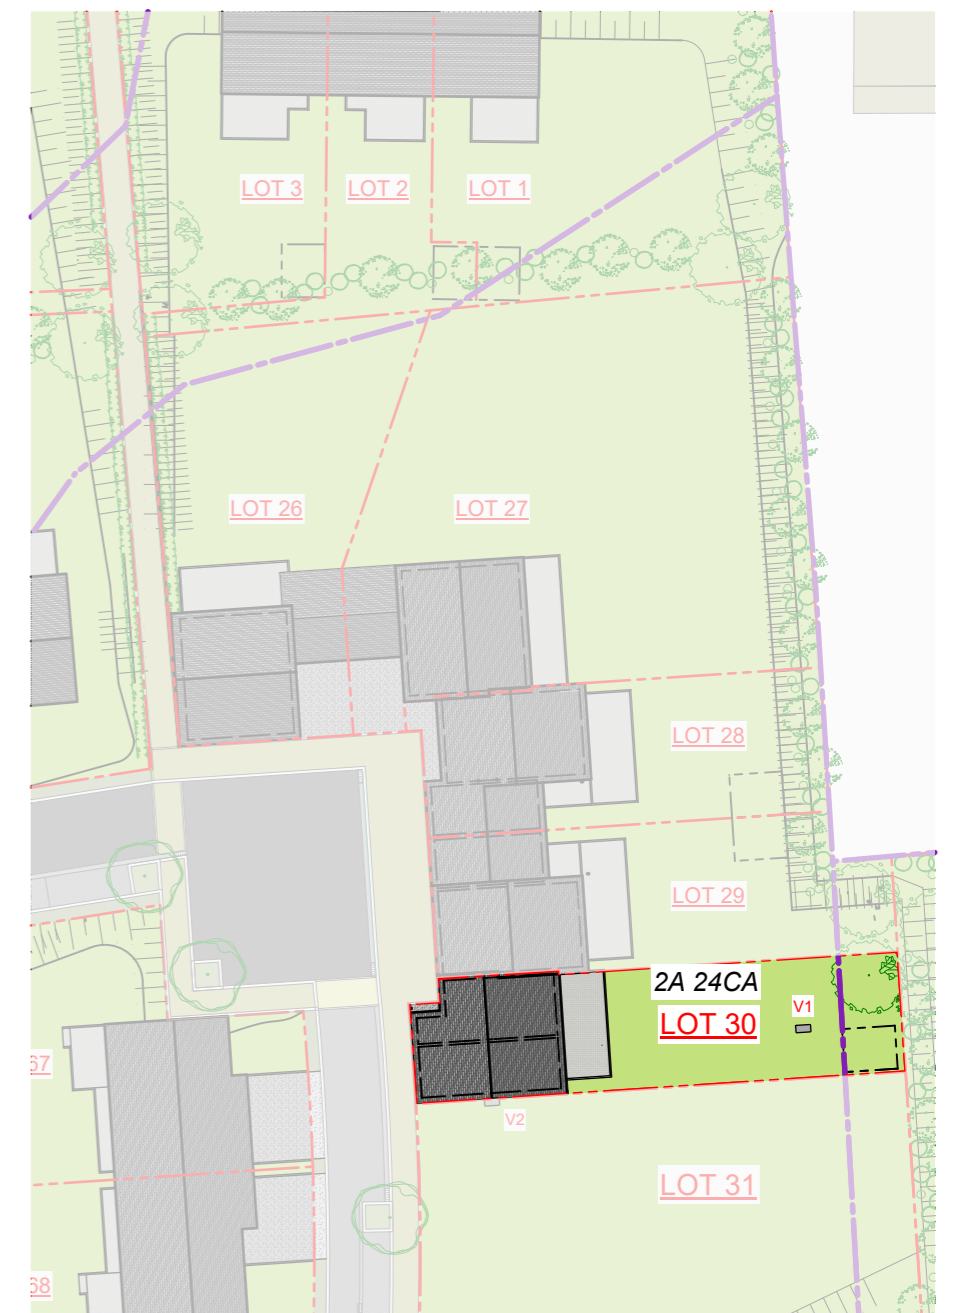

PLAN DE LOTISSEMENT



IMPLANTATION



Toutes les illustrations et modélisations (en ce compris le mobilier, les objets de décoration, aménagements intérieurs et extérieurs) sont fournies à titre indicatif et ne sont pas contractuelles. Se référer au cahier spécial des charges commercial.

Plan non contractuel donné à titre indicatif. Les cotes sont données brutes hors parachèvement.

Surface brute approximative: ± 186m²
Superficie terrain: 2a24ca


Pompes à chaleur
V1: aucune mesure à mettre en oeuvre
V2: uniquement en cas d'achat lot 30-31
fermeture visuelle par rapport à la voirie




ITTRE (Virginal) / Rue de Samme

LOT 30




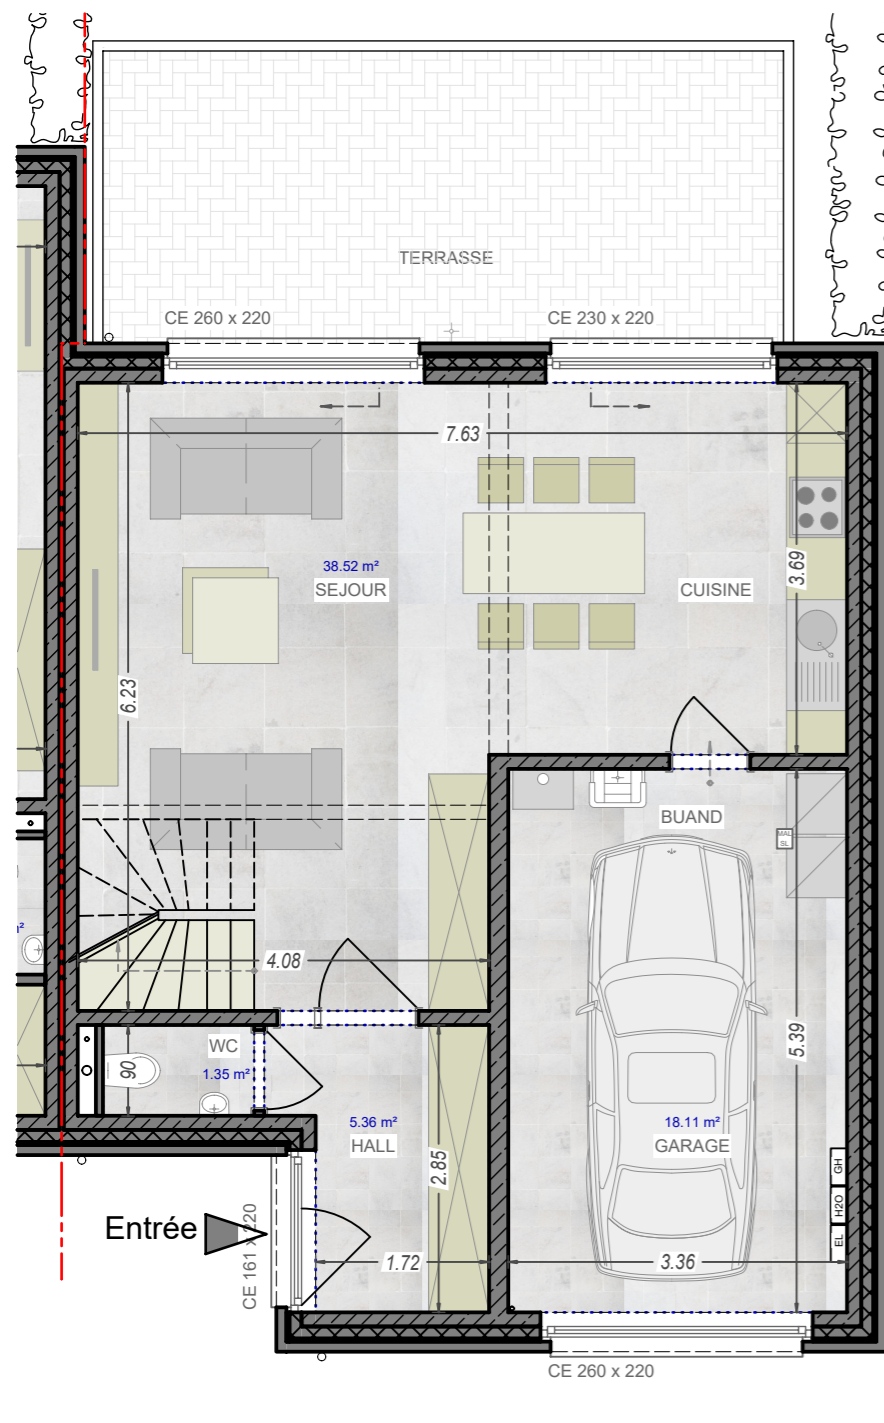

REZ-DE-CHAUSSEE

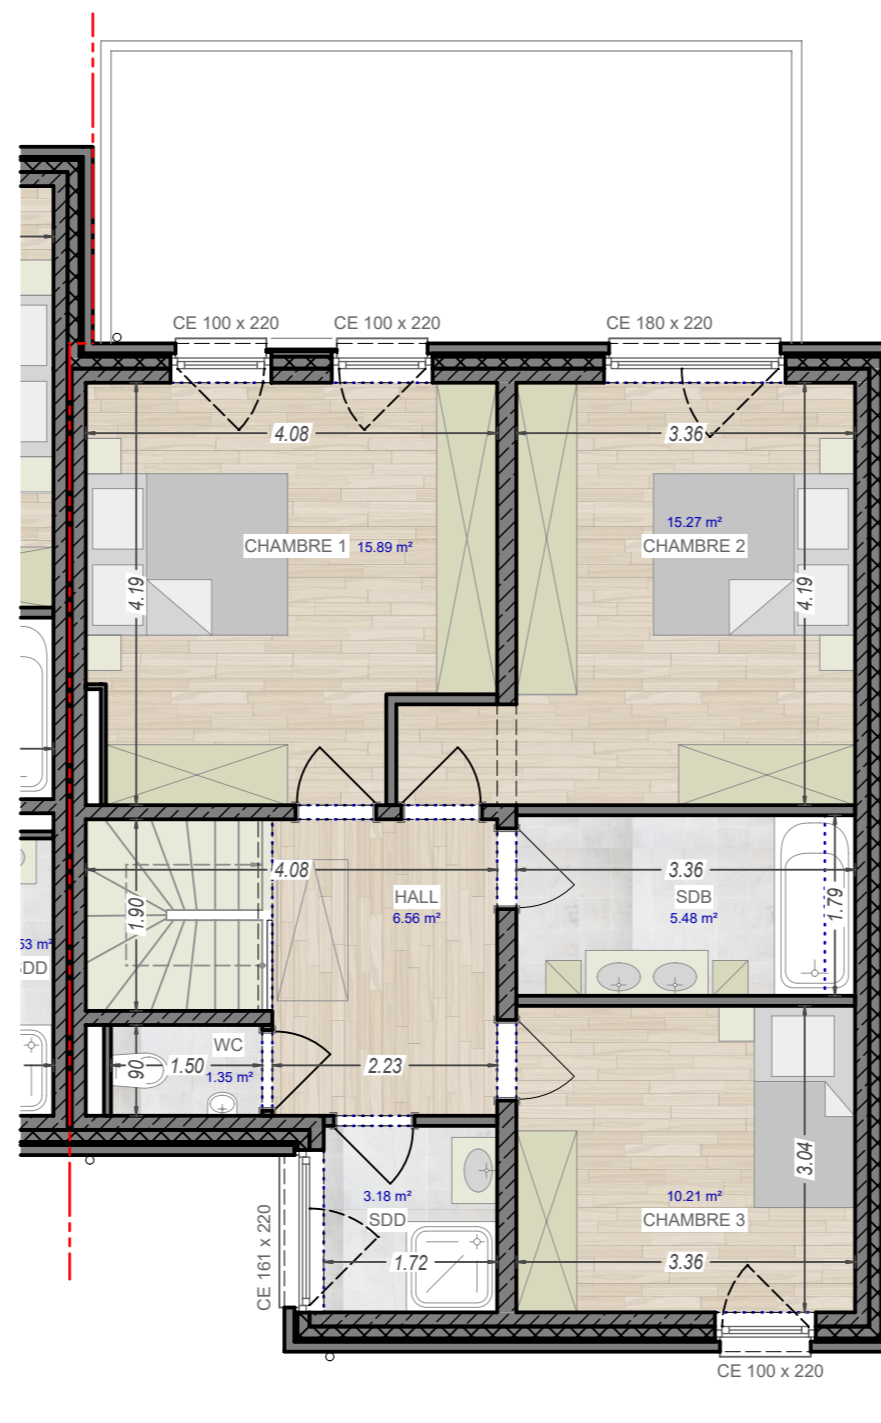

ETAGE

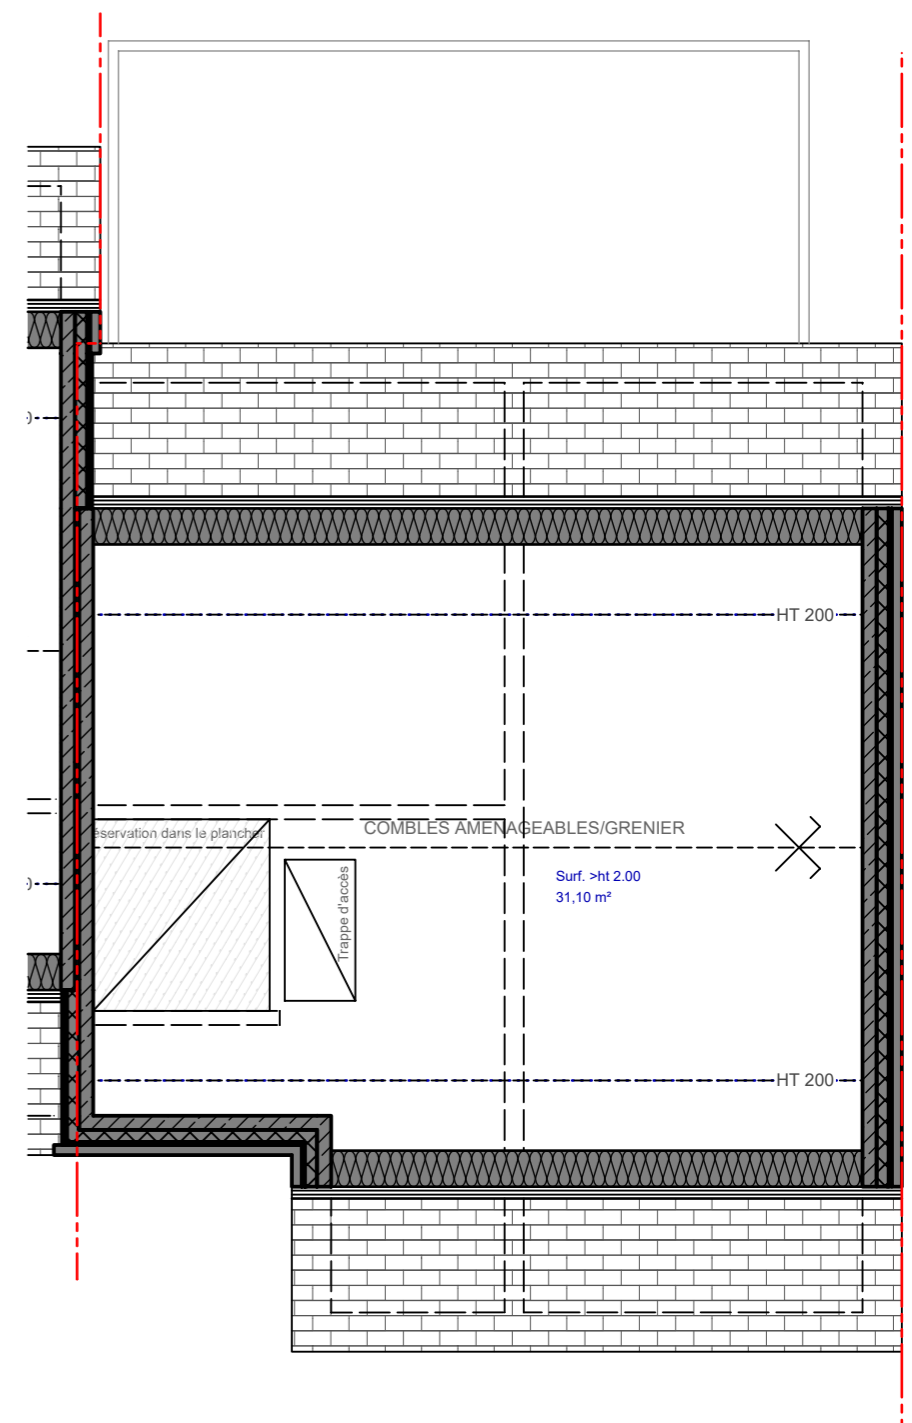

COMBLES

Surface brute approximative: ± 186m²
 Superficie terrain: 2a24ca



Toutes les illustrations et modélisations (en ce compris le mobilier, les objets de décoration, aménagements intérieurs et extérieurs) sont fournies à titre indicatif et ne sont pas contractuelles. Se référer au cahier spécial des charges commercial.


Plan non contractuel donné à titre indicatif. Les cotes sont données brutes hors parachèvement.



ITTRE (Virginal) / Rue de Samme

LOT 30




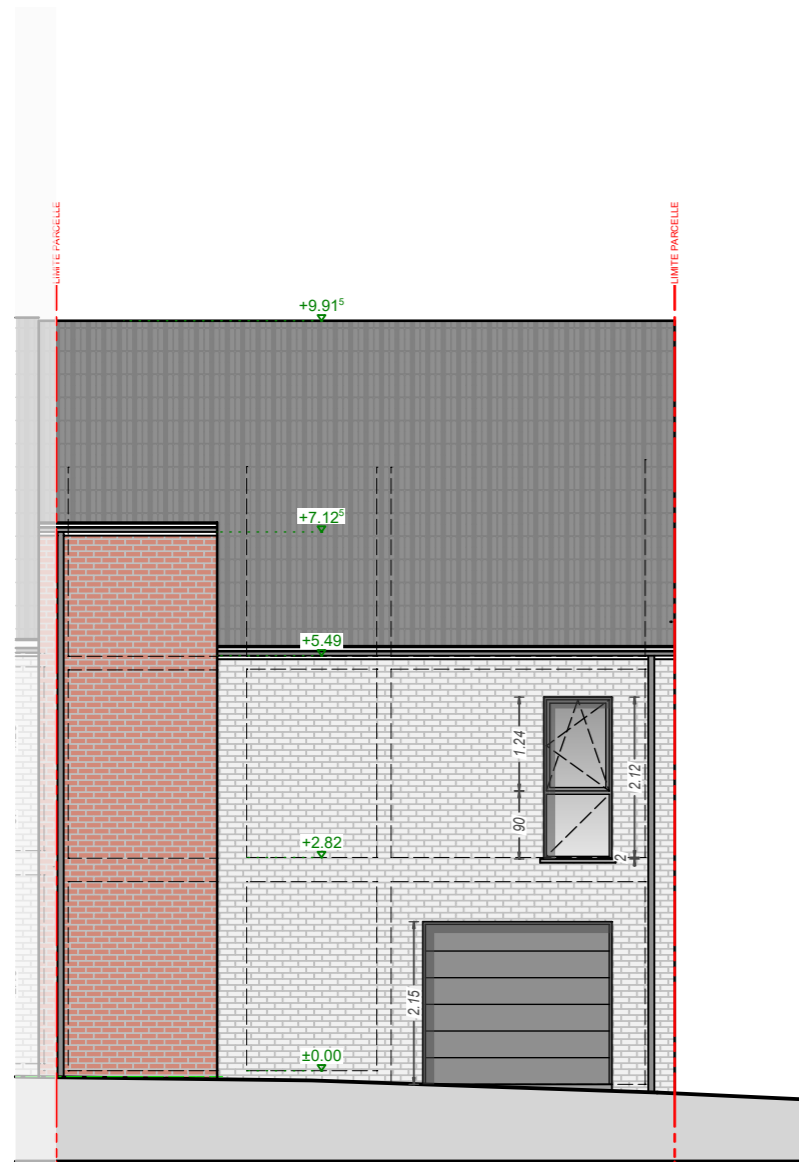

FACADE AVANT



FACADE ARRIERE

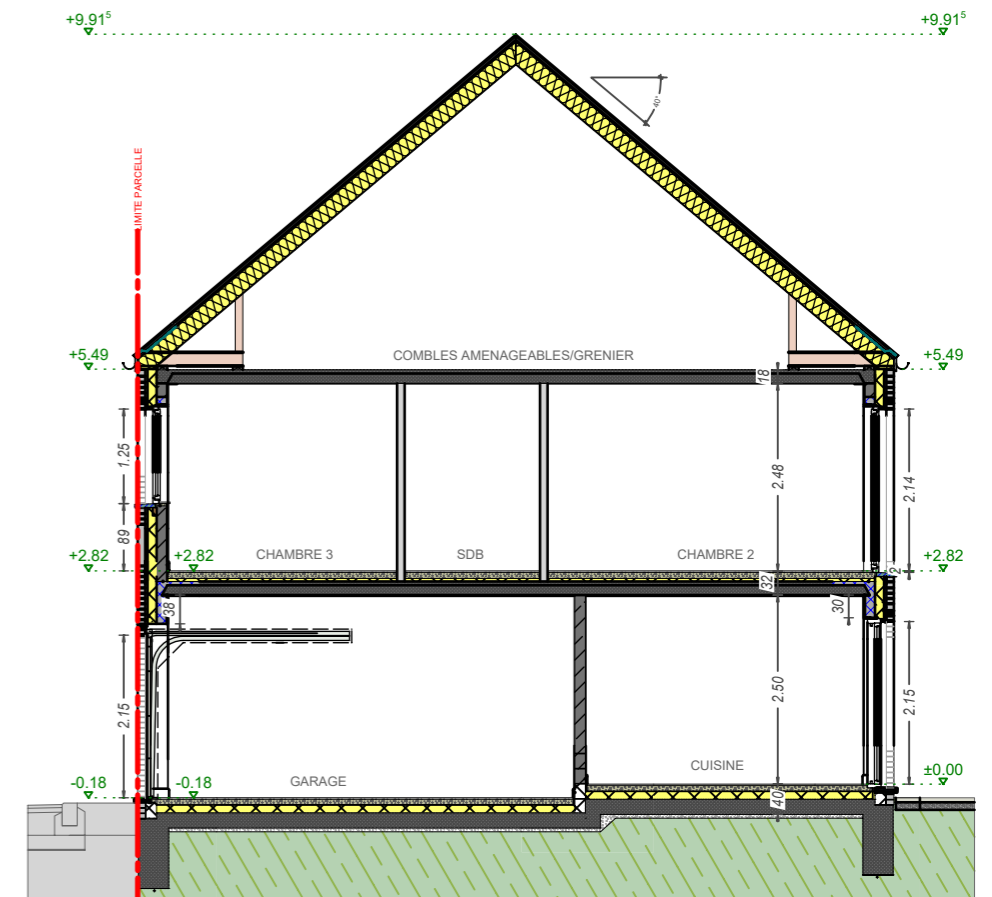

COUPE

Surface brute approximative: ± 186m²
 Superficie terrain: 2a24ca



Toutes les illustrations et modélisations (en ce compris le mobilier, les objets de décoration, aménagements intérieurs et extérieurs) sont fournies à titre indicatif et ne sont pas contractuelles. Se référer au cahier spécial des charges commercial.

Plan non contractuel donné à titre indicatif. Les cotes sont données brutes hors parachèvement.



ITTRE (Virginal) / Rue de Samme

LOT 30

