



CHANTIER	V0768W002 Durabrik bouwbedrijven Saint Marc- Chaussee de Perwez lot 2 Namur
GESTIONNAIRE	MAJ

TVP - 01	TITRE
TVP - 02	FACADES ET COUPE
TVP - 03	REZ-DE-CHAUSSEE
TVP - 04	ETAGE
TVP - 05	GRENIER / PLAN DES TOITS
TVP - 06	IMPLANTATION 1
TVP - 07	IMPLANTATION 2
TVP - 10	COUPE DU SITE GAUCHE
TVP - 12	ELECTRICITE





durabrik

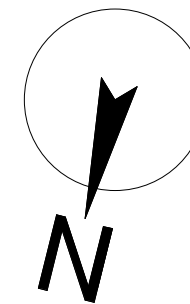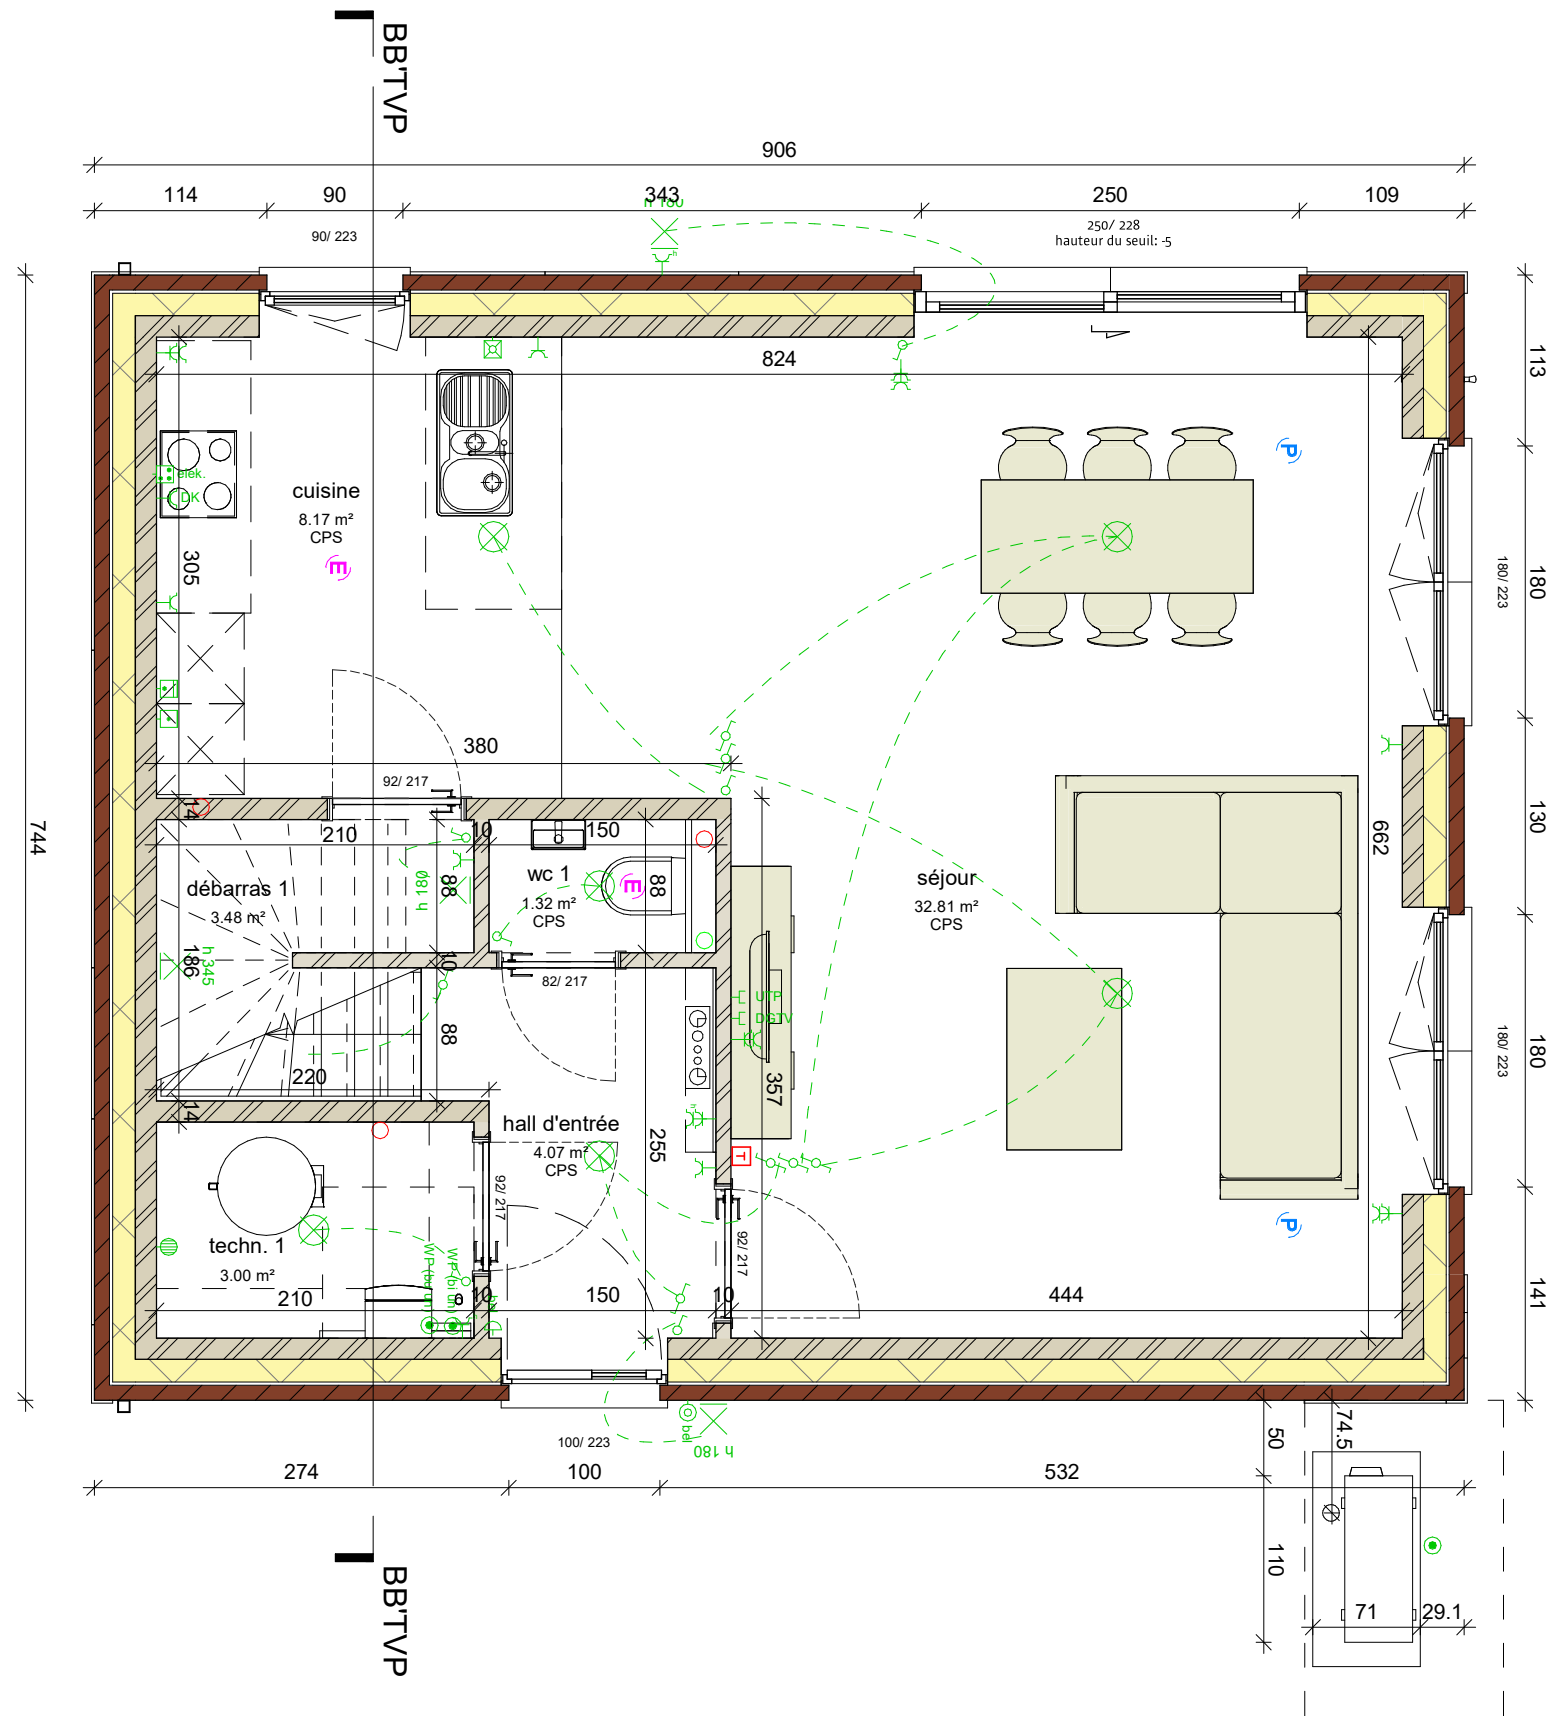

REZ-DE-CHAUSSEE

Le cahier des charges prime sur les plans de vente et dessins. Ce dessin et les cotations y figurant sont indicatifs.
Tout mobilier et accessoire est illustratif.
Ces dessins ne constituent aucune obligation.

MAITRE D'OUVRAGE:
CHANTIER:

Durabrik bouwbedrijven
Namur lot W002

DATE:
PLAN:


09/07/2024
TVP - 03

ECHELLE:
O. REF.

1 : 50

BIM 360://V0768-01 Namur -
Chaussée de Perwez/V0768W002.rvt



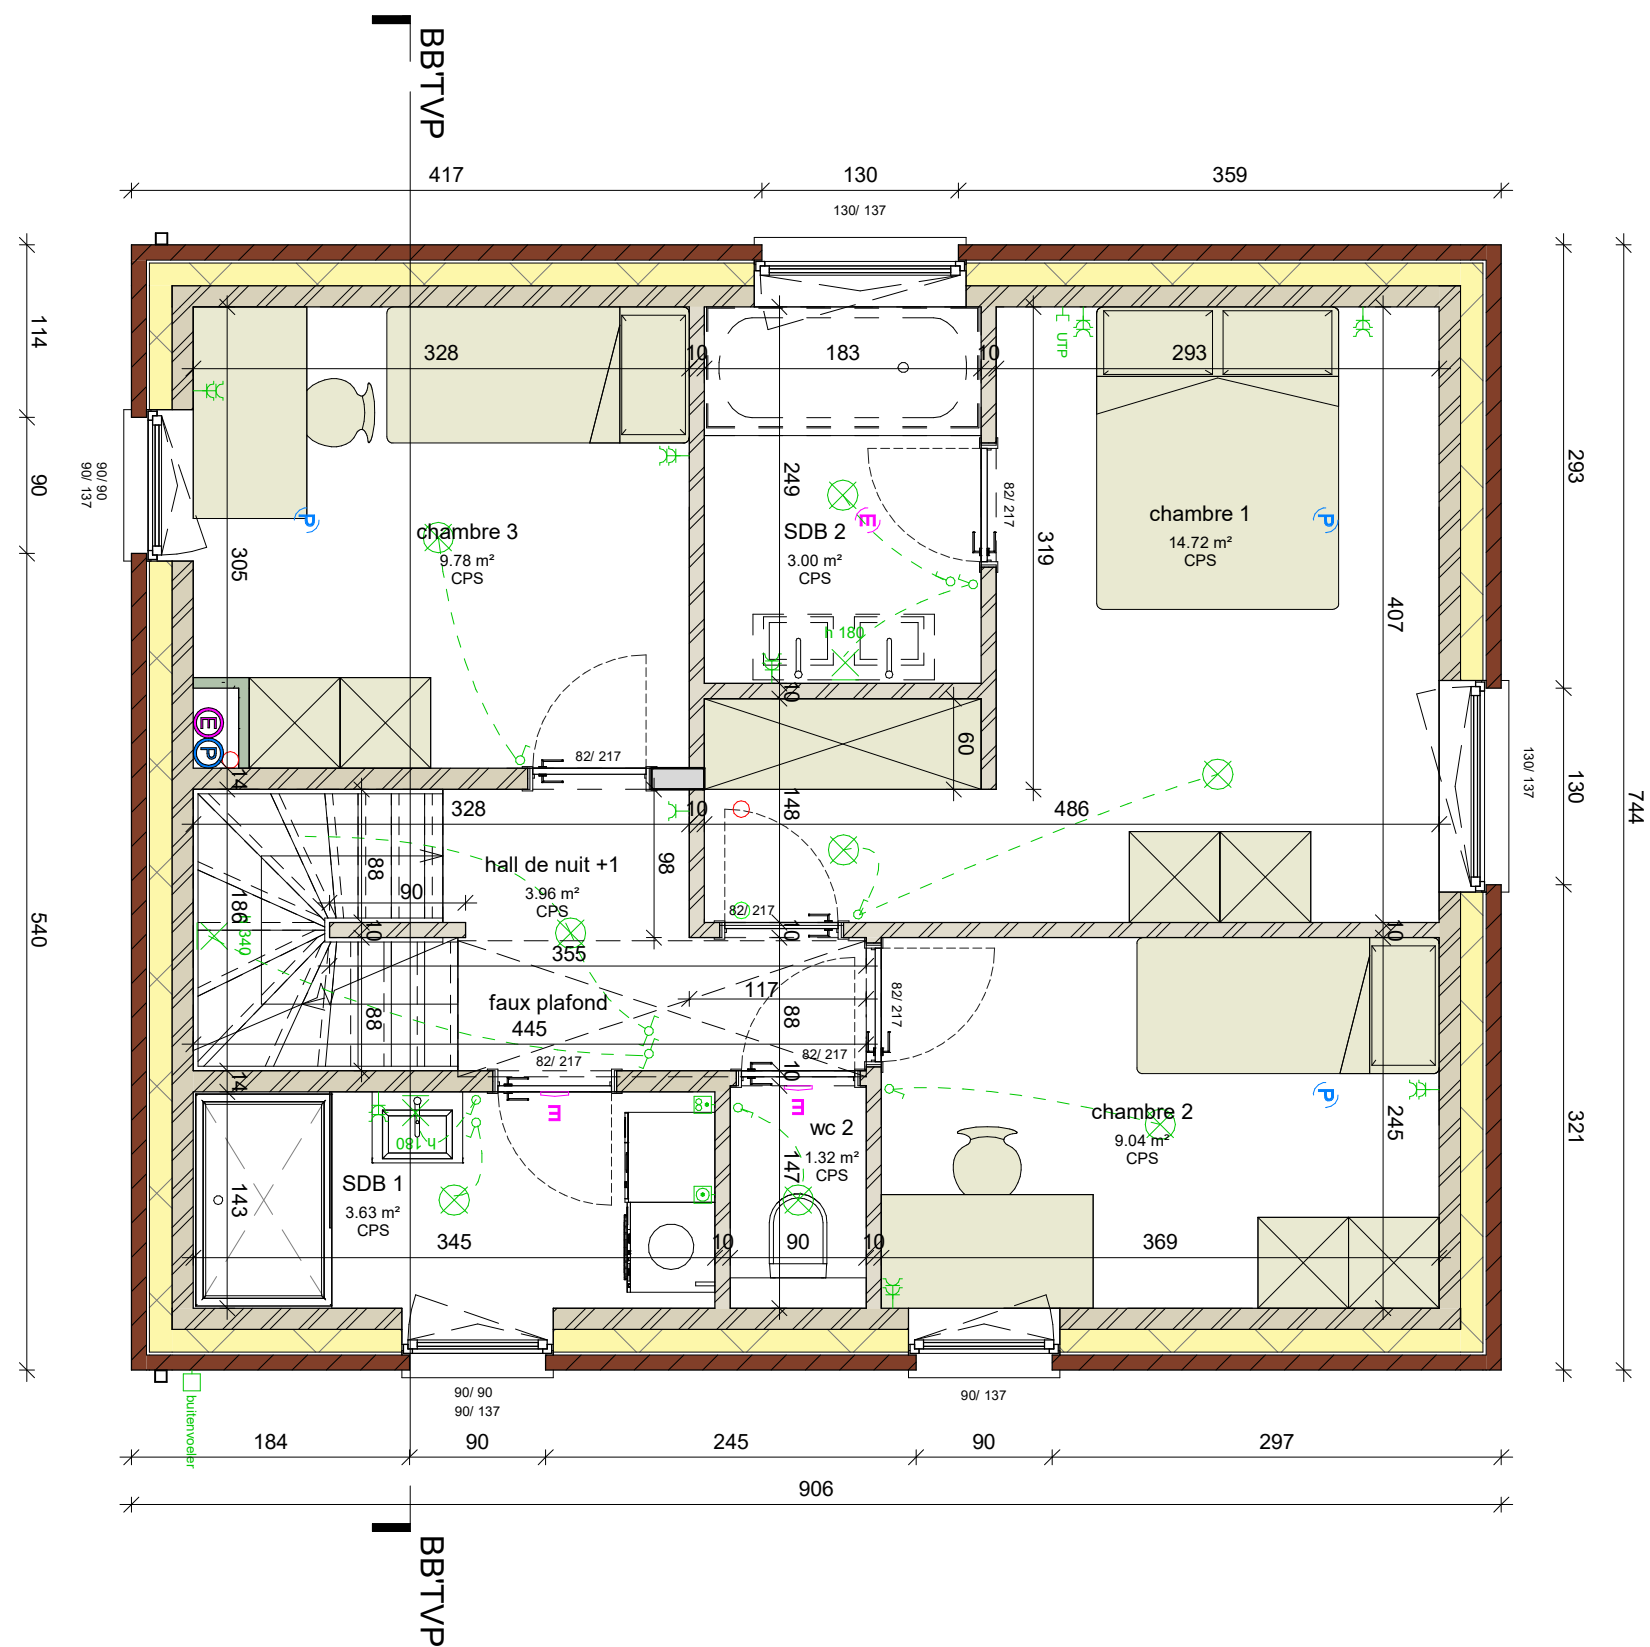

ETAGE

Le cahier des charges prime sur les plans de vente et dessins. Ce dessin et les cotations y figurant sont indicatifs.
Tout mobilier et accessoire est illustratif.
Ces dessins ne constituent aucune obligation.

MAITRE D'OUVRAGE:
CHANTIER:

Durabrik bouwbedrijven
Namur lot W002


DATE: 09/07/2024
PLAN: TVP - 04

ECHELLE:
O. REF.


1 : 50

BIM 360://V0768-01 Namur -
Chaussée de Perwez/V0768W002.rvt



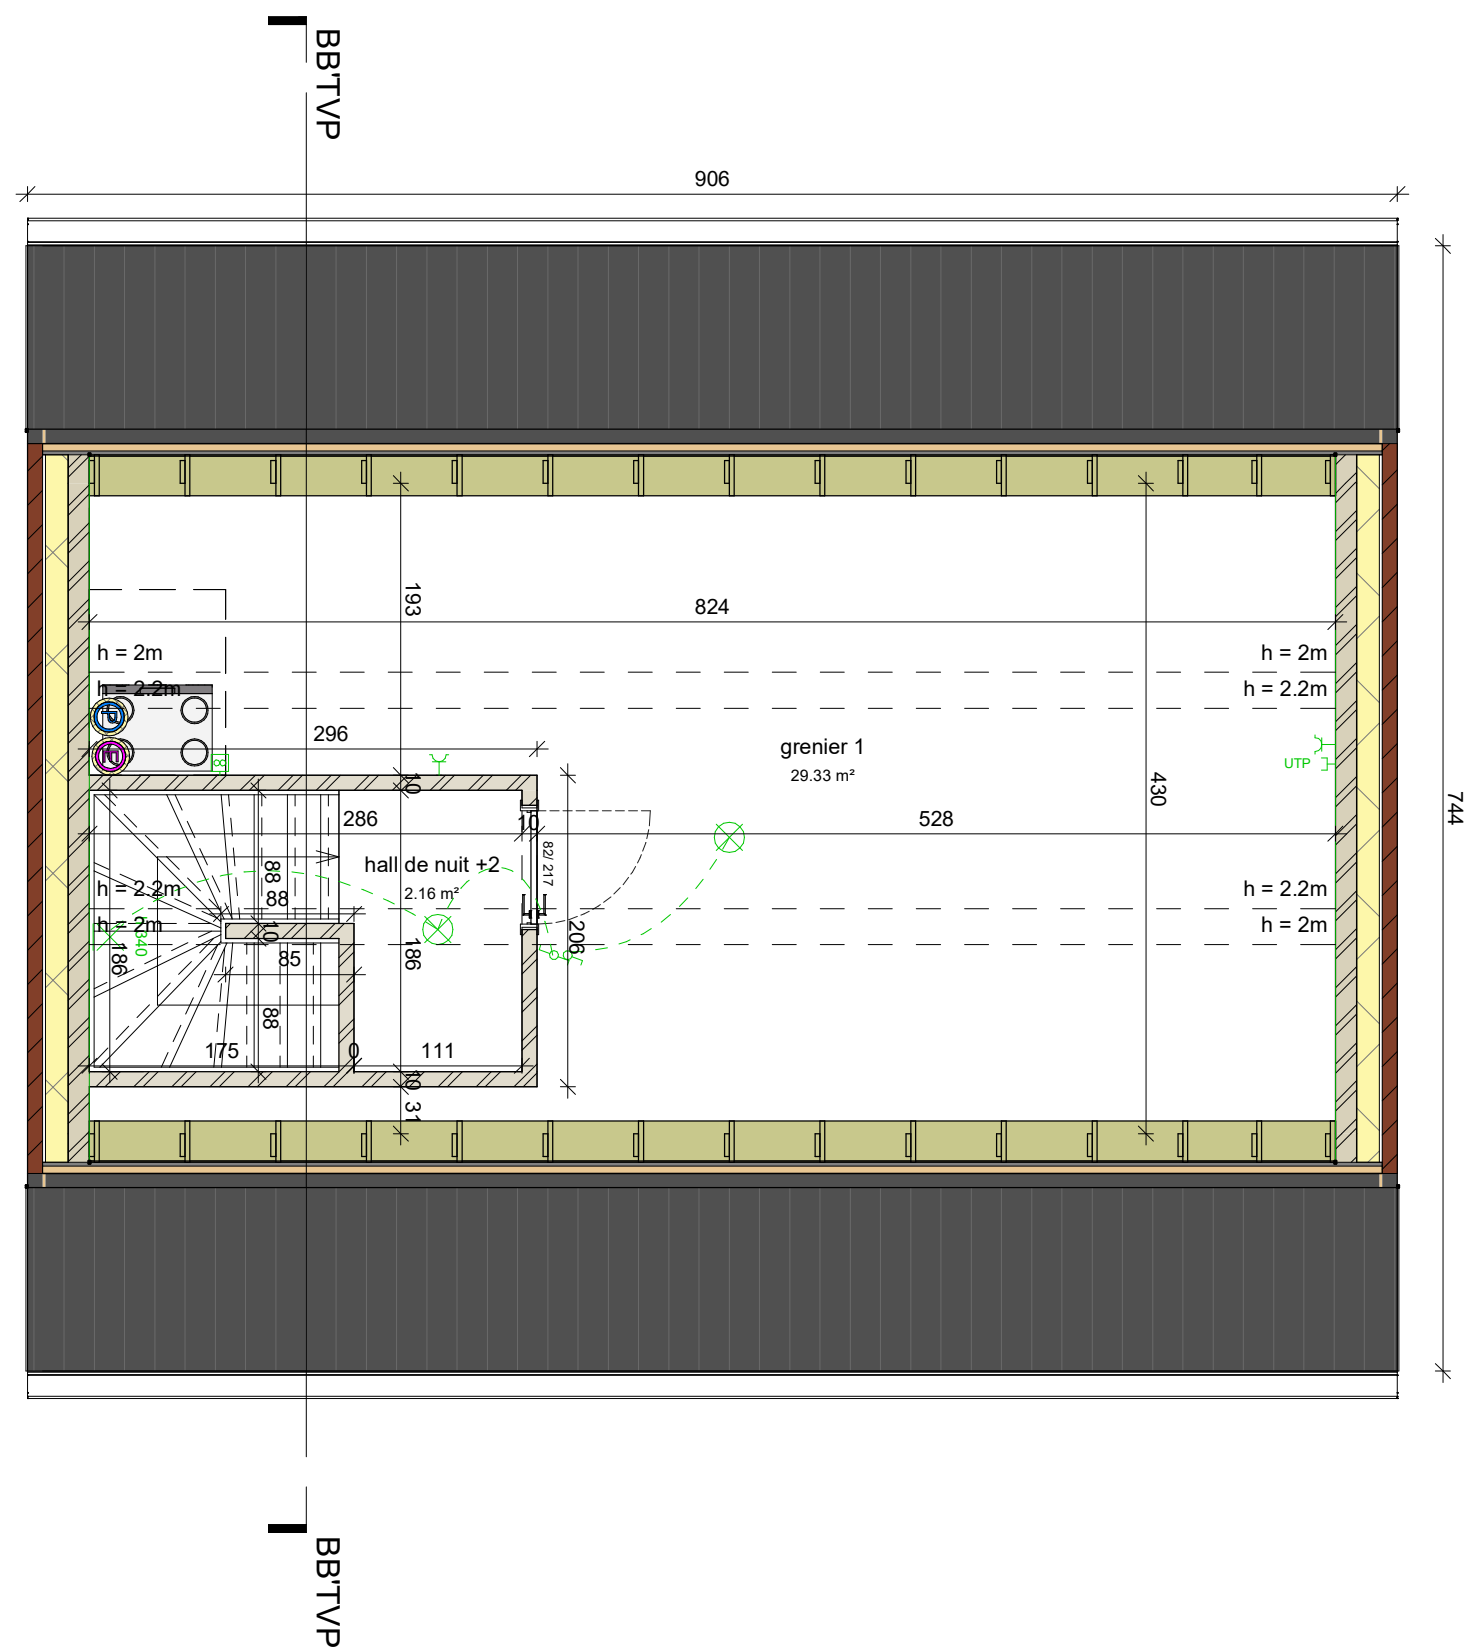

GRENIER / PLAN DES TOITS

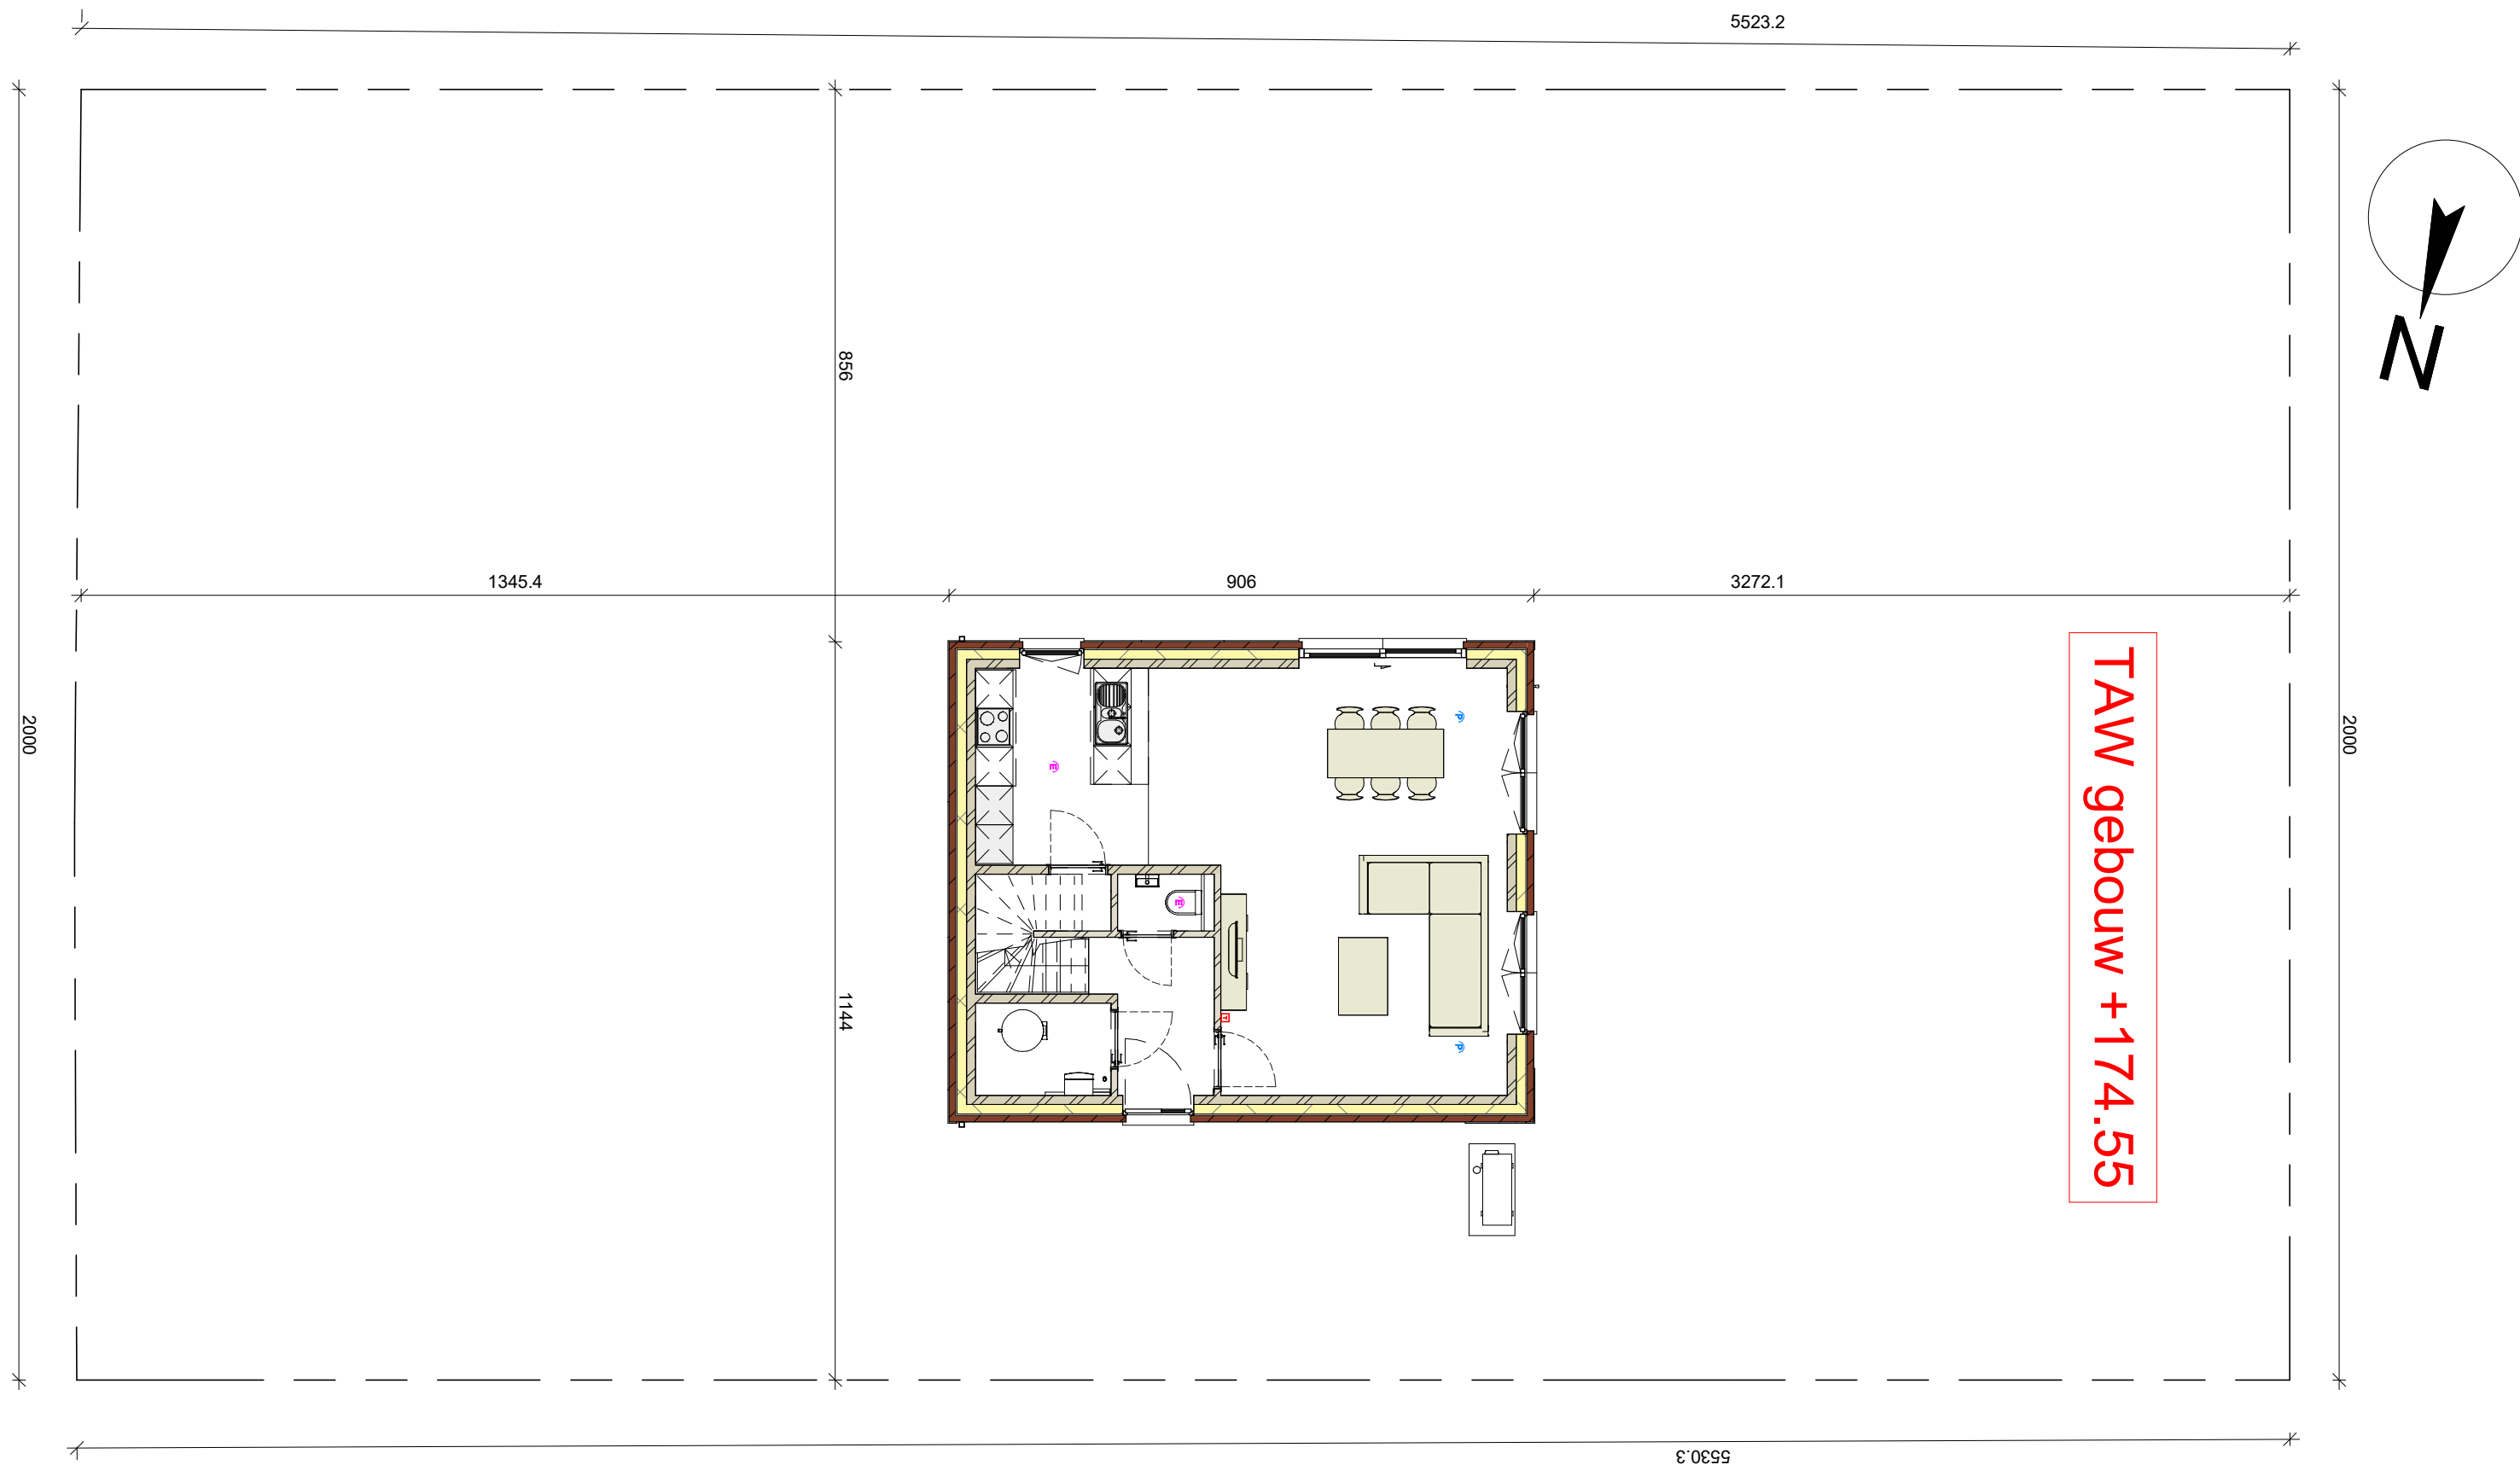

IMPLANTATION 1

Le cahier des charges prime sur les plans de vente et dessins. Ce dessin et les cotations y figurant sont indicatifs.
Tout mobilier et accessoire est illustratif.
Ces dessins ne constituent aucune obligation.

MAITRE D'OUVRAGE:
CHANTIER:

Durabrik bouwbedrijven
Namur lot W002


DATE: 09/07/2024
PLAN: TVP - 06


ECHELLE:
O. REF.

1 : 100

BIM 360://V0768-01 Namur -
Chaussée de Perwez/V0768W002.rvt



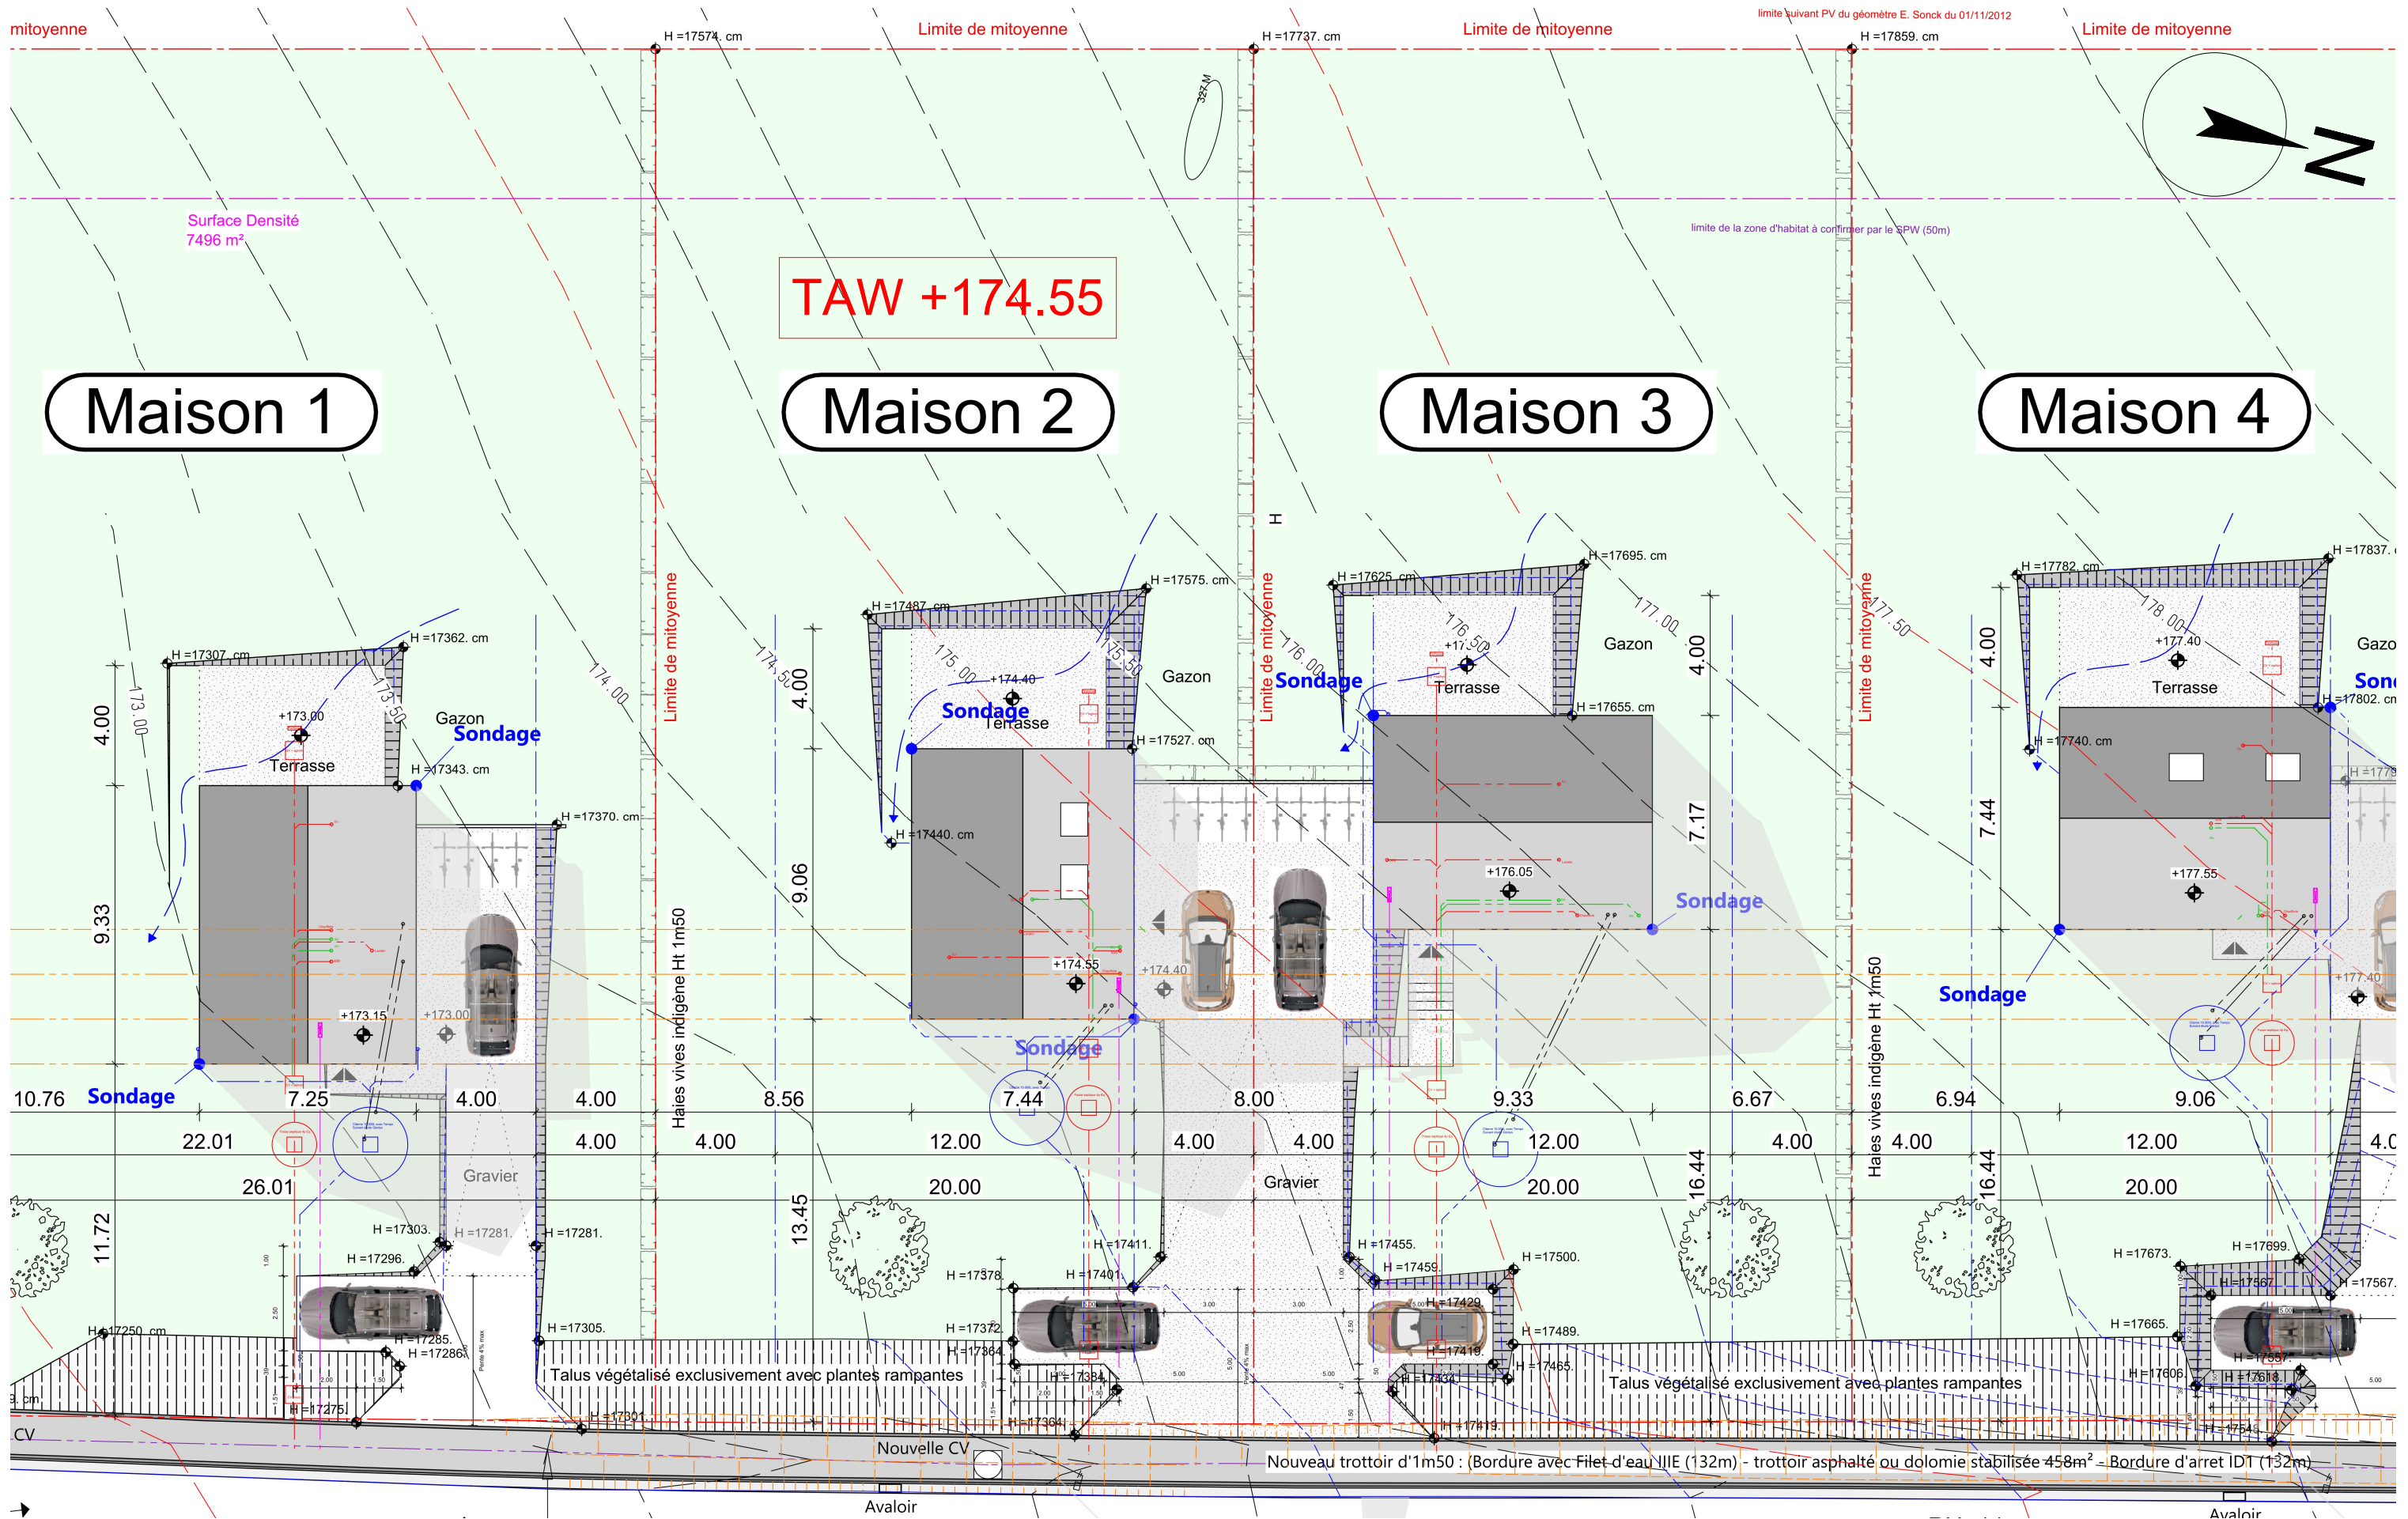

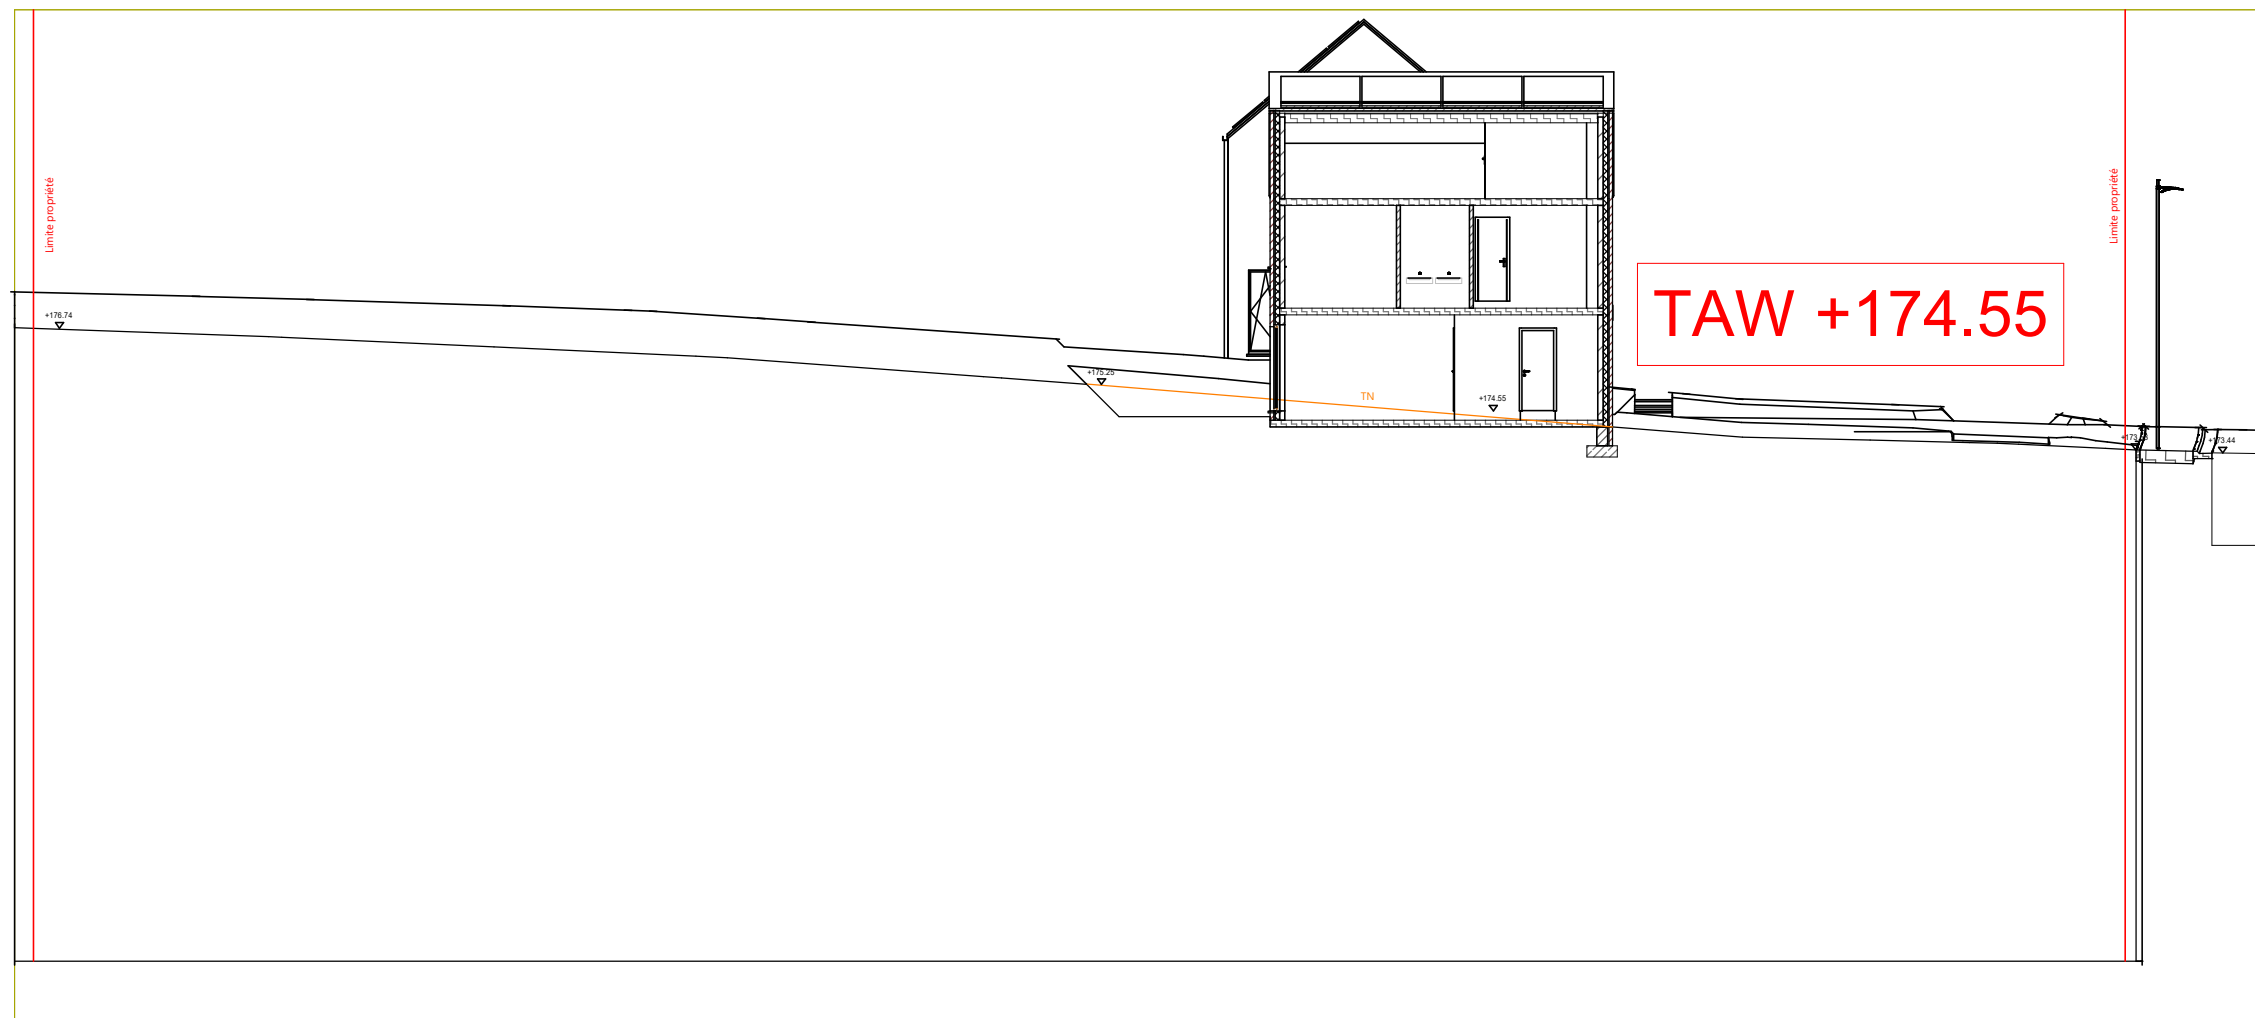

COUPE DU SITE GAUCHE

Le cahier des charges prime sur les plans de vente et dessins. Ce dessin et les cotations y figurant sont indicatifs.
Tout mobilier et accessoire est illustratif.
Ces dessins ne constituent aucune obligation.

MAITRE D'OUVRAGE:
CHANTIER:

Durabrik bouwbedrijven
Namur lot W002

DATE: 09/07/2024
PLAN: TVP - 10

ECHELLE:
O. REF.

1 : 200

BIM 360://V0768-01 Namur -
Chaussée de Perwez/V0768W002.rvt



1-Vue d'ensemble des fiches		
-----------------------------	--	--

cuisine		
Prise de courant	hotte aspirante	1
Prise de courant	Réfrigérateur	1
Prise de courant	four	1
Prise de courant	lave-vaisselle	1
Prise de courant	double	1
Prise de courant	simple	2

débarras 1		
Prise de courant	simple	1

hall d'entrée		
Base deurbel	sonnette d'entrée	1
Prise de courant	double (hydro)	1
Prise de courant	simple	1

séjour		
point de connexion	Câble télévision - prise et coax comp.	1
point de connexion	Câble internet - prise incl.	1
Prise de courant	double	3
Prise de courant	simple	1

techn. 1		
Prise de courant	Pompe à citerne d'eau de pluie	1

à l'extérieur		
Base deurbel	sonnette d'entrée	1
Prise de courant	simple (hydro)	1

chambre 1		
point de connexion	Câble internet - prise incl. (extra)	1
Prise de courant	double	2

chambre 2		
Prise de courant	double	2

chambre 3		
Prise de courant	double	2

hall de nuit +1		
Prise de courant	simple	1

SDB 1		
Prise de courant	double	1

SDB 2		
Prise de courant	double	1

grenier 1		
point de connexion	Câble internet - prise incl. (extra)	1
Prise de courant	simple	2

séjour		
point de connexion	thermostat	1

techn. 1		
point de connexion	Pompe à chaleur unité extérieure	1

SDB 1		
prise de courant	mal	1
prise de courant	sechoir	1

à l'extérieur		
point de connexion	sonde extérieure	1

grenier 1		
prise de courant	unit ventilation	1

cuisine		
point de connexion	hob	1

2-Vue d'ensemble Commutateurs		
-------------------------------	--	--

berging 1		
Interrupteurs	simple	1

inkomhal		
Interrupteurs	double	2
Interrupteurs	simple	1

living		
Interrupteurs	double	5
Interrupteurs	simple	2

tech. ruimte 1		
Interrupteurs	simple	1

toilet 1		
Interrupteurs	simple	1

badkamer 1		
Interrupteurs	simple	2

badkamer 2		
Interrupteurs	simple	2

nachthal +1		
Interrupteurs	double	2

slaapkamer 1		
Interrupteurs	simple	1

slaapkamer 2		
Interrupteurs	simple	1

slaapkamer 3		
Interrupteurs	simple	1

toilet 2		
Interrupteurs	simple	1

zolder 1		
Interrupteurs	double	1
Interrupteurs	simple	1

3-Vue d'ensemble Points lumineux		
----------------------------------	--	--

débarras 1		
Point d'éclairage		1

à l'extérieur		
Point d'éclairage		2
cuisine		
Point d'éclairage		1

hall d'entrée		
Point d'éclairage		1

séjour		
Point d'éclairage		2

techn. 1		
Point d'éclairage		1

wc 1		
Point d'éclairage		1
escalier		
Point d'éclairage		2

SDB 1		
Point d'éclairage		1

SDB 2		
Point d'éclairage		1
chambre 1		
Point d'éclairage		2

chambre 2		
Point d'éclairage		1

chambre 3		
Point d'éclairage		1

hall de nuit +1		
Point d'éclairage		1

SDB 1		
Point d'éclairage		1

SDB 2		
Point d'éclairage		1

wc 2		
Point d'éclairage		1
grenier 1		
Point d'éclairage		1

hall de nuit +2		
Point d'éclairage		1

ELECTRICITE

Le cahier des charges prime sur les plans de vente et dessins. Ce dessin et les cotations y figurant sont indicatifs. Tout mobilier et accessoire est illustratif. Ces dessins ne constituent aucune obligation.