

CHANTIER


V0768W003
Durabrik bouwbedrijven
Saint Marc- Chaussee de Perwez lot 3
Namur

GESTIONNAIRE


RKS

TVP - 01	TITRE
TVP - 02	FACADES ET COUPE
TVP - 03	REZ-DE-CHAUSSEE
TVP - 04	ETAGE
TVP - 05	GRENIER / PLAN DES TOITS
TVP - 06	IMPLANTATION 1
TVP - 07	IMPLANTATION 2
TVP - 10	COUPE DU SITE GAUCHE




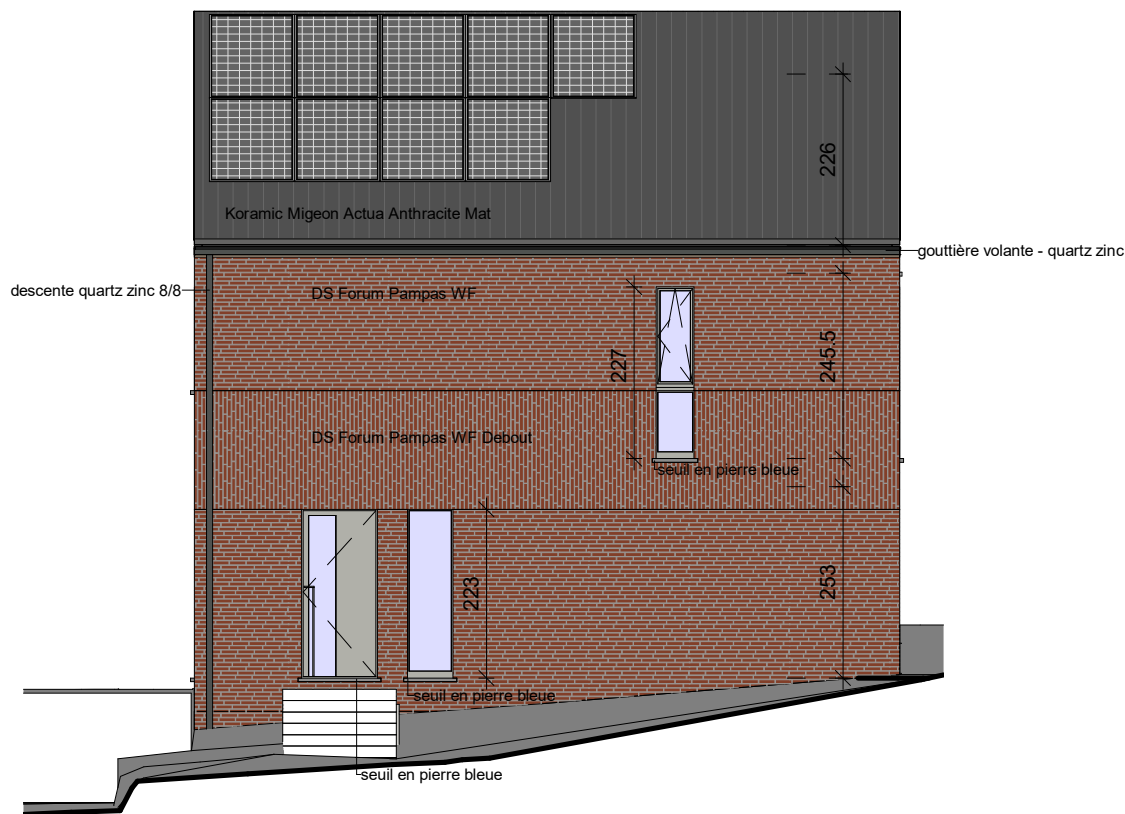


façade avant

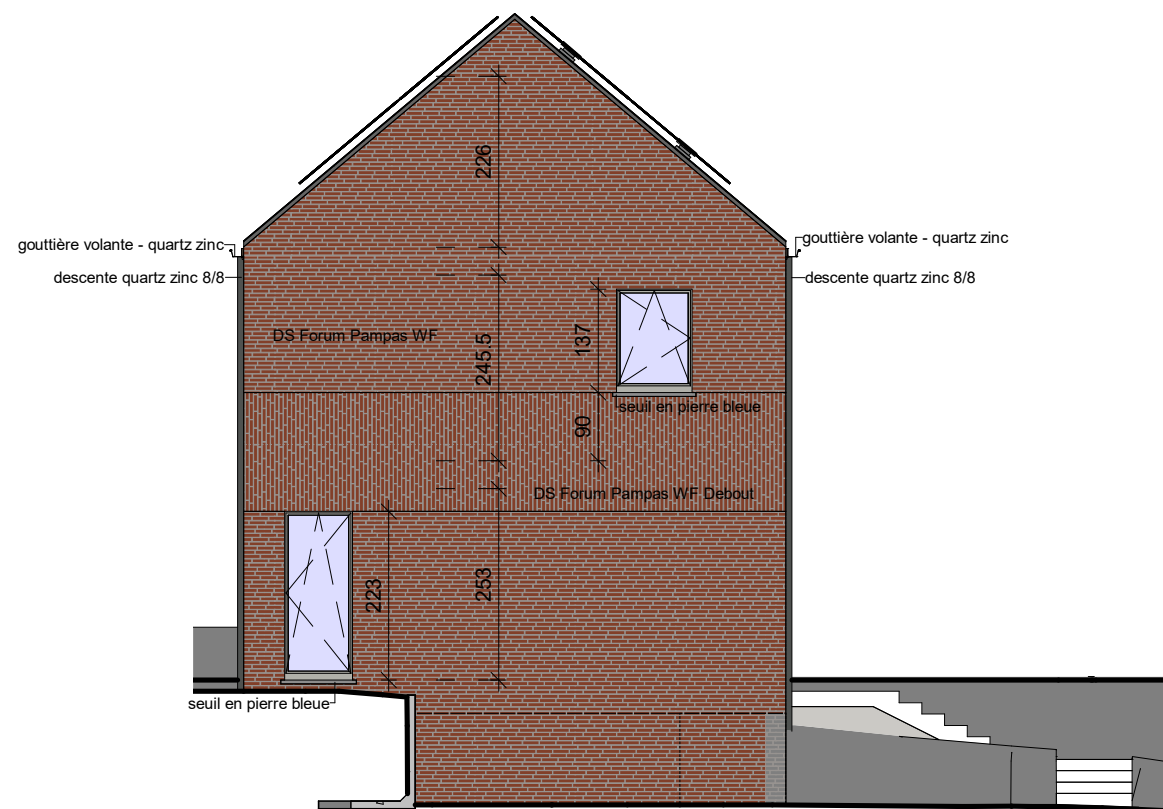


façade gauche

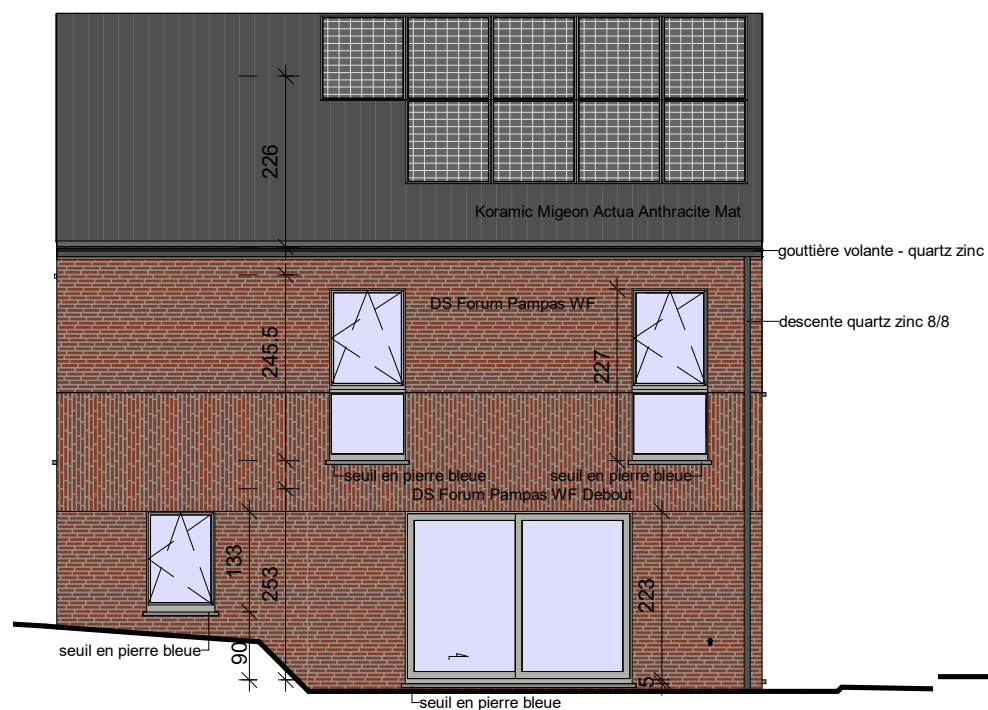

façade arrière

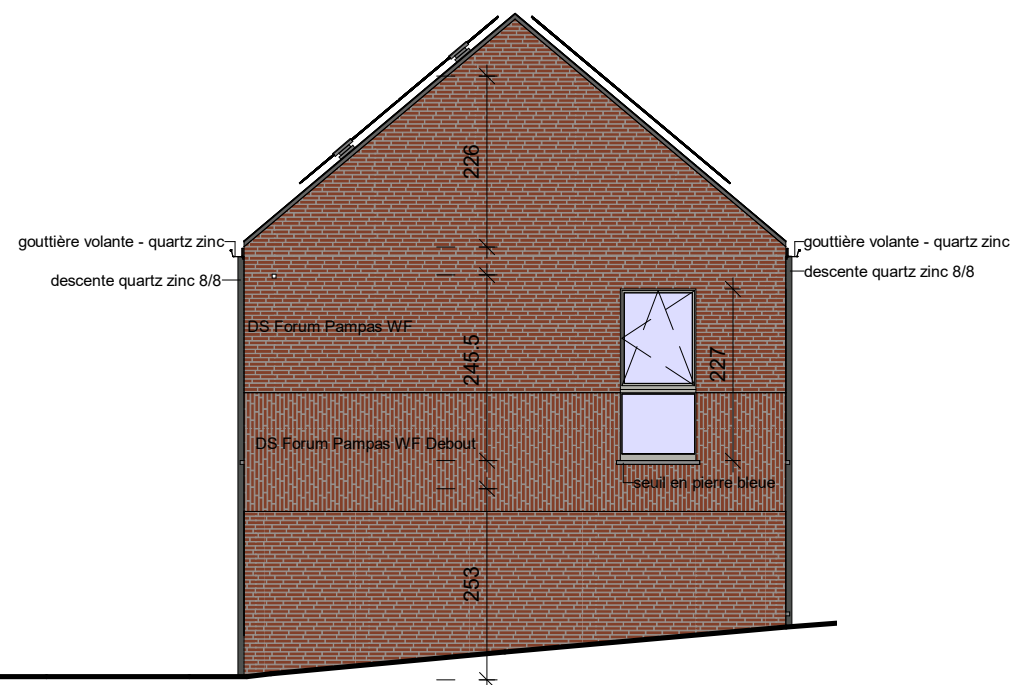

façade droite

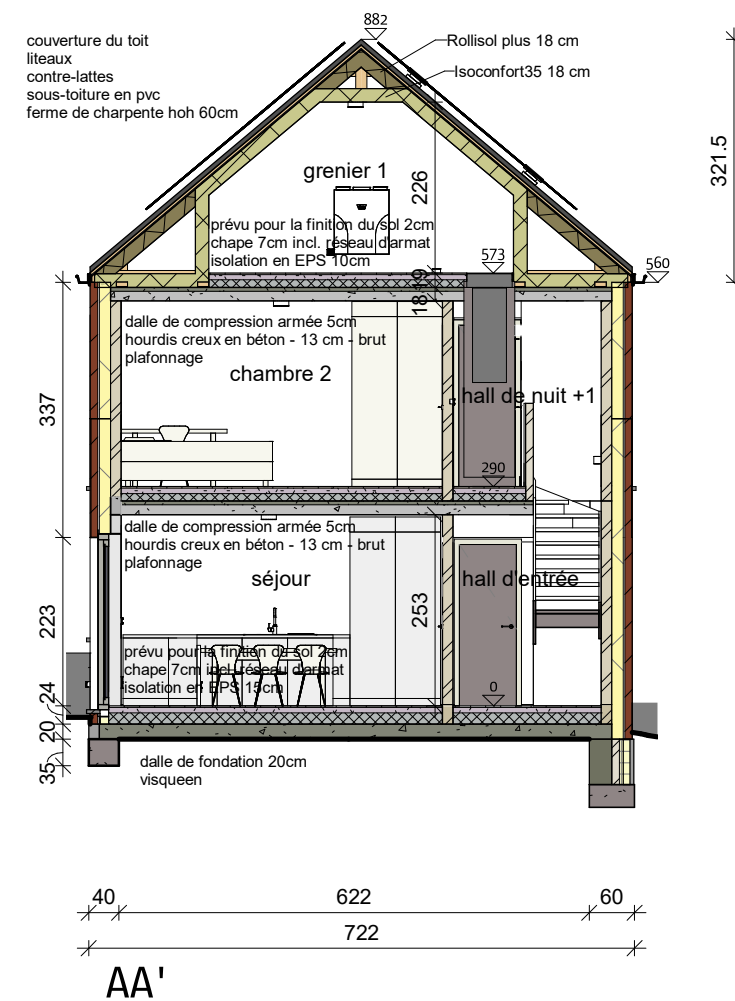

FACADES ET COUPE

Le cahier des charges prime sur les plans de vente et dessins. Ce dessin et les cotations y figurant sont indicatifs.
Tout mobilier et accessoire est illustratif.
Ces dessins ne constituent aucune obligation.

MAITRE D'OUVRAGE:
CHANTIER:

Durabrik bouwbedrijven
Namur lot W003

DATE:
PLAN:


10/07/2024
TVP - 02

ECHELLE:
O. REF.

1 : 100


BIM 360://V0768-01 Namur -
Chaussée de
Perwez/V0768W003.rvt



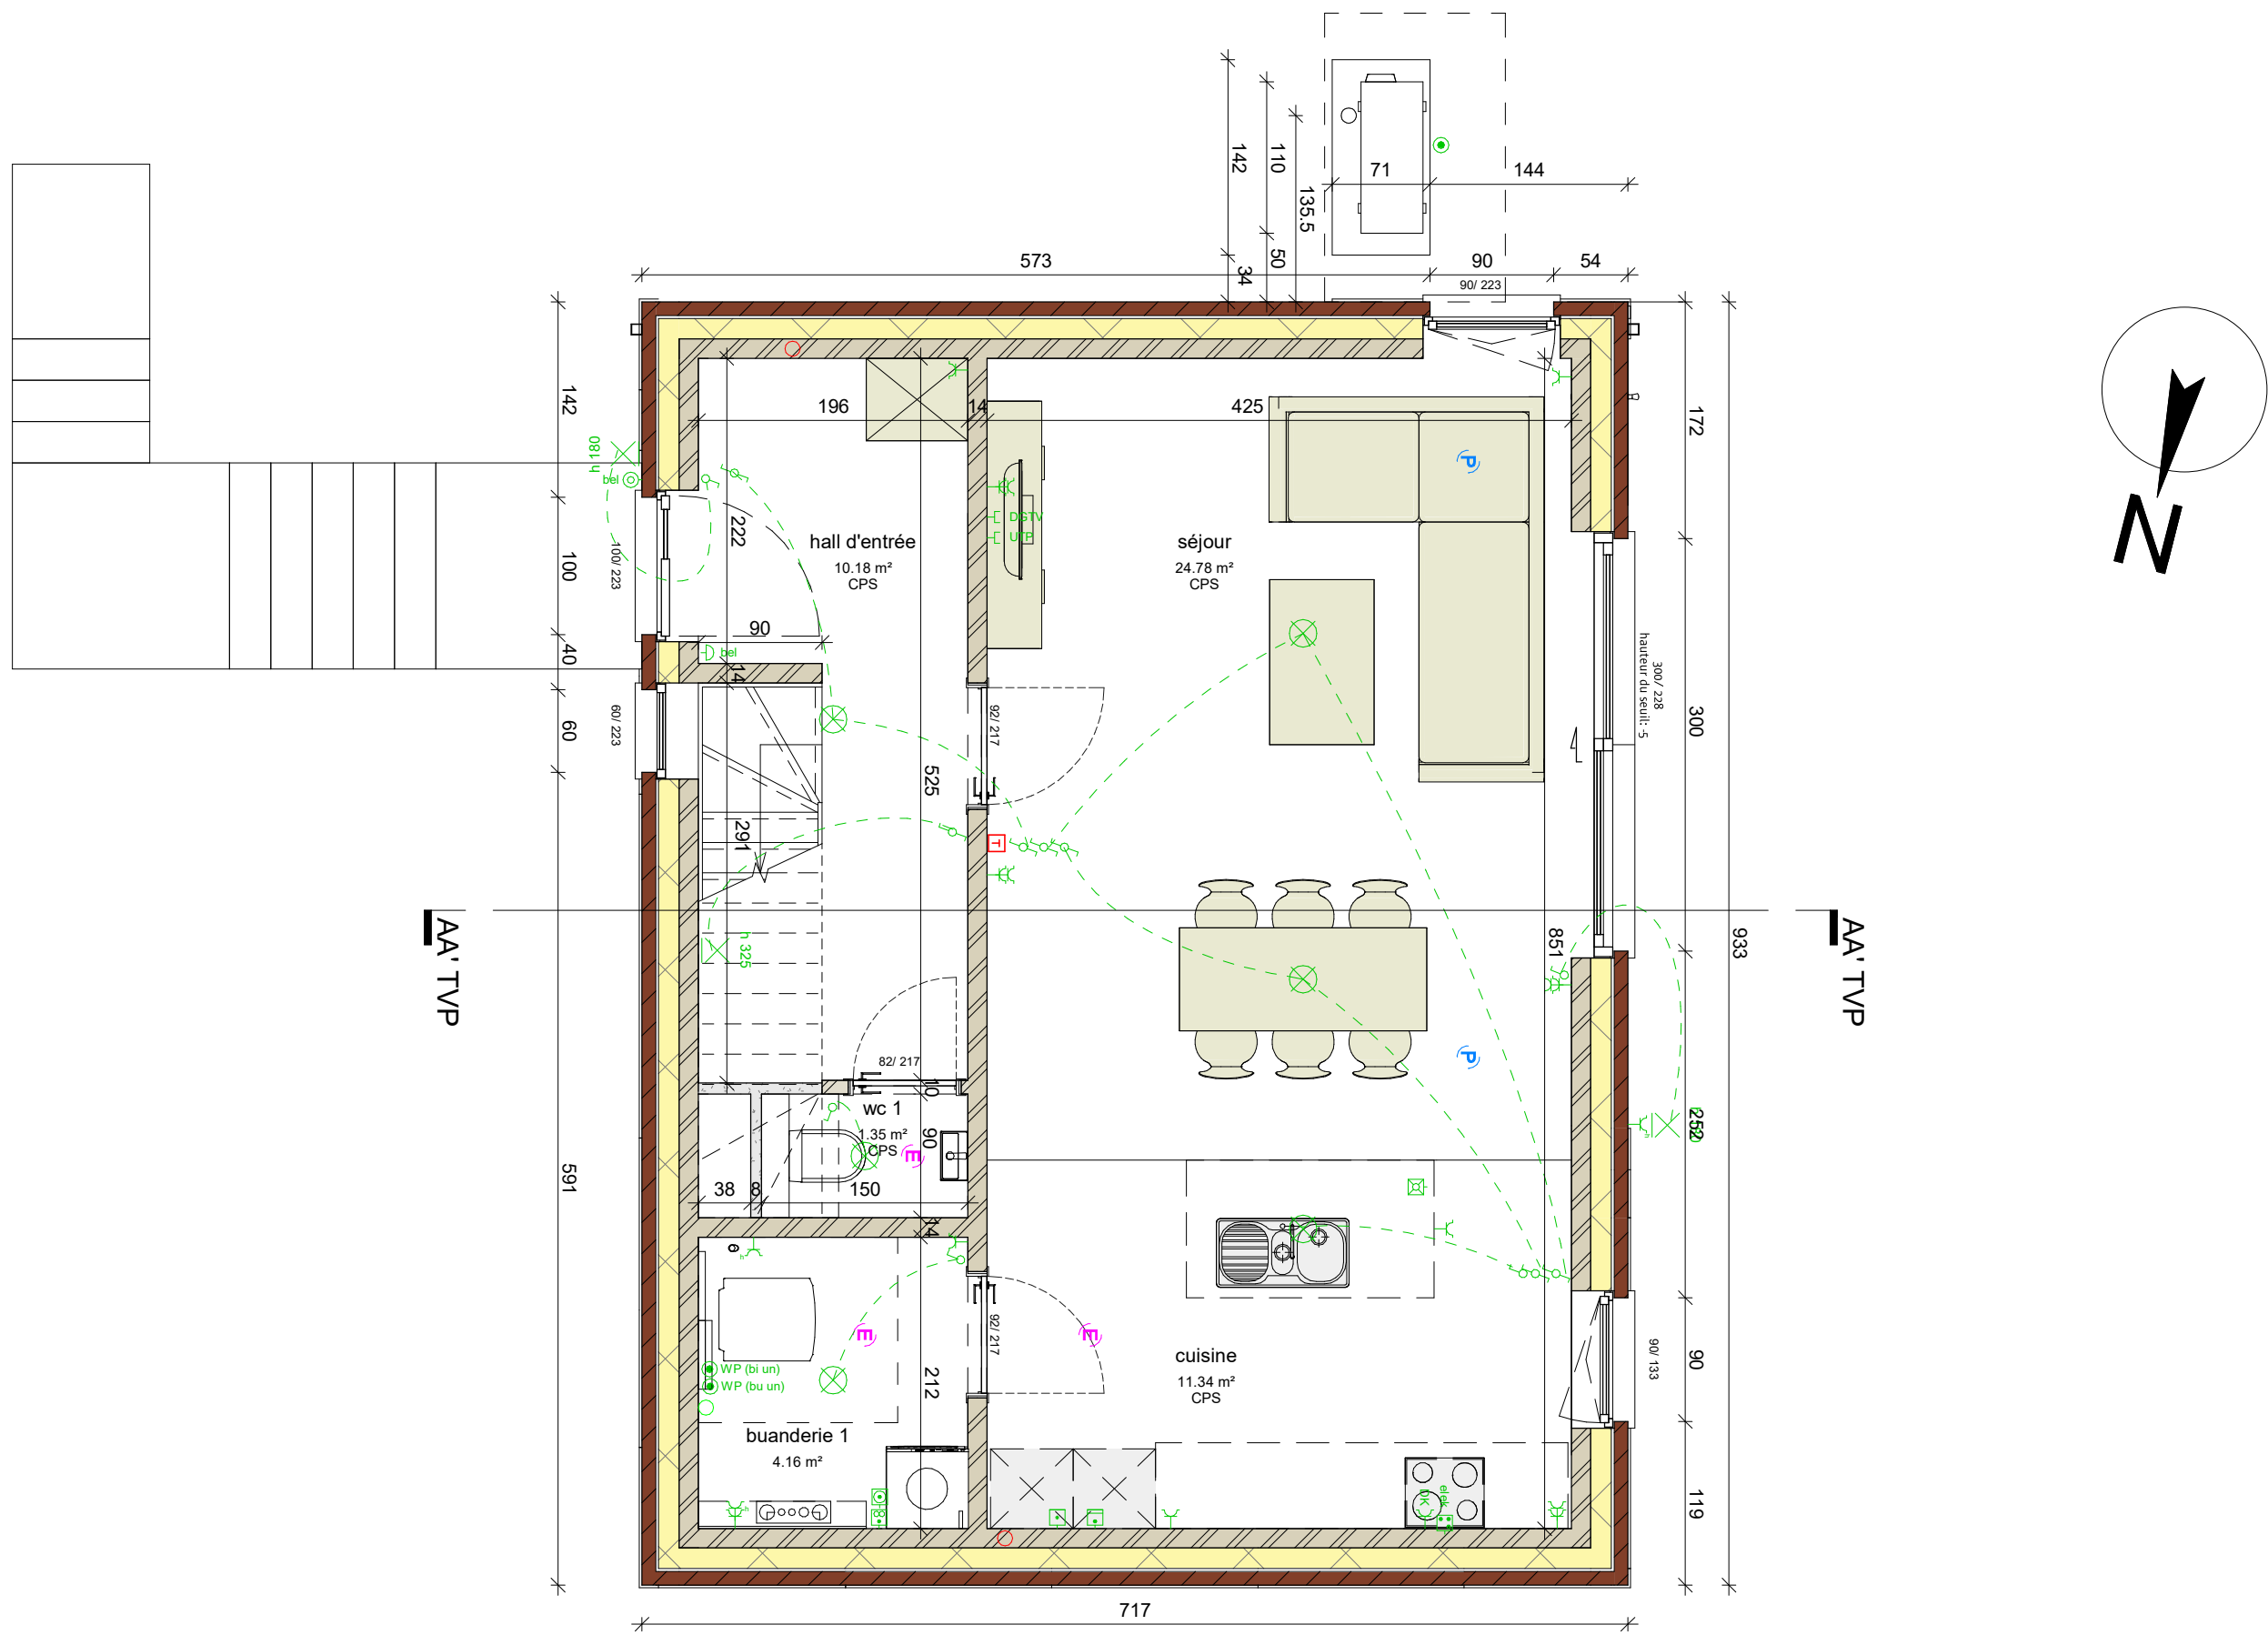

REZ-DE-CHAUSSEE

Le cahier des charges prime sur les plans de vente et dessins. Ce dessin et les cotations y figurant sont indicatifs.
Tout mobilier et accessoire est illustratif.
Ces dessins ne constituent aucune obligation.

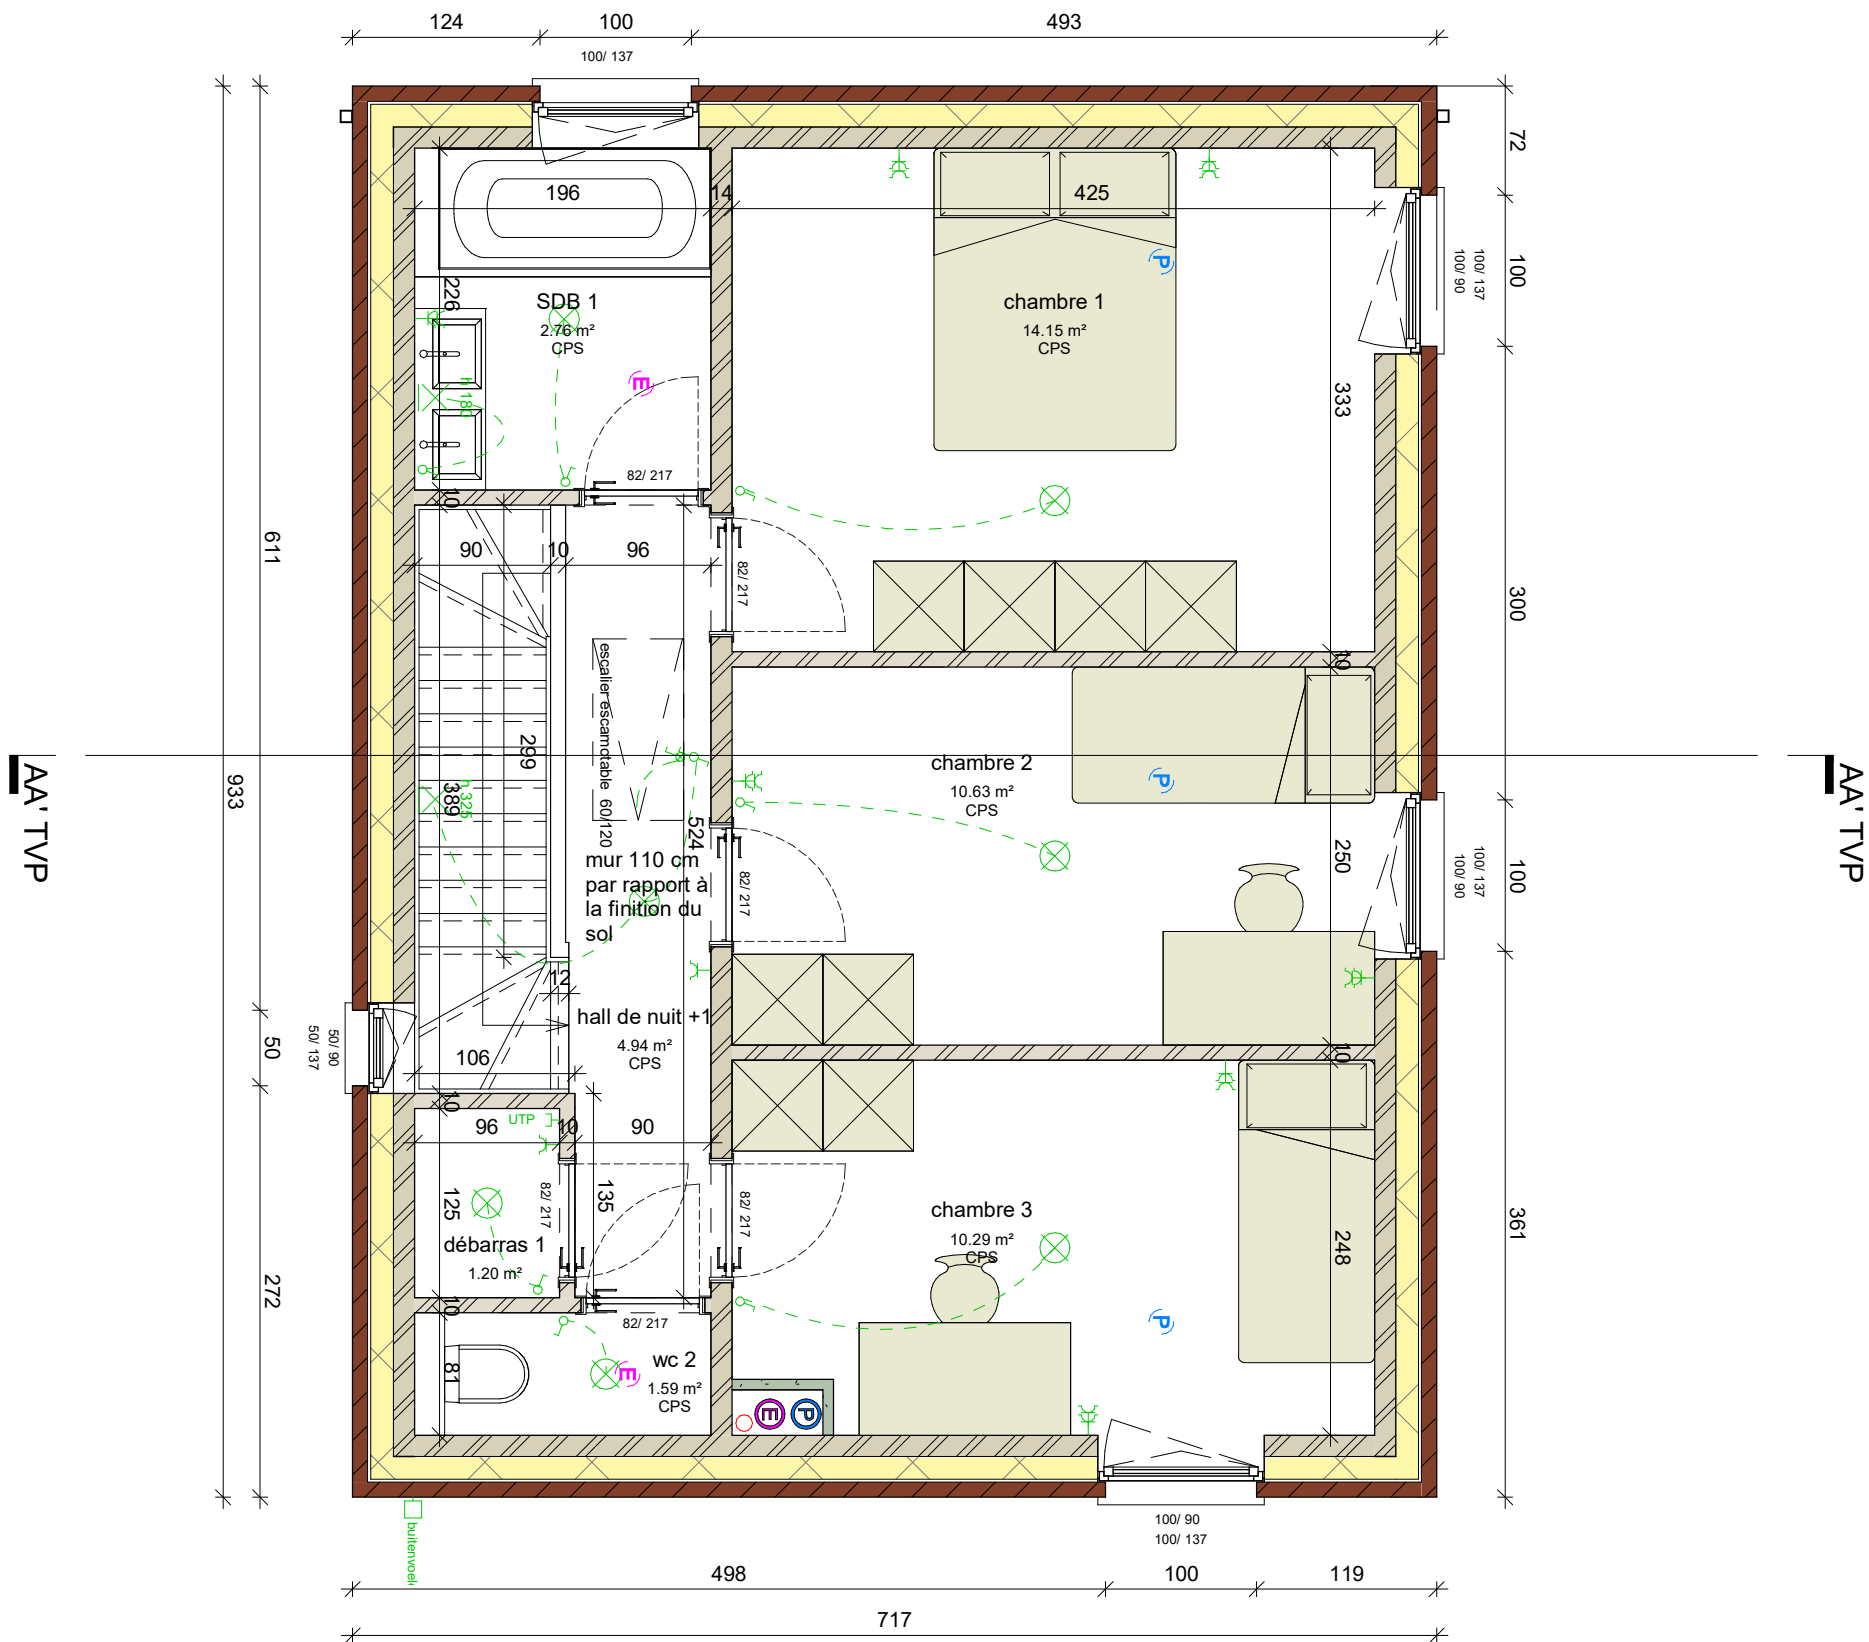

ETAGE

Le cahier des charges prime sur les plans de vente et dessins. Ce dessin et les cotations y figurant sont indicatifs.
Tout mobilier et accessoire est illustratif.
Ces dessins ne constituent aucune obligation.

MAITRE D'OUVRAGE:
CHANTIER:


Durabrik bouwbedrijven
Namur lot W003
100/ 90

DATE: 10/07/2024
PLAN: TVP - 04



ECHELLE:
O. REF.

1 : 50
BIM 360://V0768-01 Namur -
Chaussée de
Perwez/V0768W003.rvt



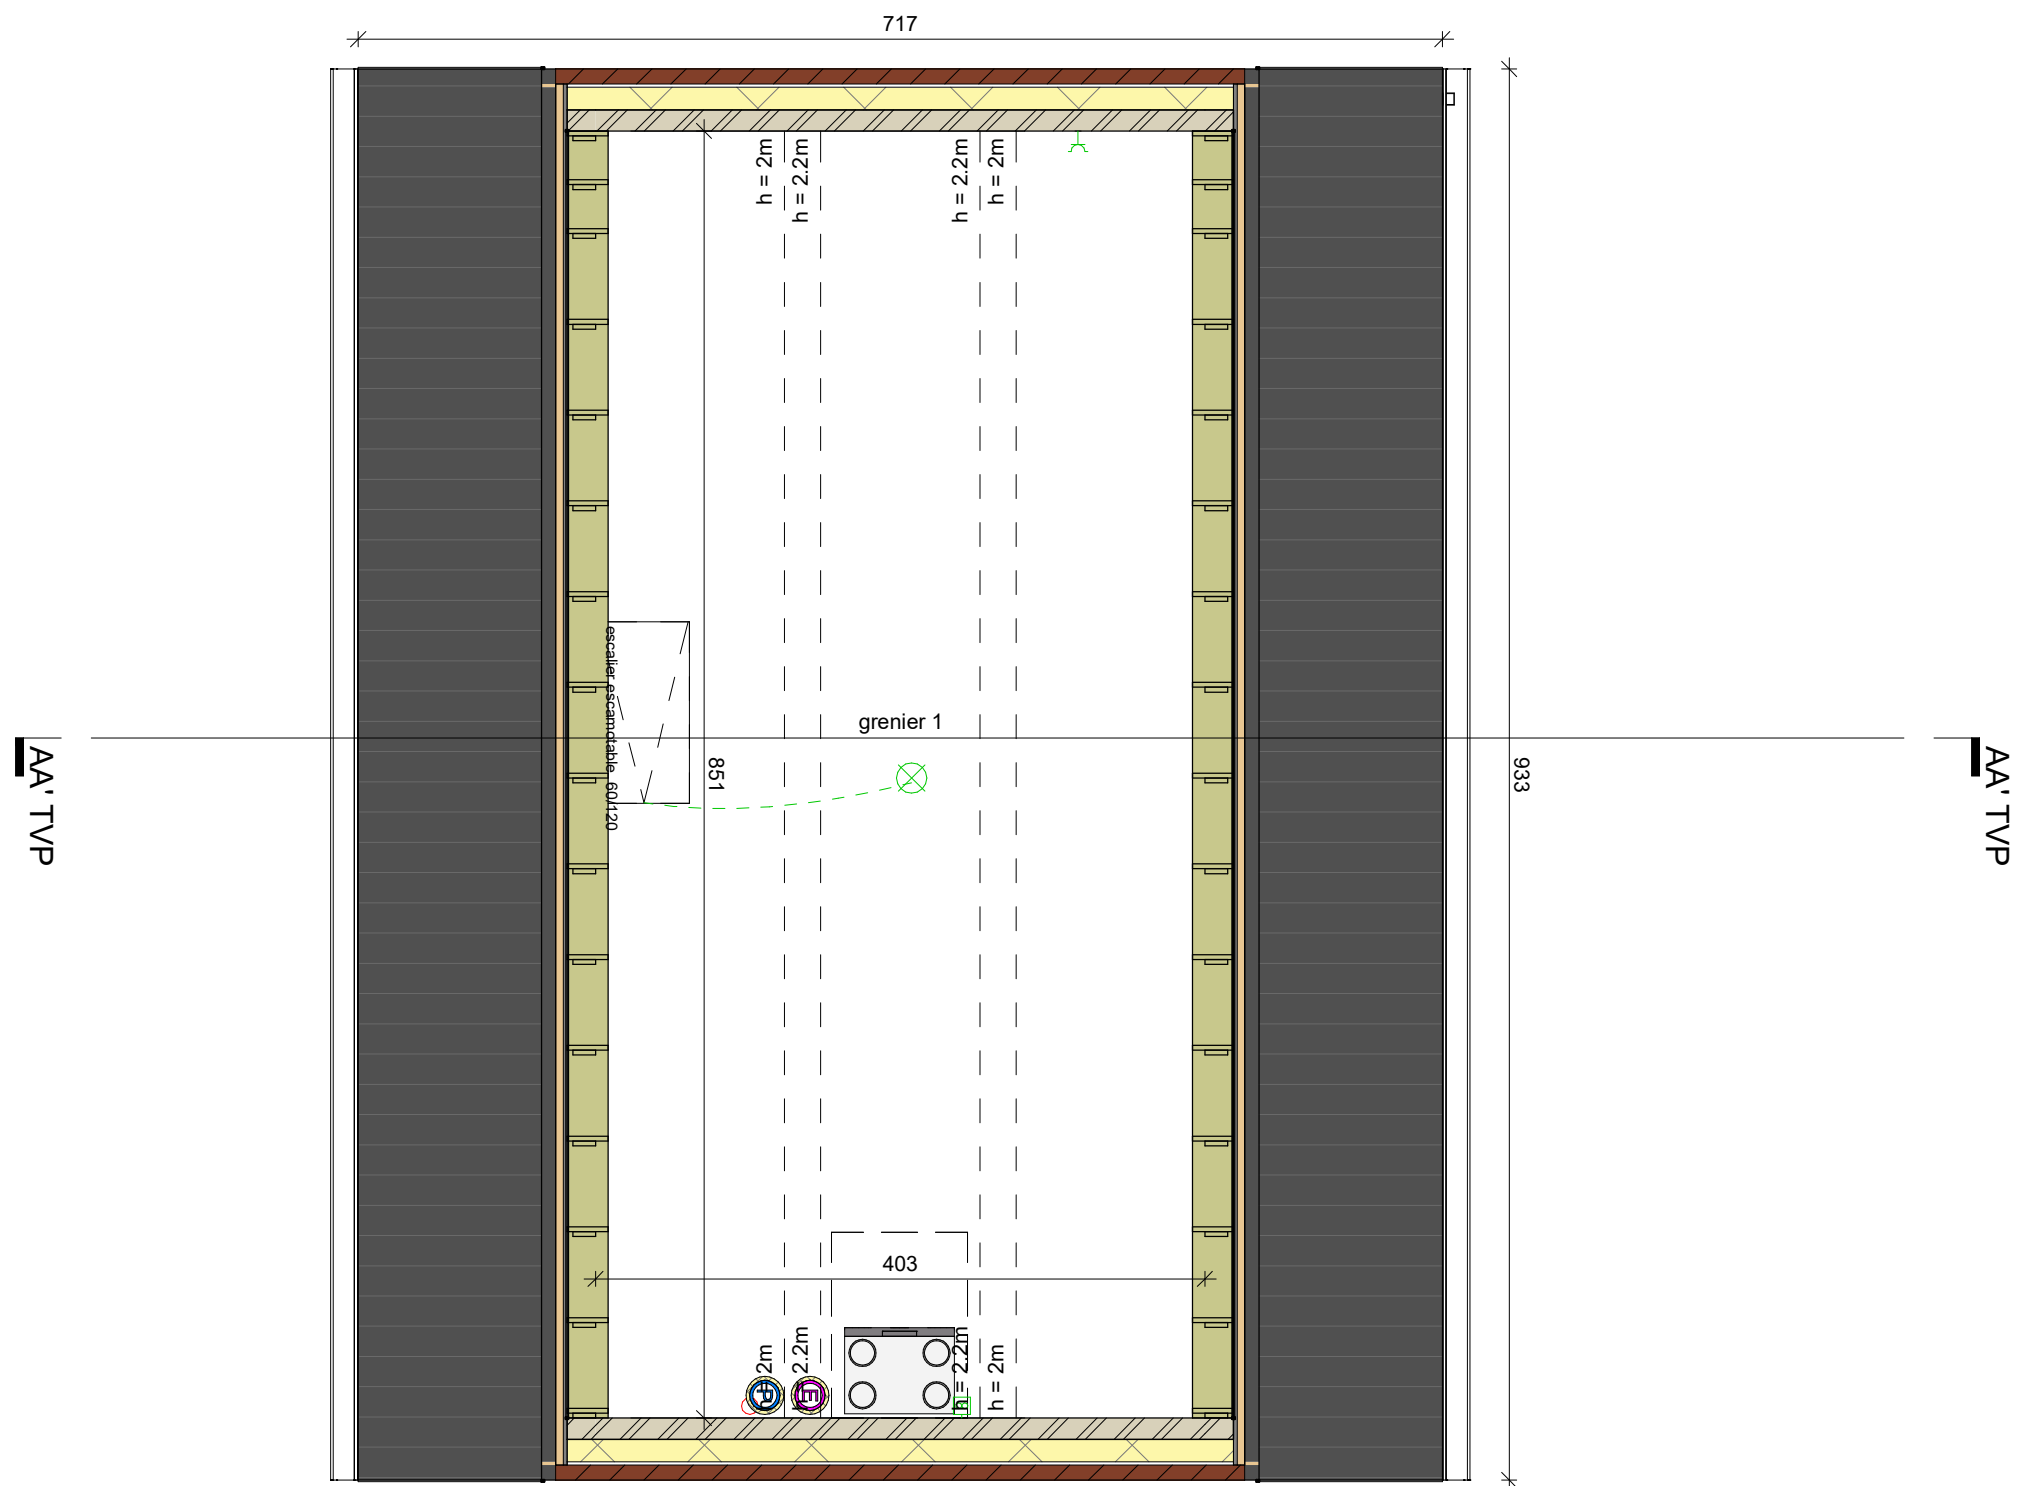

GRENIER / PLAN DES TOITS

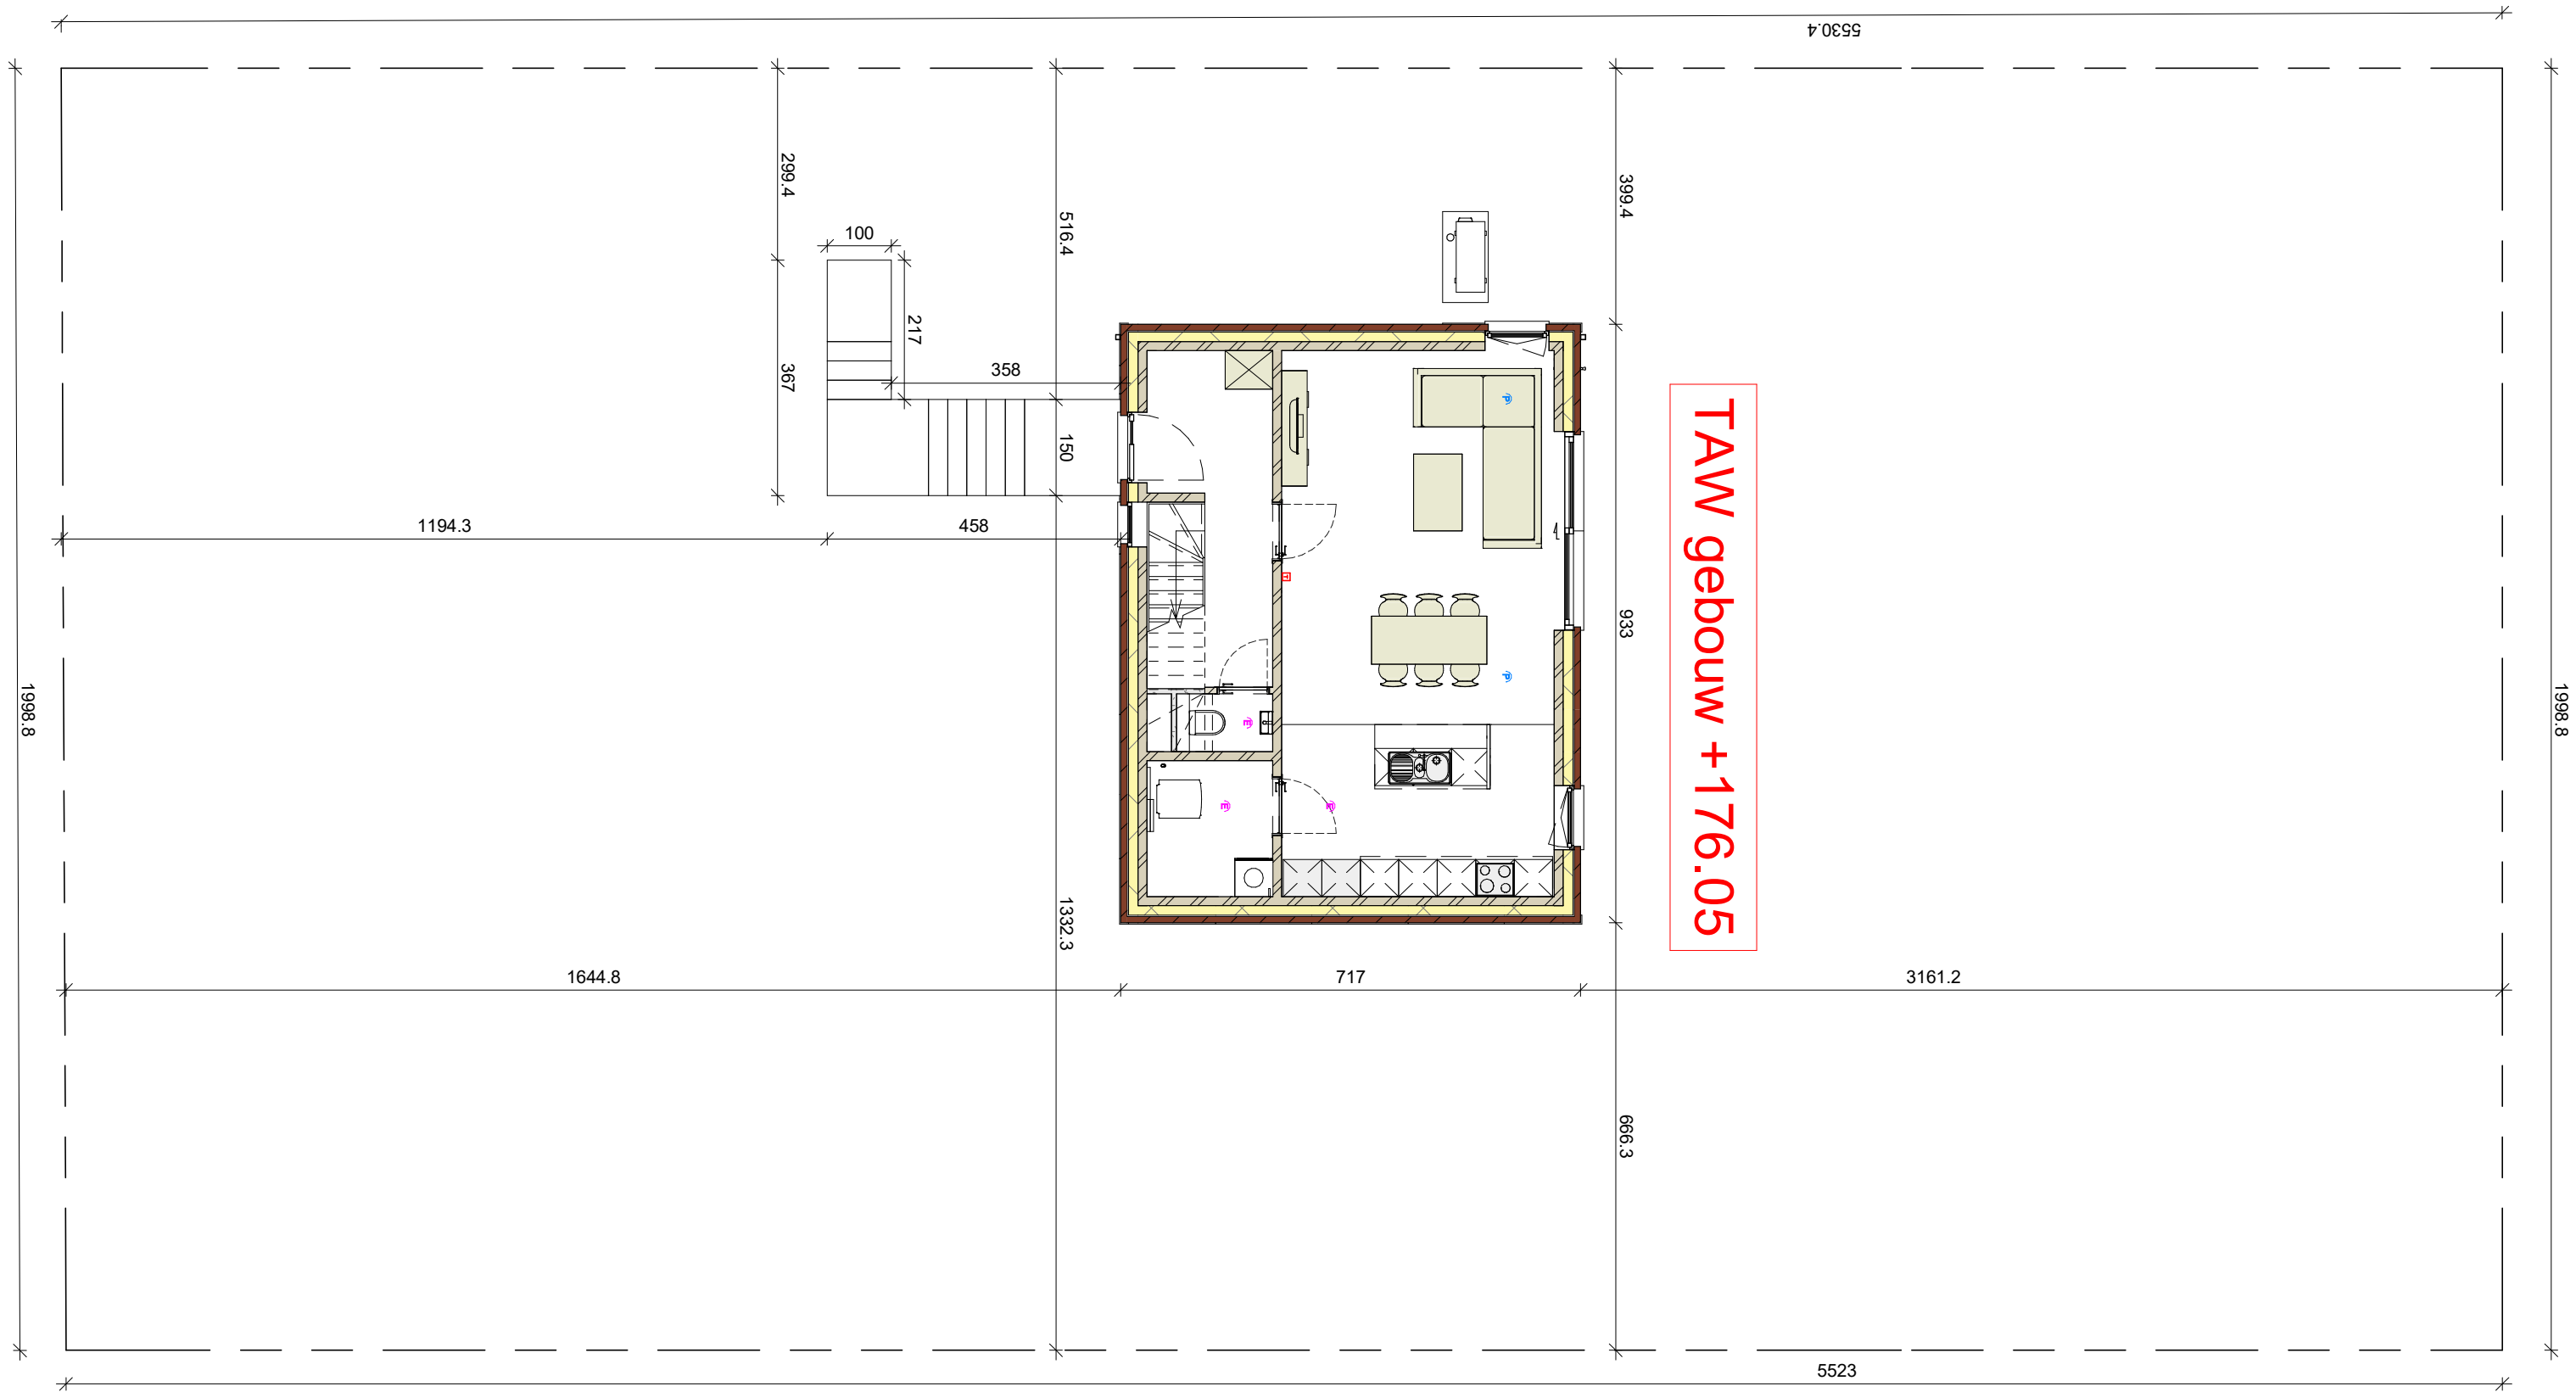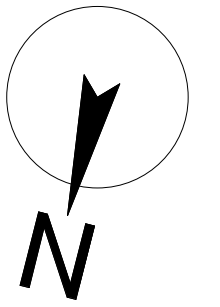

IMPLANTATION 1

Le cahier des charges prime sur les plans de vente et dessins. Ce dessin et les cotations y figurant sont indicatifs.
Tout mobilier et accessoire est illustratif.
Ces dessins ne constituent aucune obligation.

MAITRE D'OUVRAGE:
CHANTIER:

Durabrik bouwbedrijven
Namur lot W003

DATE:
PLAN:


10/07/2024
TVP - 06

ECHELLE:
O. REF.

1 : 100

BIM 360://V0768-01 Namur -
Chaussée de
Perwez/V0768W003.rvt



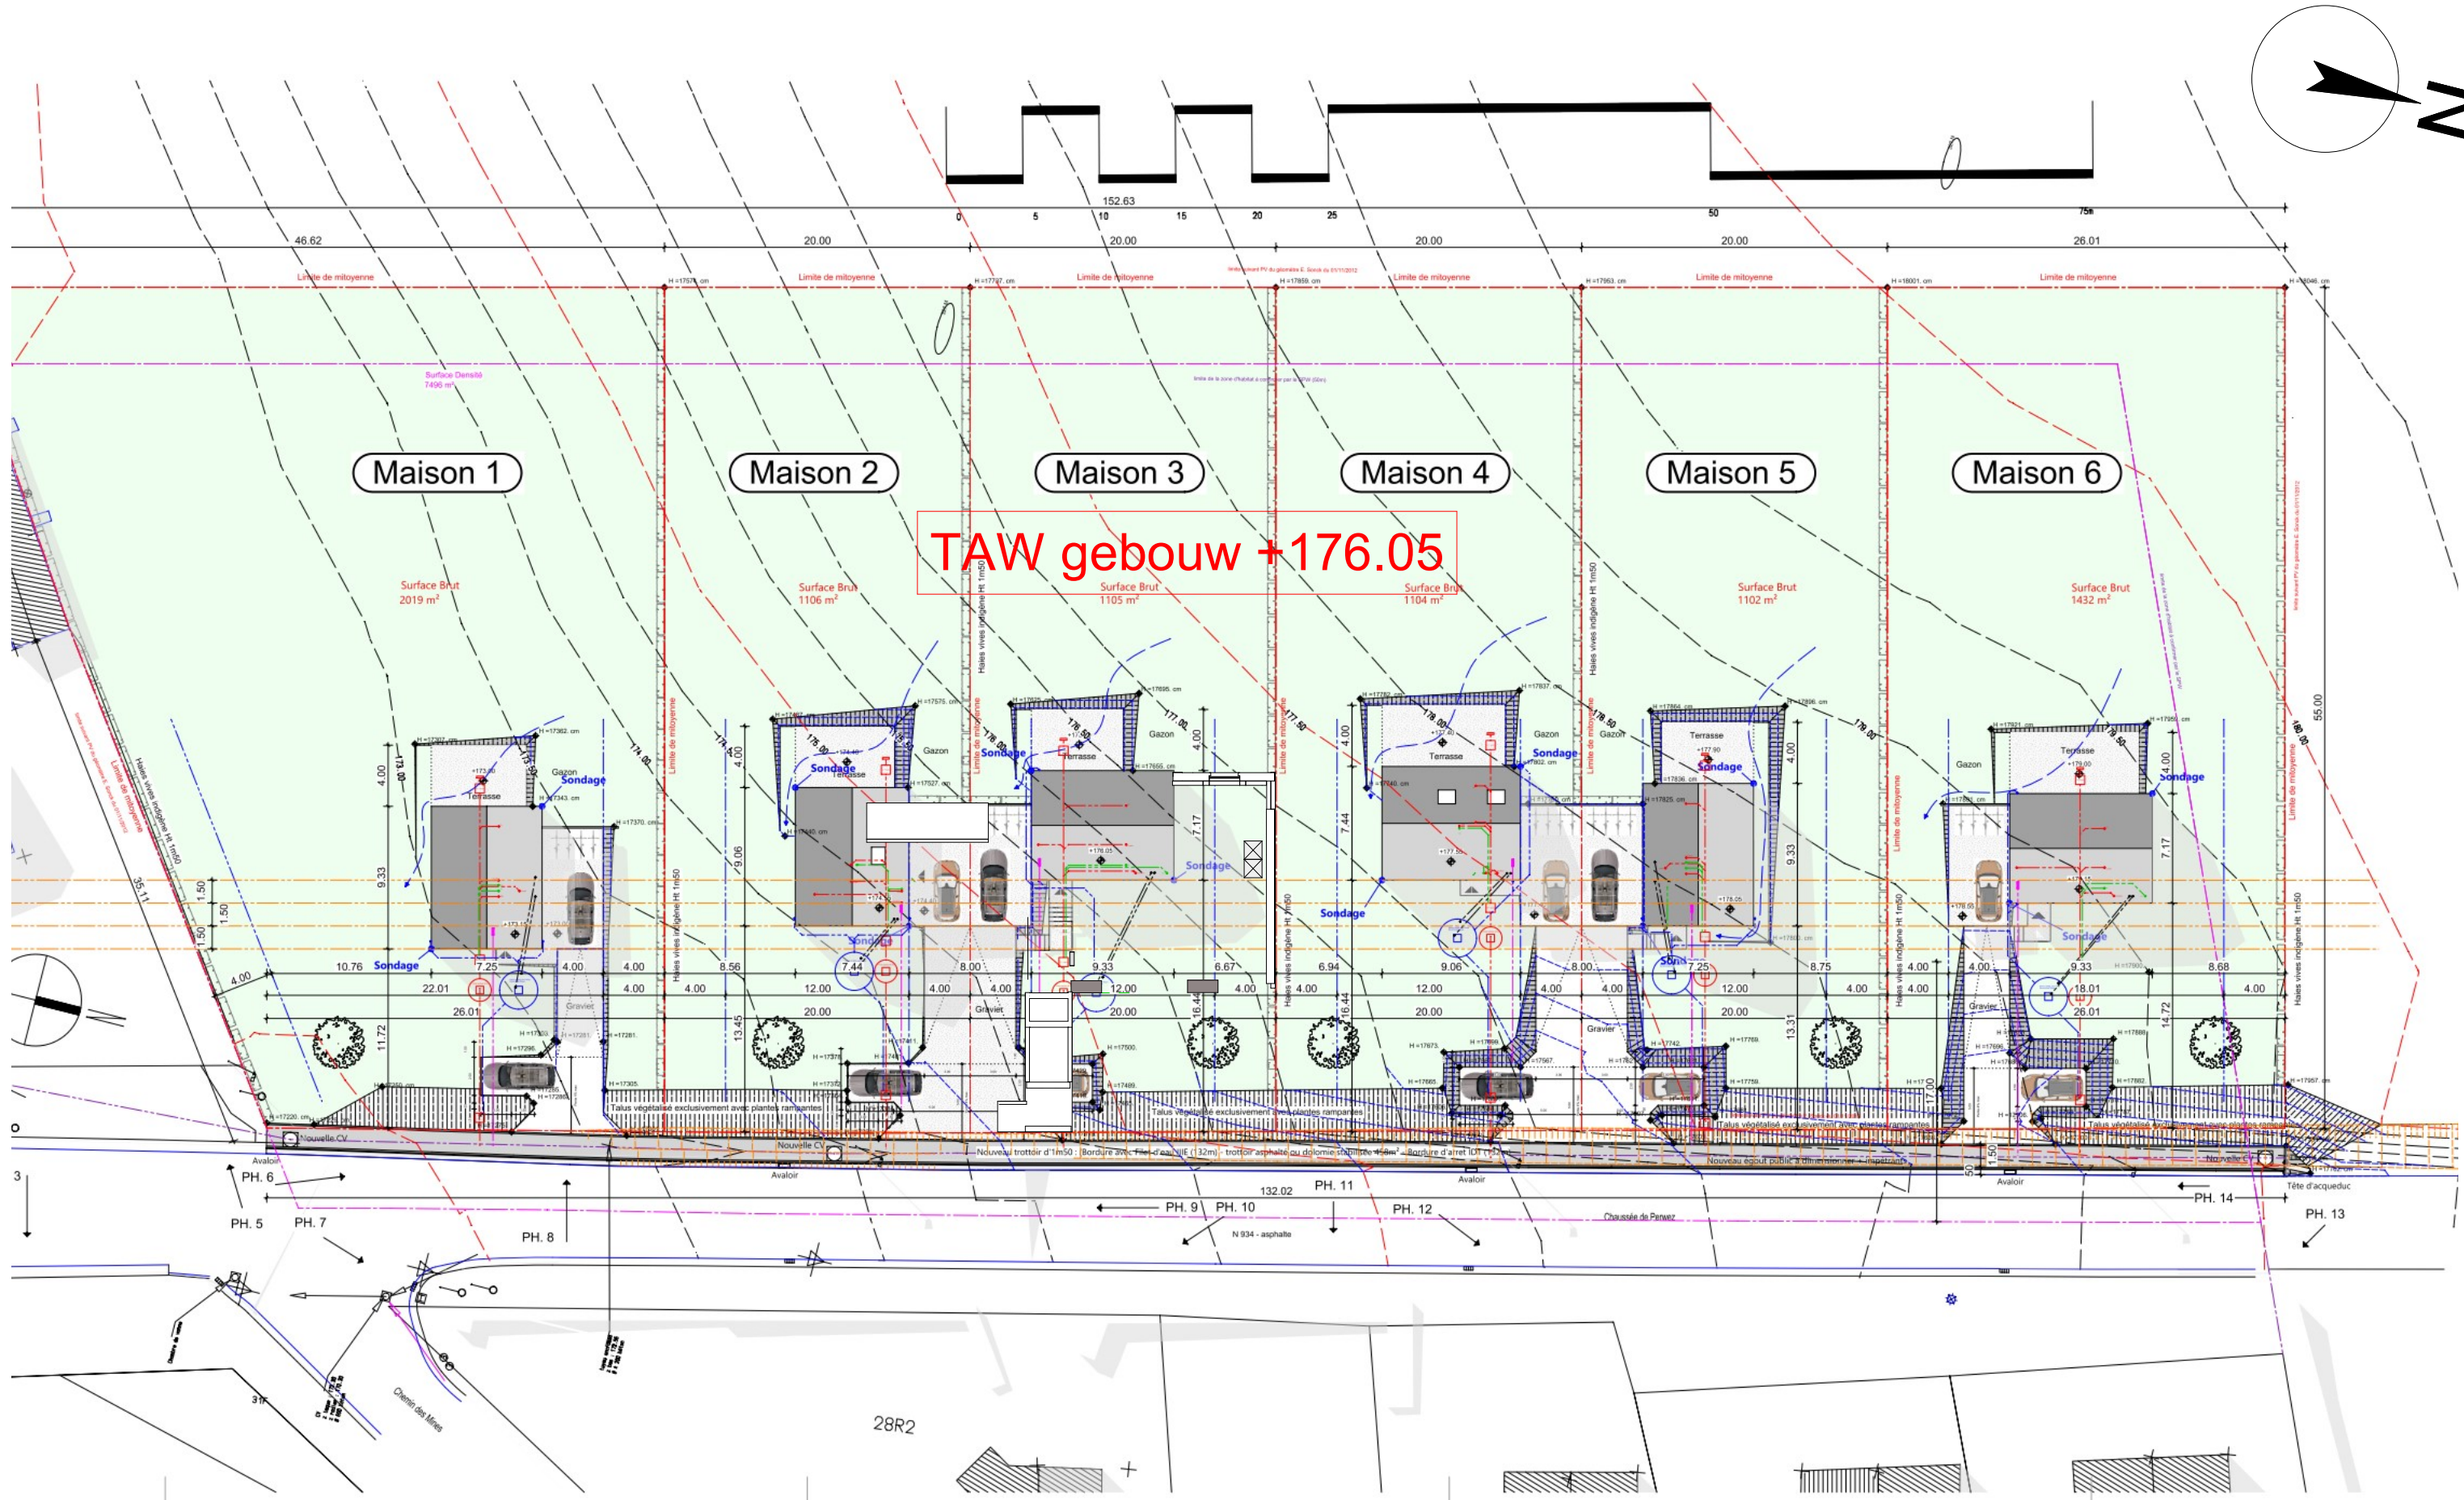

IMPLANTATION 2

Le cahier des charges prime sur les plans de vente et dessins. Ce dessin et les cotations y figurant sont indicatifs.
Tout mobilier et accessoire est illustratif.
Ces dessins ne constituent aucune obligation.

MAITRE D'OUVRAGE:
CHANTIER:


Durabrik bouwbedrijven
Namur lot W003

DATE: 10/07/2024
PLAN: TVP - 07

ECHELLE:
O. REF.

1 : 200
BIM 360://V0768-01 Namur -
Chaussée de
Perwez/V0768W003.rvt



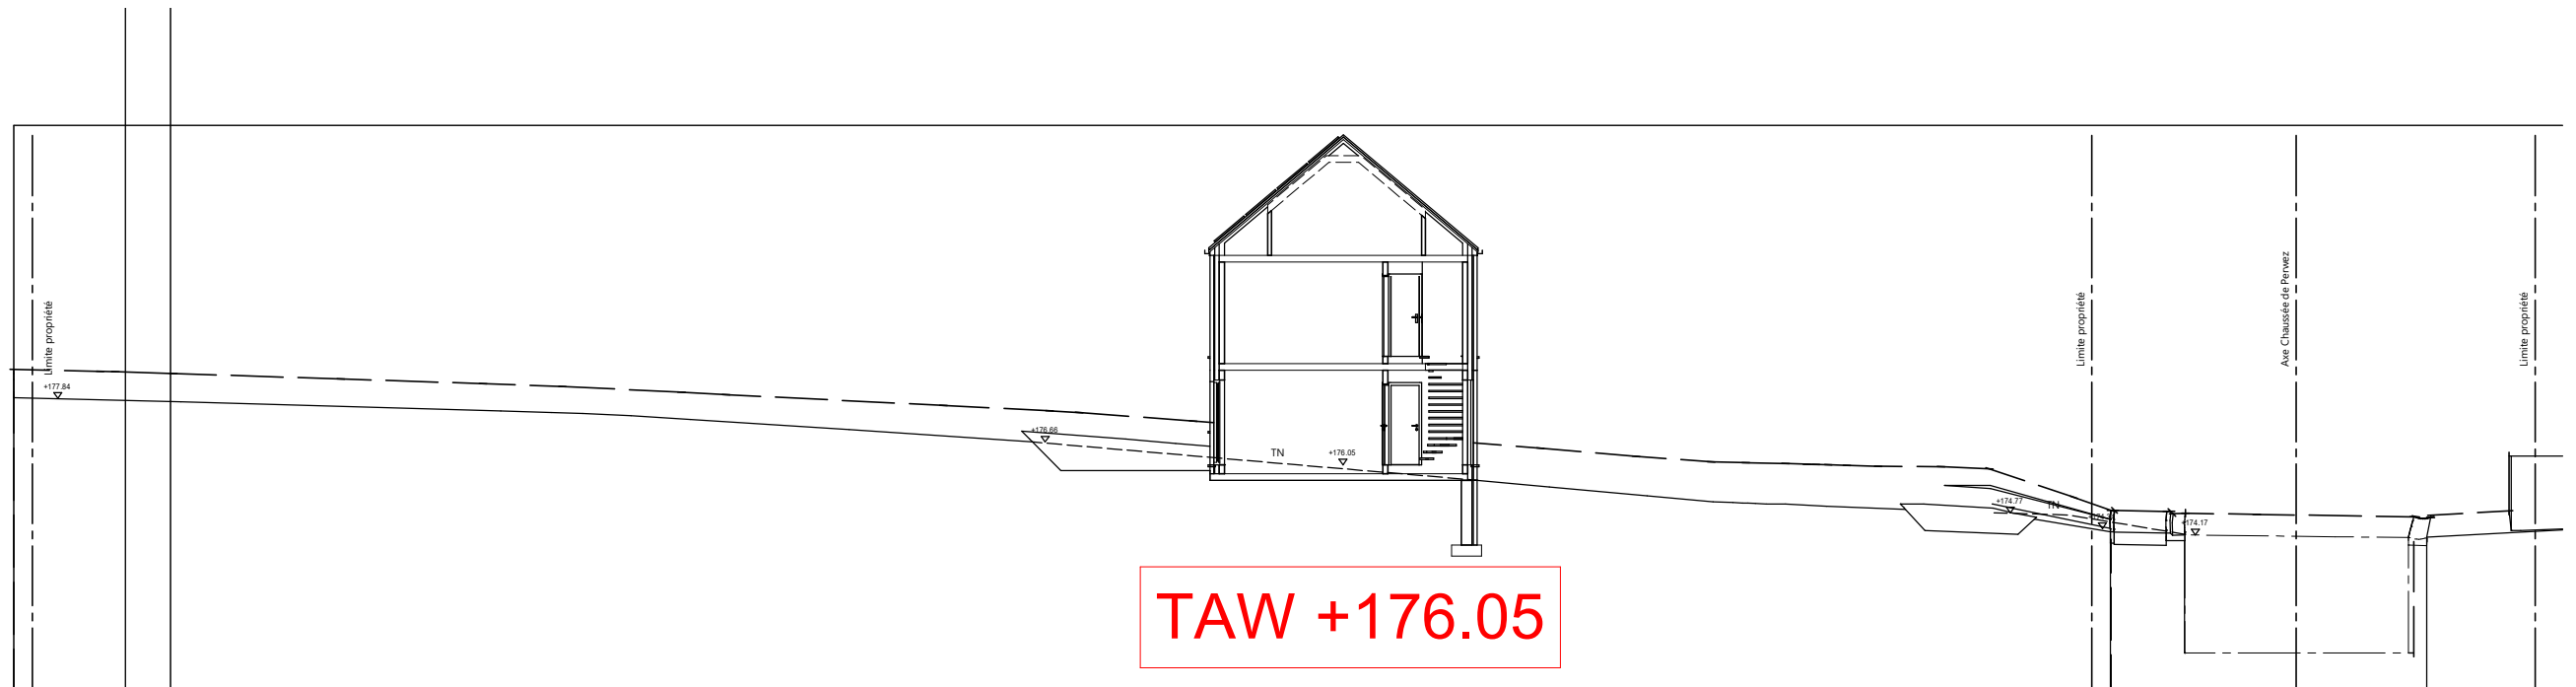

COUPE DU SITE GAUCHE

Le cahier des charges prime sur les plans de vente et dessins. Ce dessin et les cotations y figurant sont indicatifs.
Tout mobilier et accessoire est illustratif.
Ces dessins ne constituent aucune obligation.

MAITRE D'OUVRAGE:
CHANTIER:

Durabrik bouwbedrijven
Namur lot W003

DATE:
PLAN:

10/07/2024
TVP - 10

ECHELLE:
O. REF.

1 : 200

BIM 360://V0768-01 Namur -
Chaussée de
Perwez/V0768W003.rvt



1-Vue d'ensemble des fiches

buanderie 1		
Prise de courant	double (hydro)	1
Prise de courant	Pompe à citerne d'eau de pluie	1
Prise de courant	simple	1
cuisine		
Prise de courant	hotte aspirante	1
Prise de courant	Réfrigérateur	1
Prise de courant	four	1
Prise de courant	lave-vaisselle	1
Prise de courant	double	1
Prise de courant	simple	2
hall d'entrée		
Base deurbel	sonnette d'entrée	1
Prise de courant	simple	1
pile drawing of lots 3 and 4		
Base deurbel	sonnette d'entrée	1
Prise de courant	simple (hydro)	1
séjour		
point de connexion	Câble télévision - prise et coax comp.	1
point de connexion	Câble internet - prise incl.	1
Prise de courant	double	3
Prise de courant	simple	1
chambre 1		
Prise de courant	double	2
chambre 2		
Prise de courant	double	2
chambre 3		
Prise de courant	double	2
débarras 1		
point de connexion	Câble internet - prise incl. (extra)	1
Prise de courant	simple	1
hall de nuit +1		
Prise de courant	simple	1
SDB 1		
Prise de courant	double	1
grenier 1		
Prise de courant	simple	1

buanderie 1		
prise de courant	mal	1
prise de courant	sechoir	1
point de connexion	pompe à chaleur à l'intérieur	1
point de connexion	Pompe à chaleur unité extérieure	1
séjour		
point de connexion	thermostat	1
à l'extérieur		
point de connexion	sonde extérieure	1
grenier 1		
prise de courant	unit ventilation	1
cuisine		
point de connexion	hob	1

2-Vue d'ensemble Commutateurs

buanderie 1		
Interrupteurs	simple	1
cuisine		
Interrupteurs	double	2
Interrupteurs	simple	1
hall d'entrée		
Interrupteurs	double	2
Interrupteurs	simple	1
séjour		
Interrupteurs	double	3
Interrupteurs	simple	1
wc 1		
Interrupteurs	simple	1
chambre 1		
Interrupteurs	simple	1
chambre 2		
Interrupteurs	simple	1
chambre 3		
Interrupteurs	simple	1
débarras 1		
Interrupteurs	simple	1
hall de nuit +1		
Interrupteurs	double	1
Interrupteurs	simple	1
SDB 1		
Interrupteurs	simple	2
wc 2		
Interrupteurs	simple	1

3-Vue d'ensemble Points lumineux

escalier	
Point d'éclairage	1
pile drawing of lots 3 and 4	
Point d'éclairage	2
buanderie 1	
Point d'éclairage	1
cuisine	
Point d'éclairage	1
hall d'entrée	
Point d'éclairage	1
séjour	
Point d'éclairage	2
wc 1	
Point d'éclairage	1
SDB 1	
Point d'éclairage	1
chambre 1	
Point d'éclairage	1
chambre 2	
Point d'éclairage	1
chambre 3	
Point d'éclairage	1
débarras 1	
Point d'éclairage	1
hall de nuit +1	
Point d'éclairage	1
SDB 1	
Point d'éclairage	1
wc 2	
Point d'éclairage	1
grenier 1	
Point d'éclairage	1

ELECTRICITE

Le cahier des charges prime sur les plans de vente et dessins. Ce dessin et les cotations y figurant sont indicatifs.
Tout mobilier et accessoire est illustratif.
Ces dessins ne constituent aucune obligation.