


CHANTIER	V0768W004 Durabrik bouwbedrijven Saint Marc- Chaussee de Perwez lot 4 Namur
GESTIONNAIRE	DLT

TVP - 01	TITRE
TVP - 02	FACADES ET COUPE
TVP - 03	REZ-DE-CHAUSSEE
TVP - 04	ETAGE
TVP - 05	GRENIER / PLAN DES TOITS
TVP - 06	IMPLANTATION 1
TVP - 07	IMPLANTATION 2
TVP - 11	COUPE DU SITE DROITE
TVP - 12	ELECTRICITE






durabrik

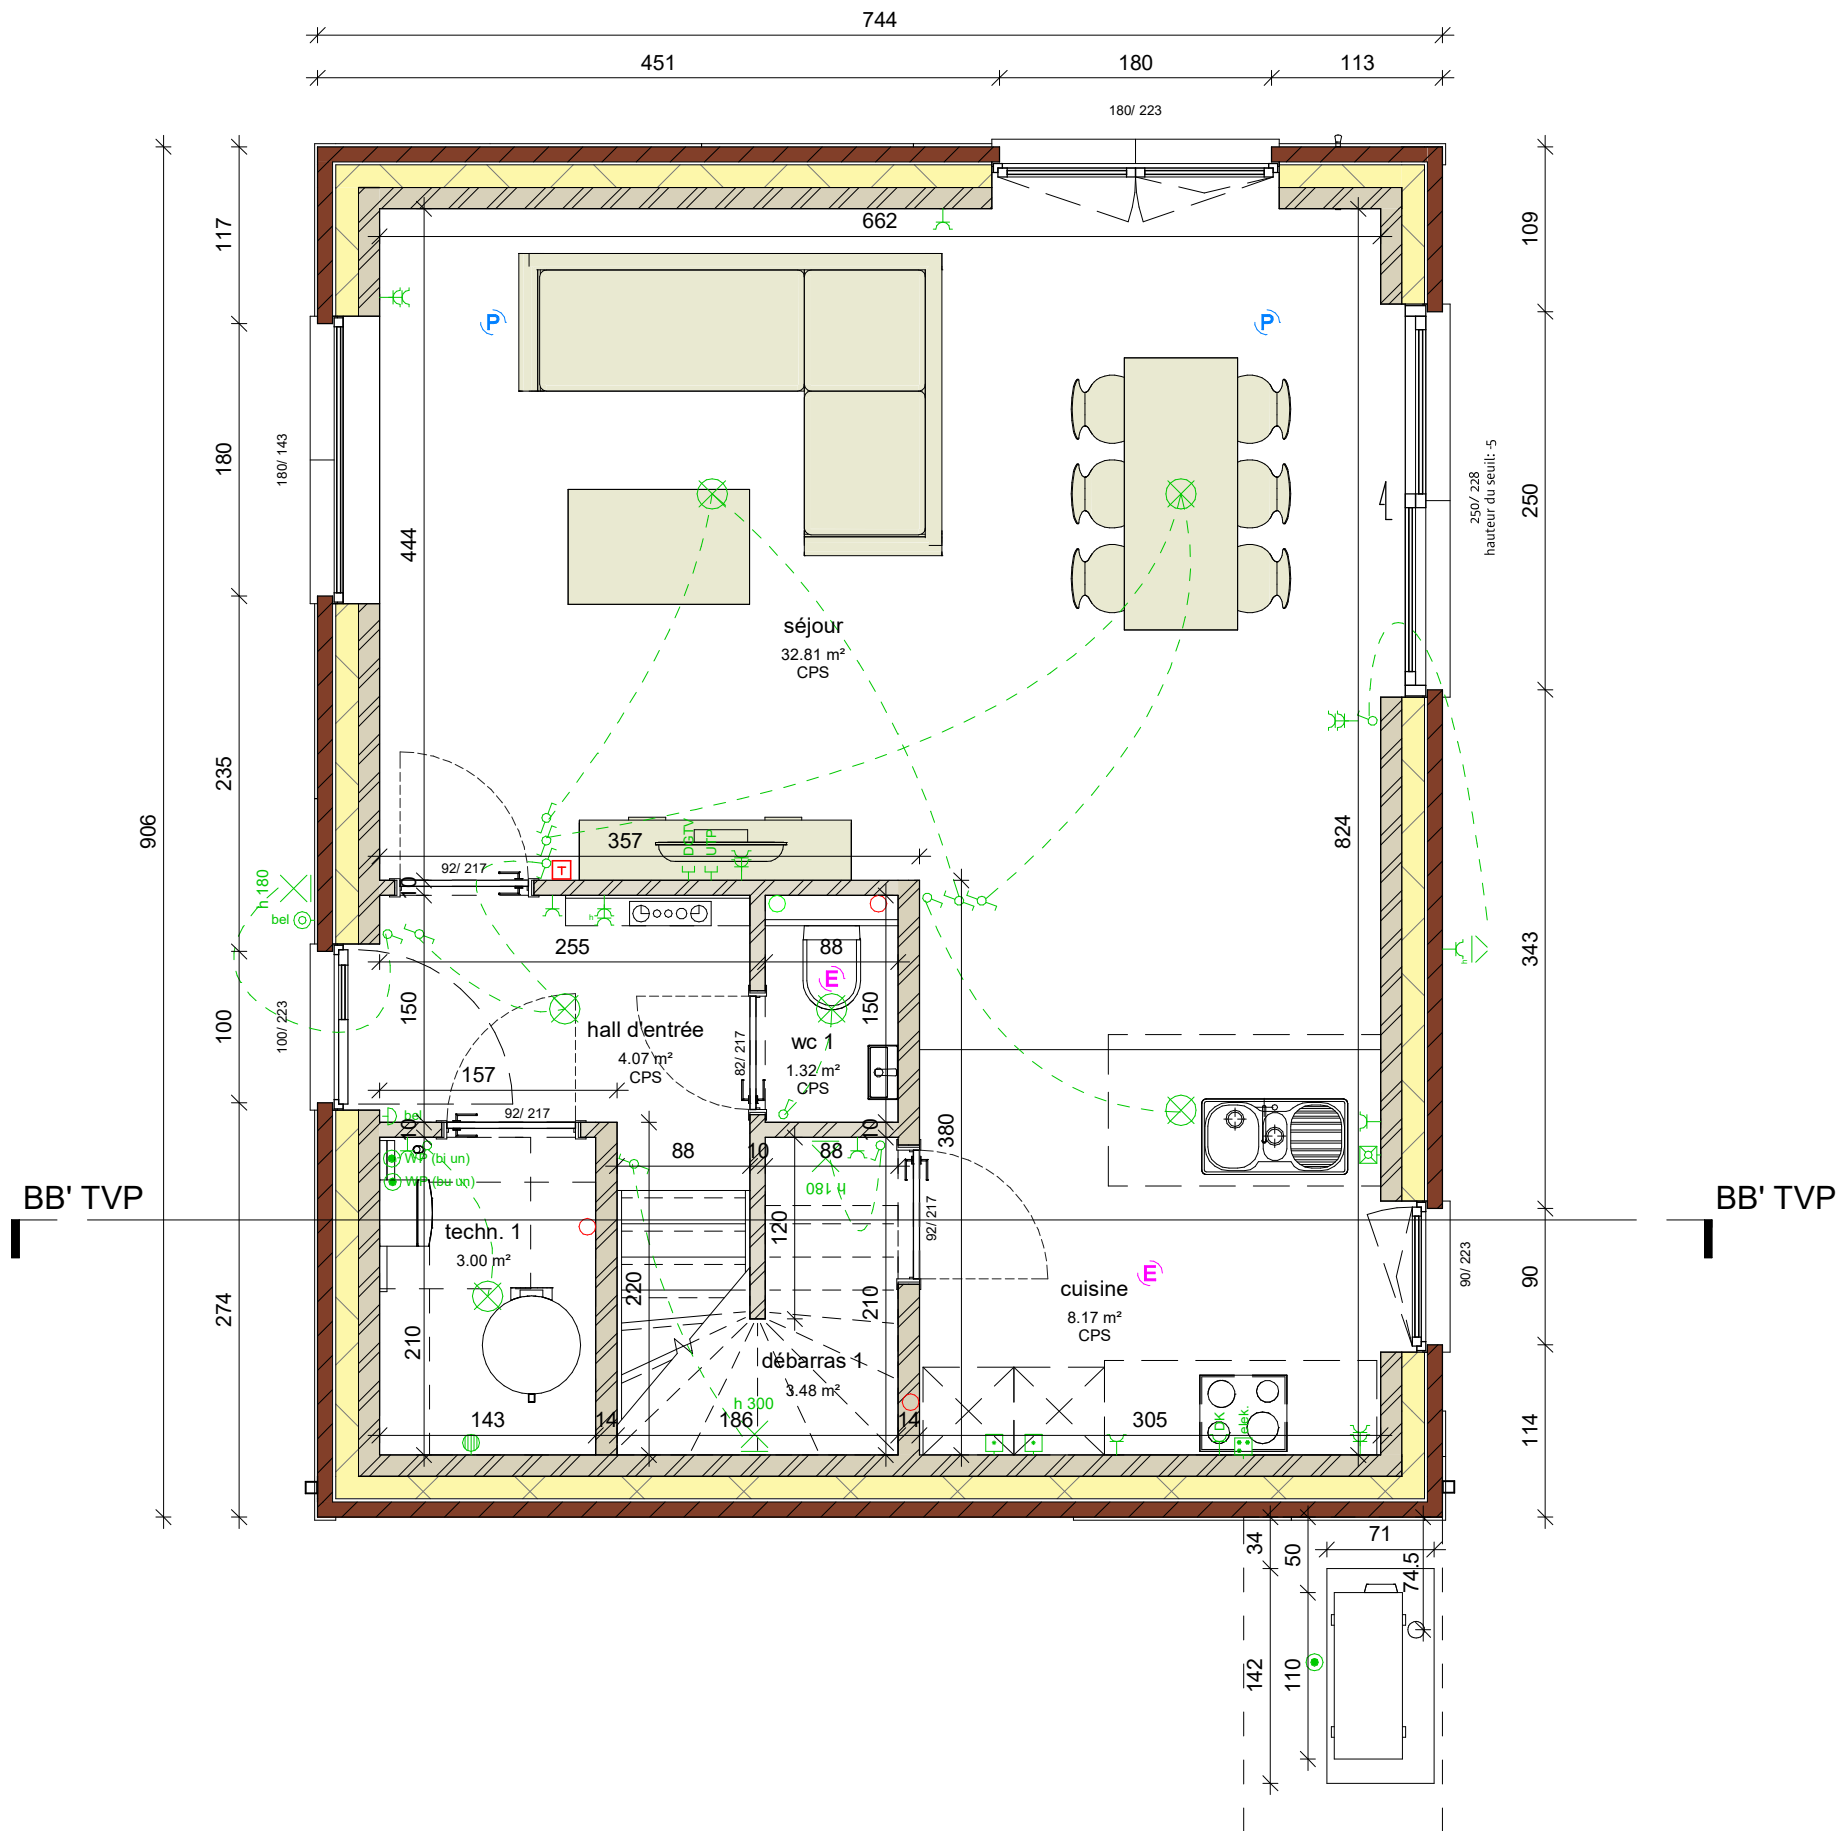

REZ-DE-CHAUSSEE

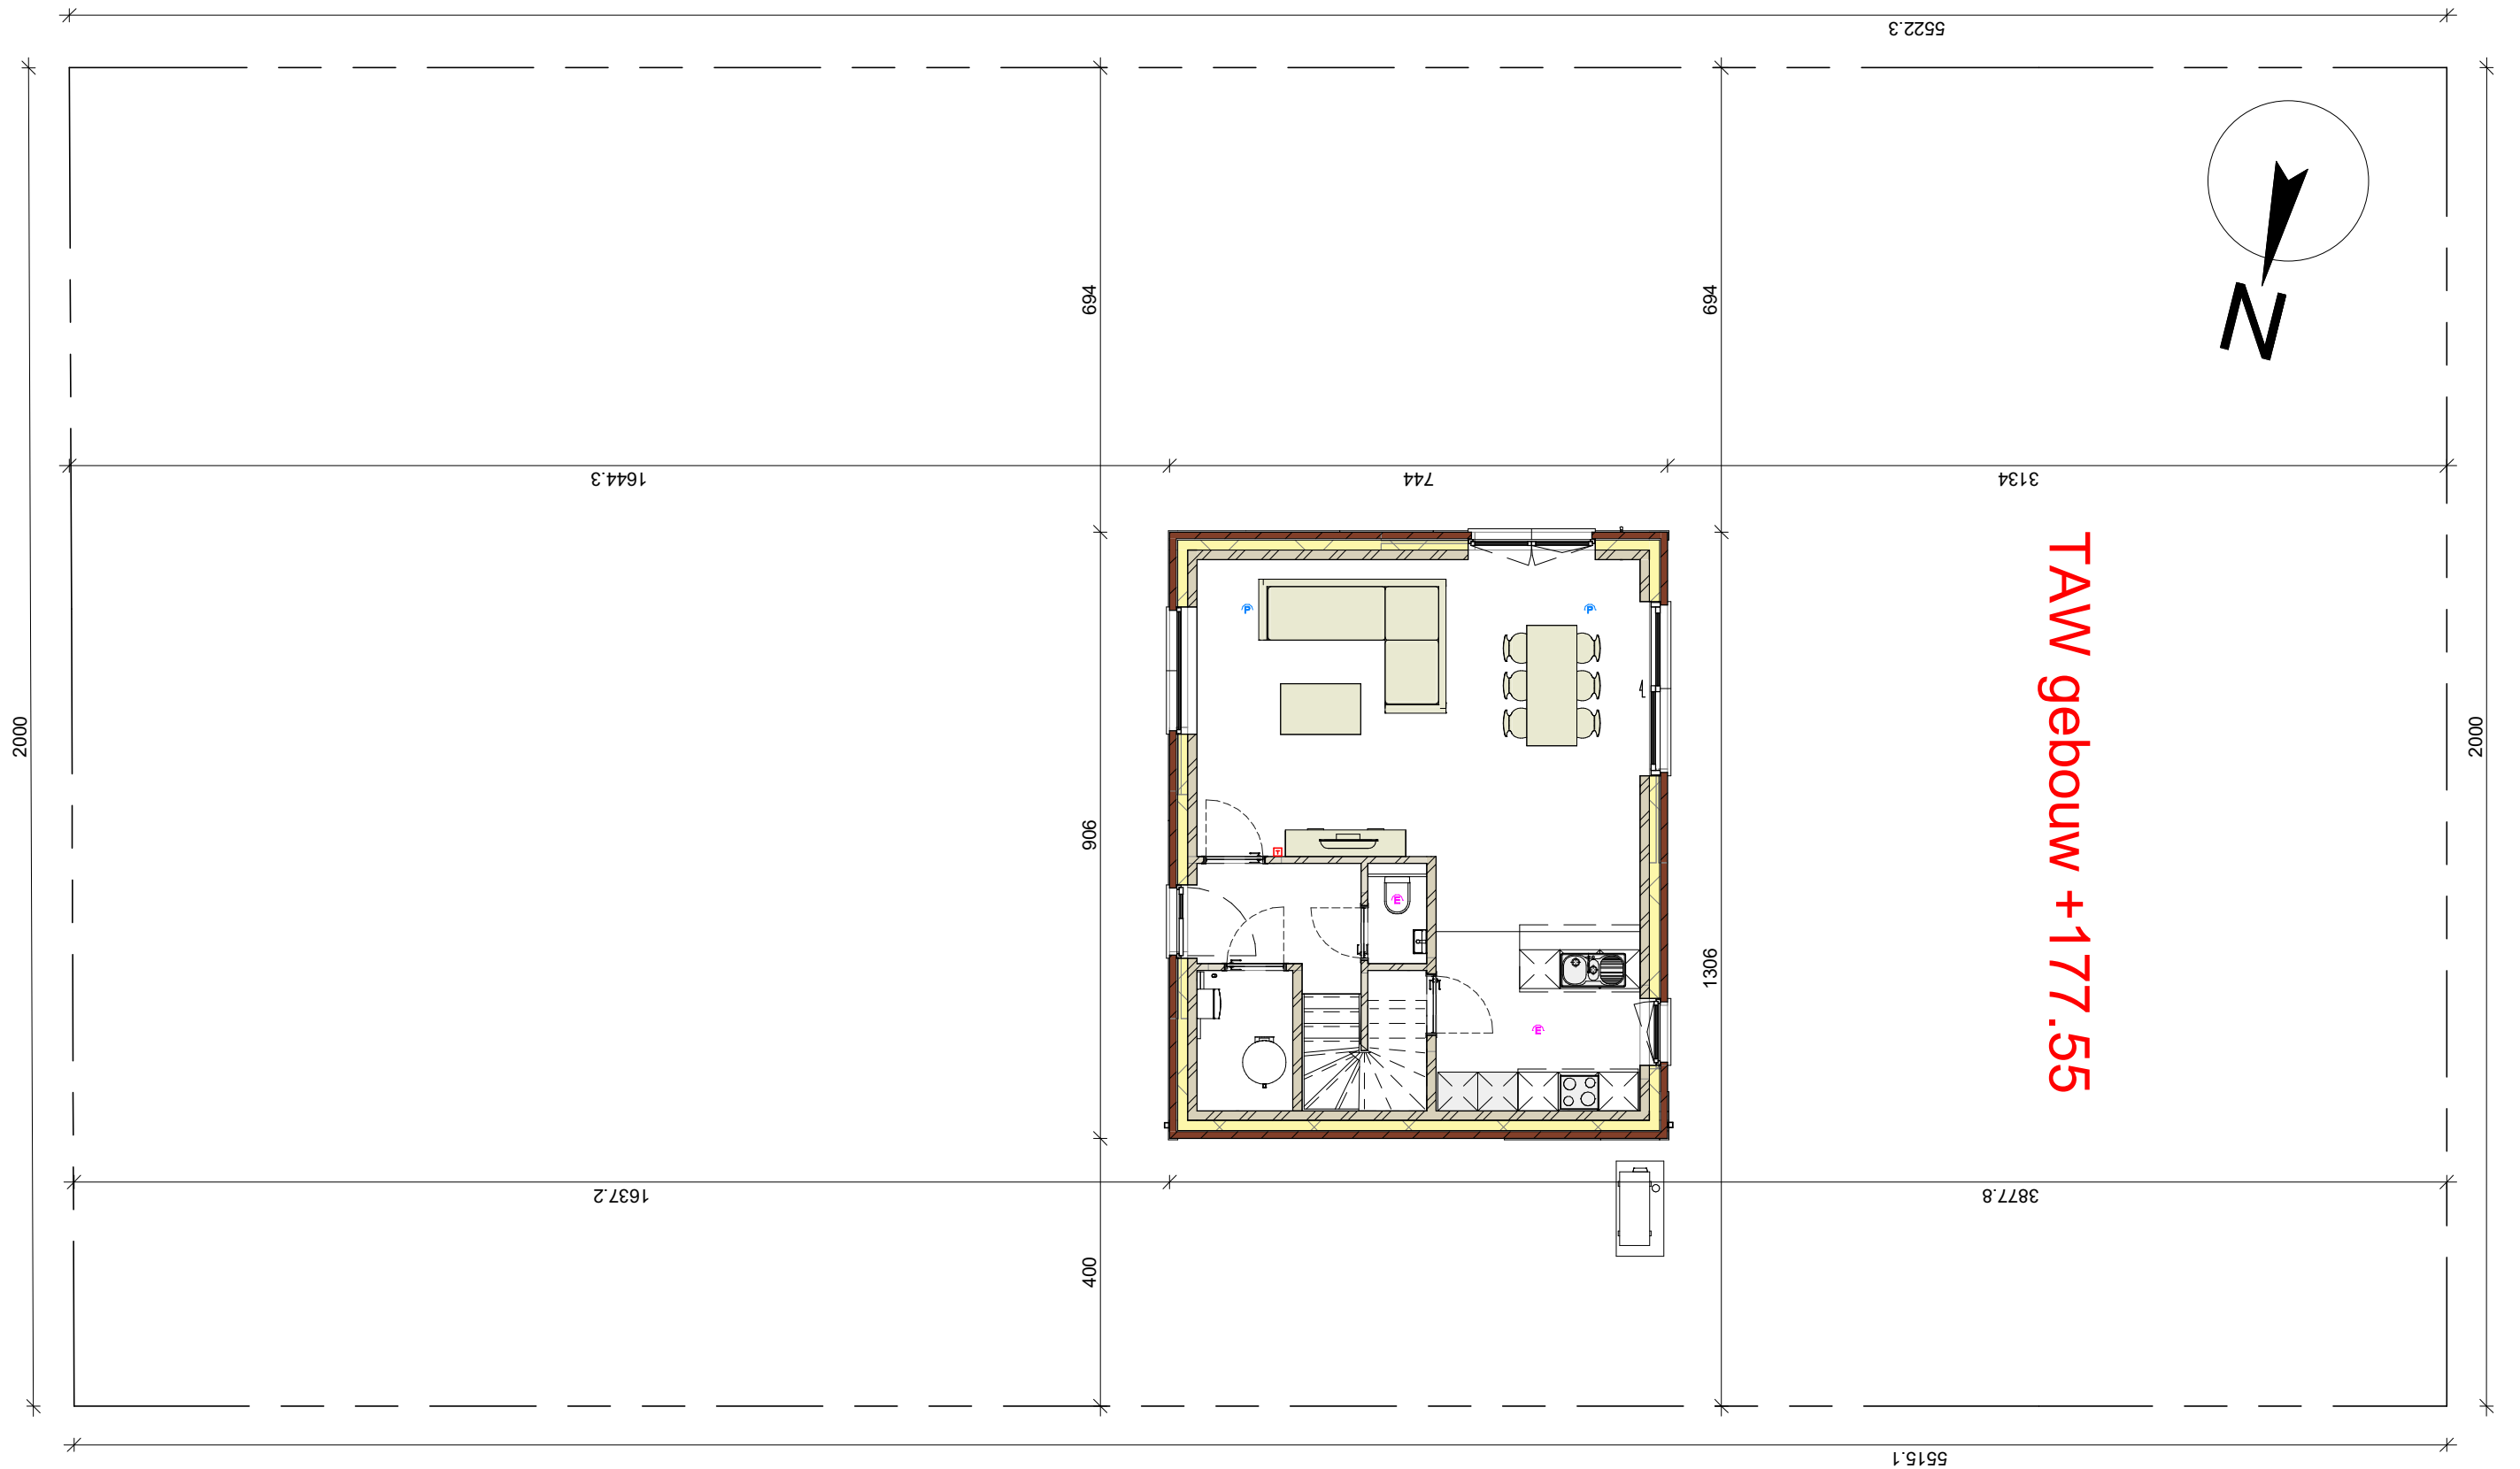

TAW gebouw +177.55

IMPLANTATION 1

Le cahier des charges prime sur les plans de vente et dessins. Ce dessin et les cotations y figurant sont indicatifs.
Tout mobilier et accessoire est illustratif.
Ces dessins ne constituent aucune obligation.

MAITRE D'OUVRAGE:
CHANTIER:

Durabrik bouwbedrijven
Namur lot W004



DATE:
PLAN:

22/08/2024
TVP - 06

ECHELLE:
O. REF.

1 : 100
BIM 360://V0768-01
Namur - Chaussée de
Perwez/V0768W004.rvt



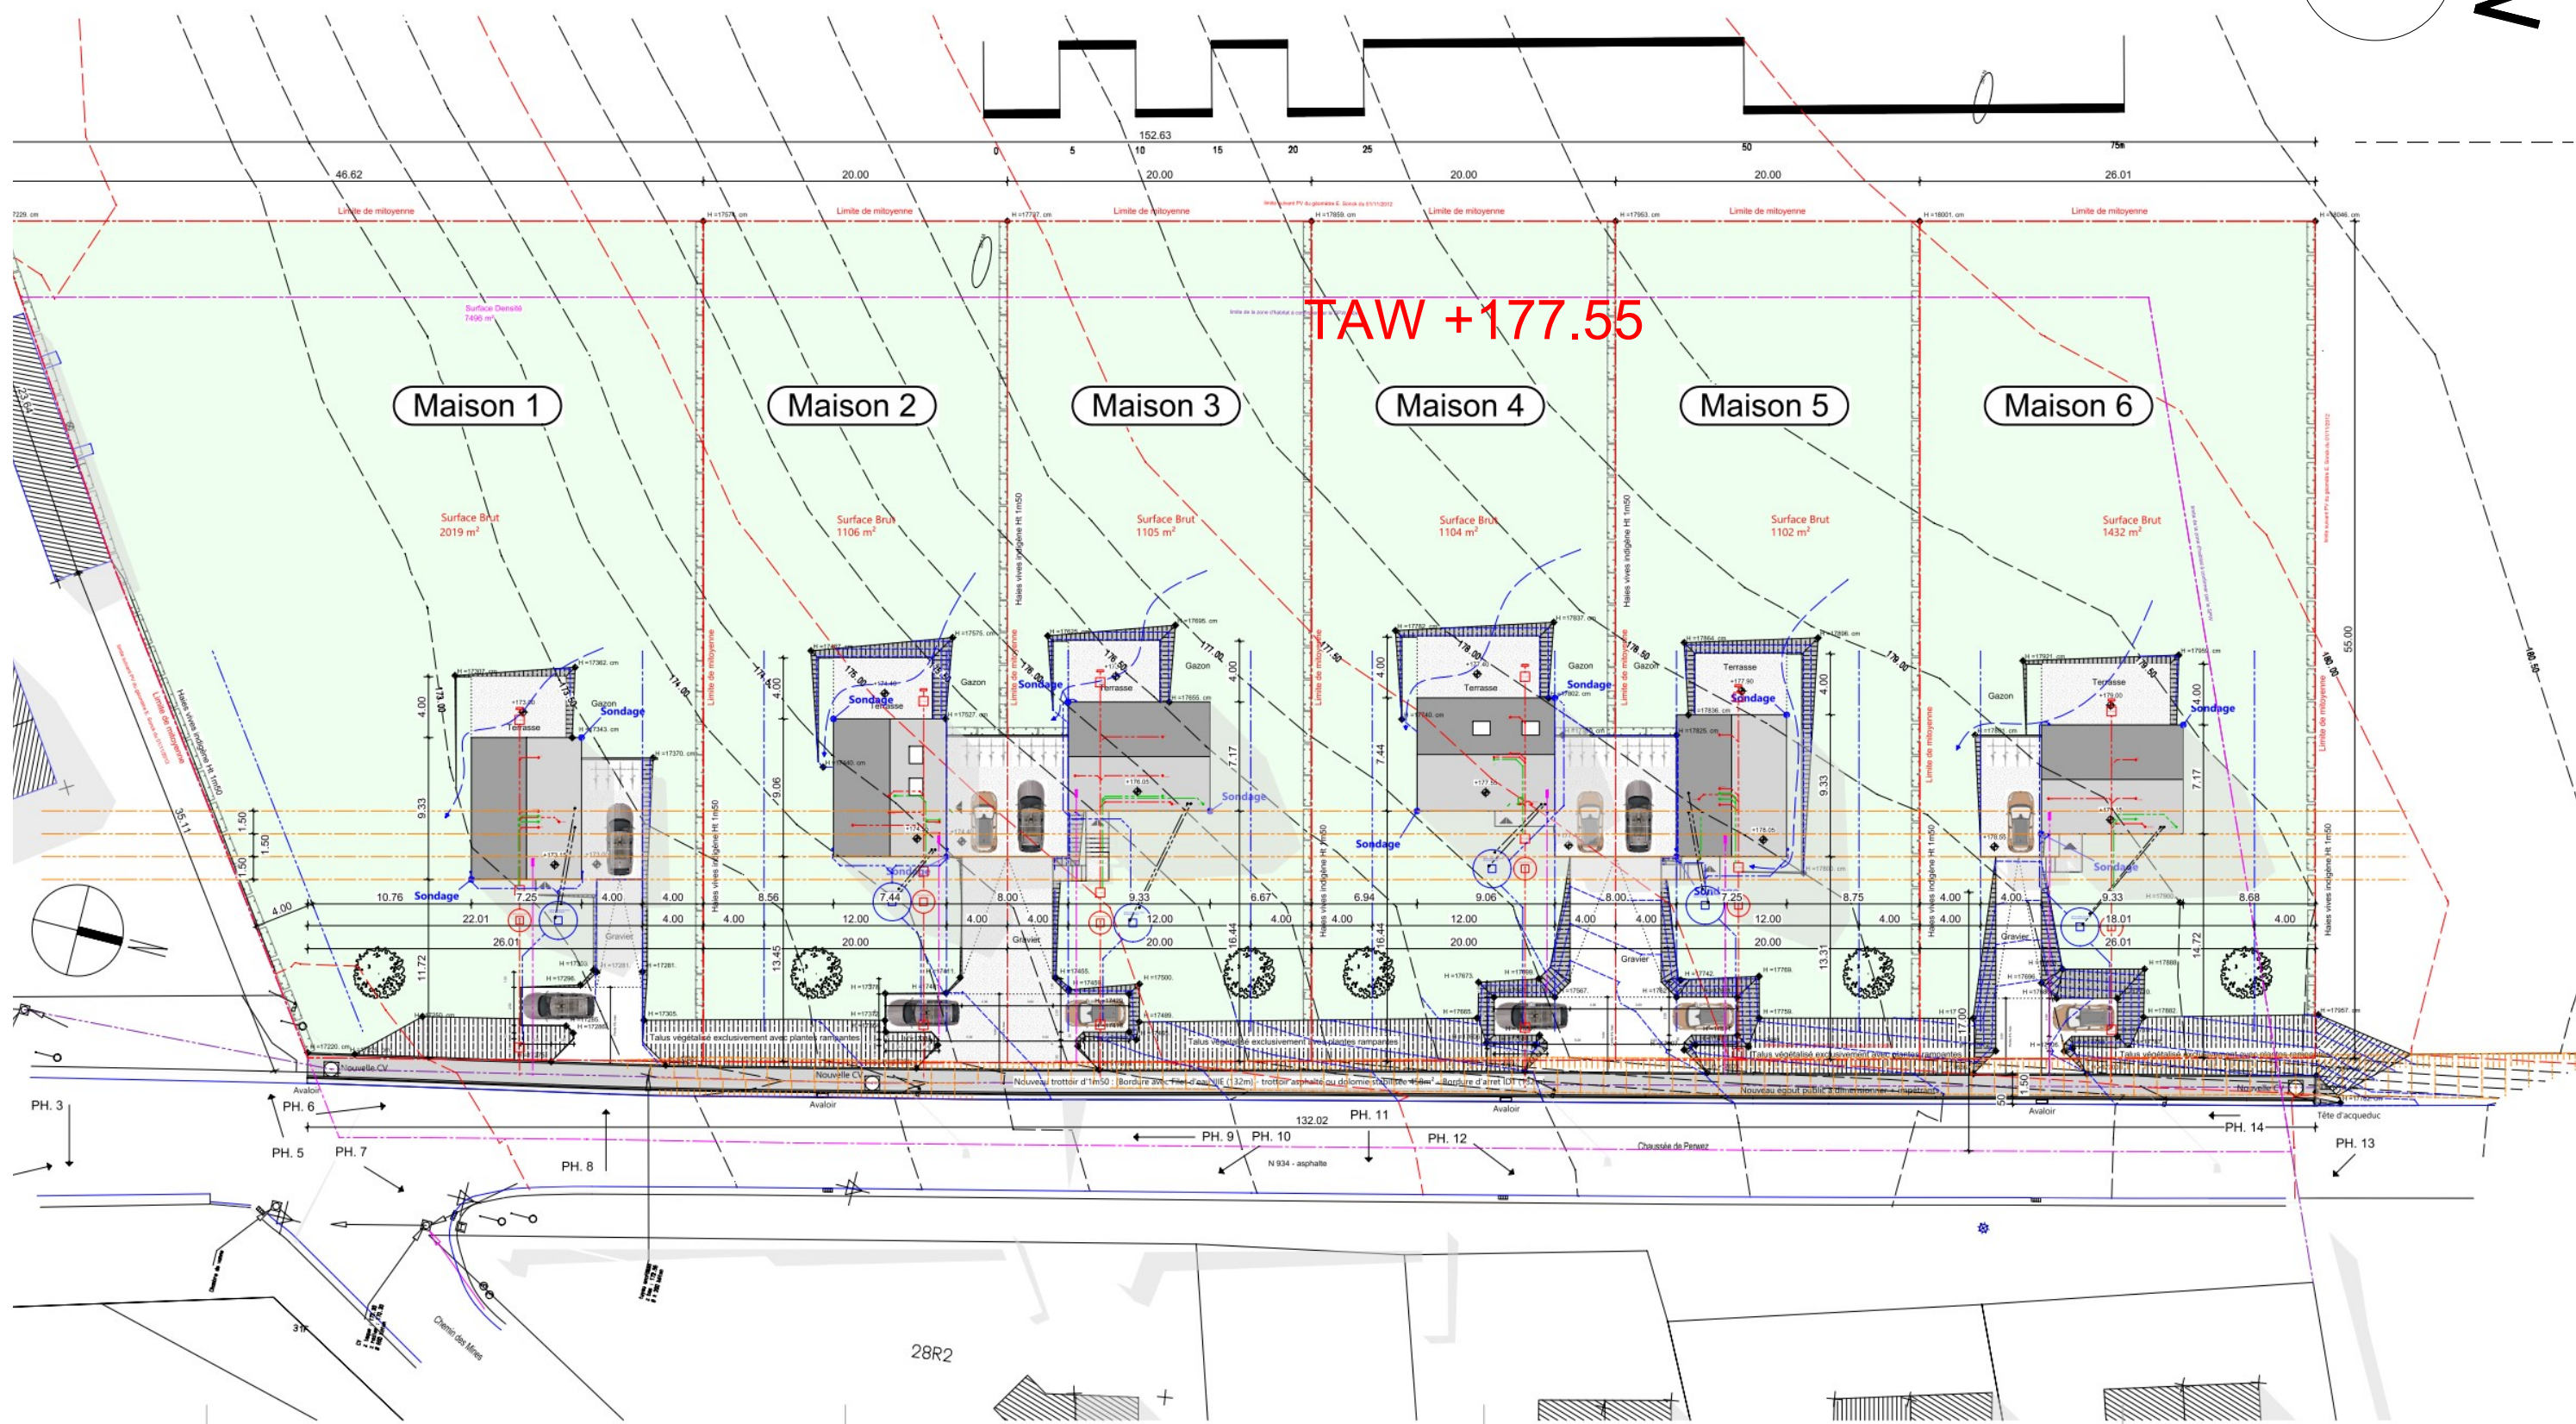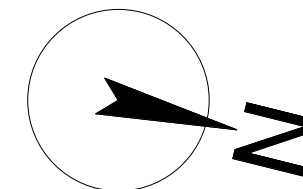

IMPLANTATION 2

Le cahier des charges prime sur les plans de vente et dessins. Ce dessin et les cotations y figurant sont indicatifs.
Tout mobilier et accessoire est illustratif.
Ces dessins ne constituent aucune obligation.

MAITRE D'OUVRAGE:
CHANTIER:


Durabrik bouwbedrijven
Namur lot W004

DATE: 22/08/2024
PLAN: TVP - 07

ECHELLE:
O. REF.

1 : 100
BIM 360://V0768-01
Namur - Chaussée de
Perwez/V0768W004.rvt



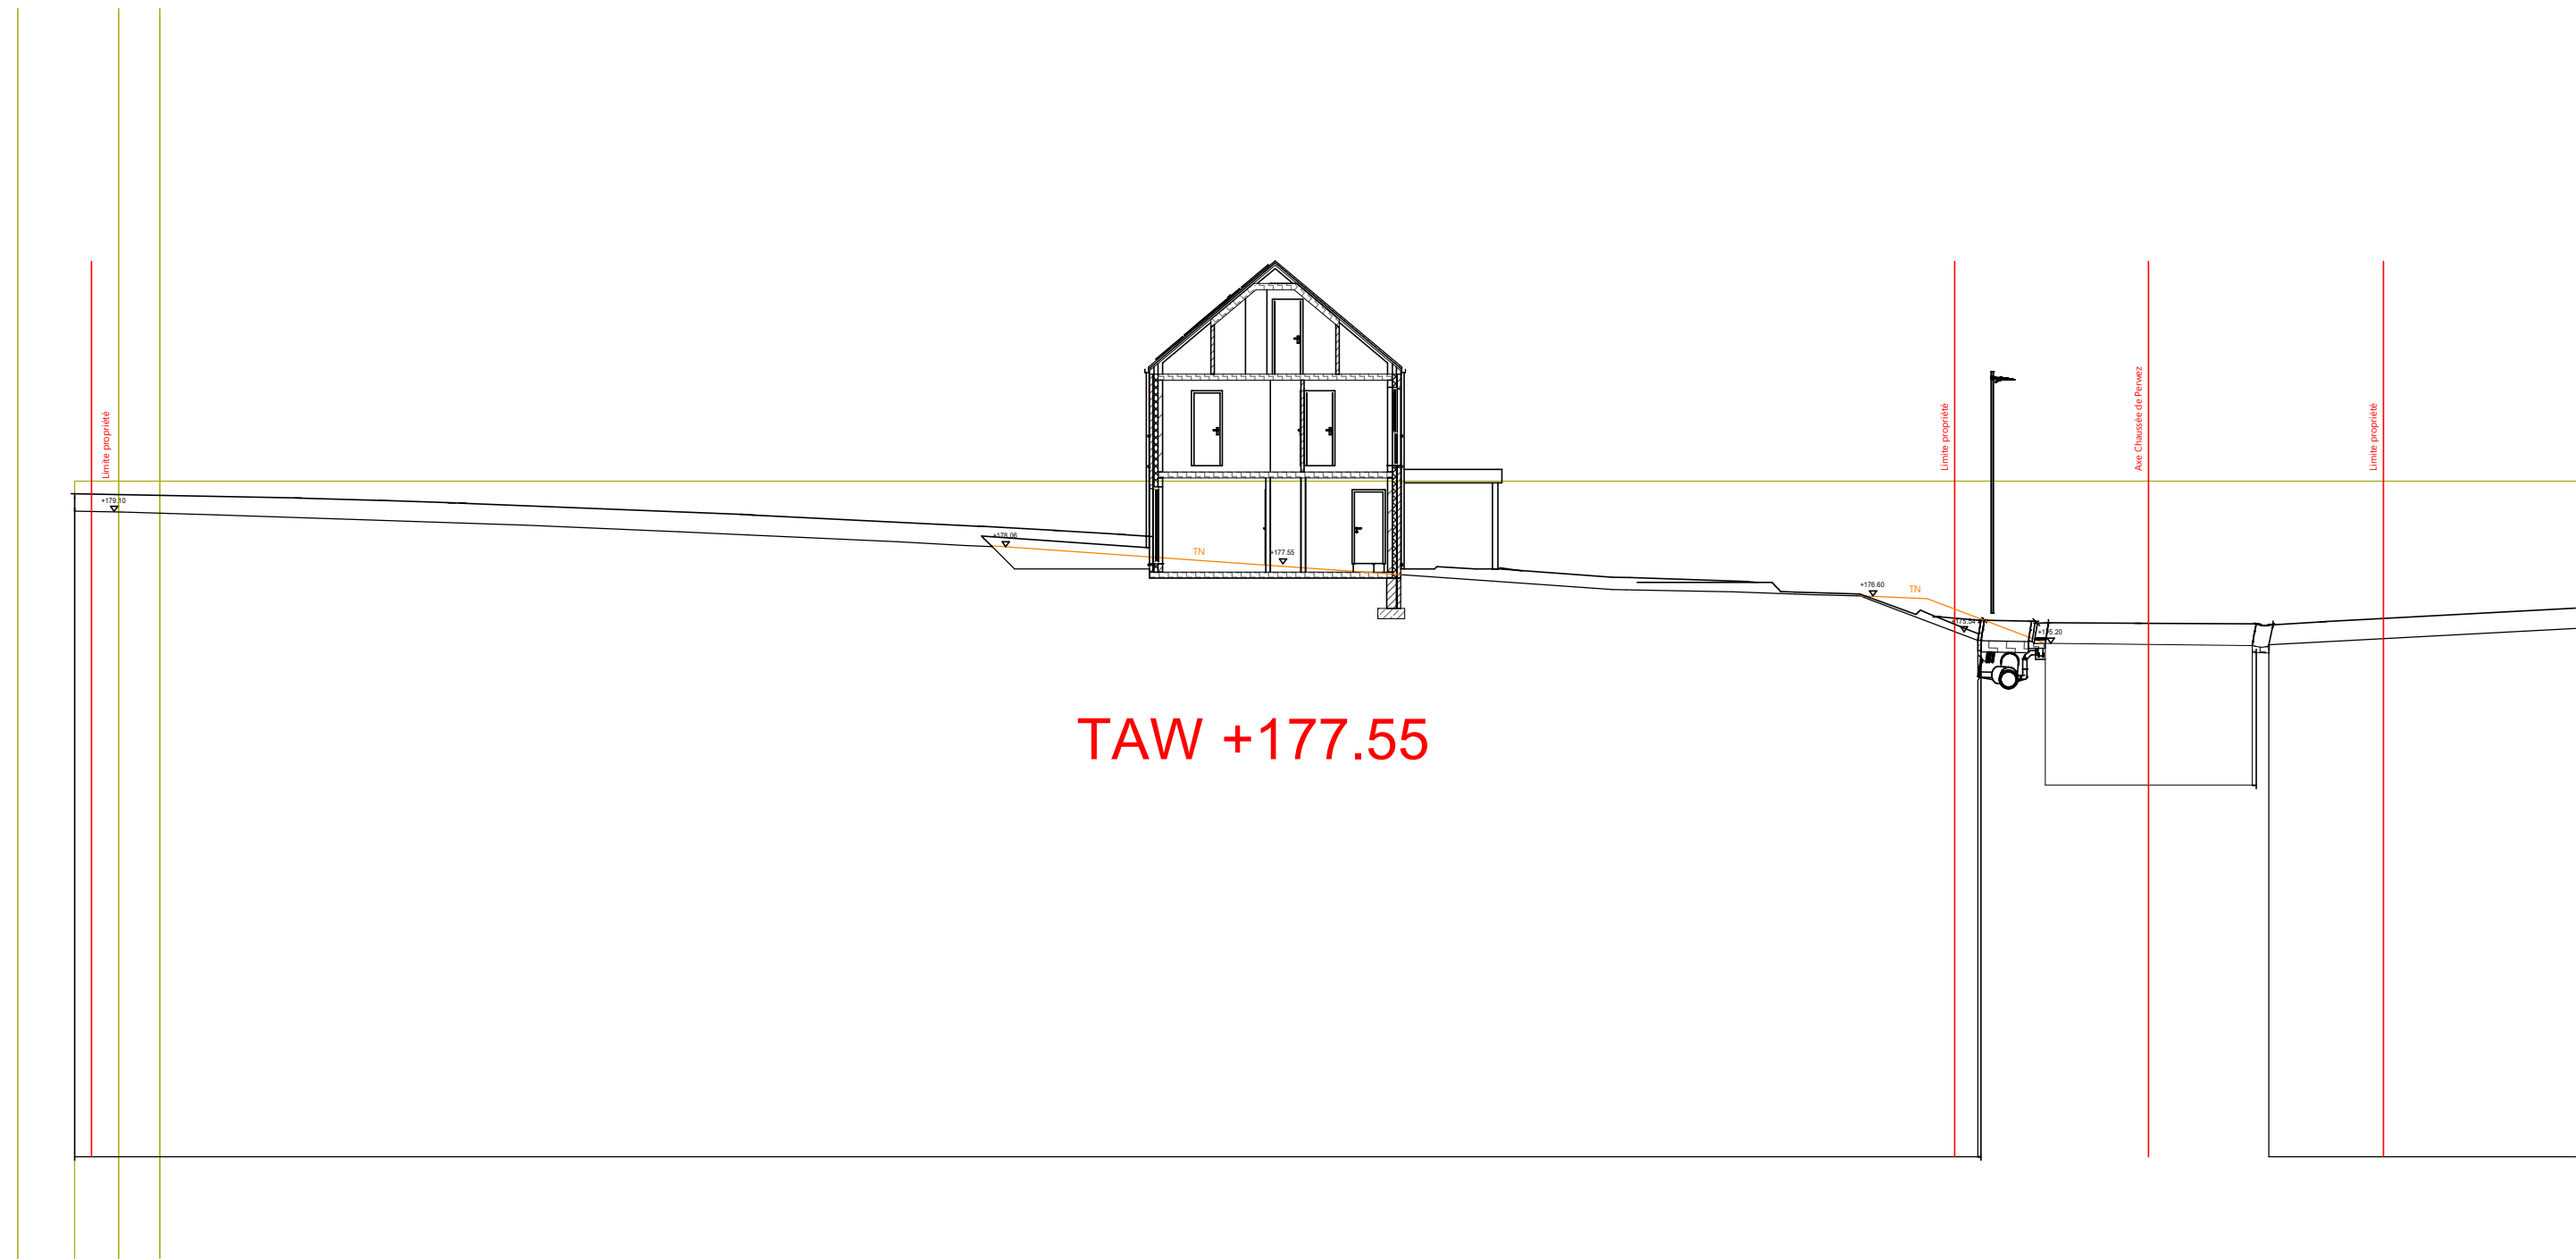

COUPE DU SITE GAUCHE

Le cahier des charges prime sur les plans de vente et dessins. Ce dessin et les cotations y figurant sont indicatifs.
Tout mobilier et accessoire est illustratif.
Ces dessins ne constituent aucune obligation.

MAITRE D'OUVRAGE:
CHANTIER:

Durabrik bouwbedrijven
Namur lot W004

DATE: 22/08/2024
PLAN: TVP - 10

ECHELLE:
O. REF.

1 : 200
BIM 360://V0768-01
Namur - Chaussée de
Perwez/V0768W004.rvt



1-Vue d'ensemble des fiches		
cuisine		
Prise de courant	hotte aspirante	1
Prise de courant	Réfrigérateur	2
Prise de courant	lave-vaisselle	1
Prise de courant	double	1
Prise de courant	simple	2
débarras 1		
Prise de courant	simple	1
hall d'entrée		
Base deurbel	sonnette d'entrée	1
Prise de courant	double (hydro)	1
Prise de courant	simple	1
séjour		
point de connexion	Câble télévision - prise et coax comp.	1
point de connexion	Câble internet - prise incl.	1
Prise de courant	double	3
Prise de courant	simple	1
techn. 1		
Prise de courant	Pompe à citerne d'eau de pluie	1
à l'extérieur		
Base deurbel	sonnette d'entrée	1
Prise de courant	simple (hydro)	1
chambre 1		
point de connexion	Câble internet - prise incl. (extra)	1
Prise de courant	double	2
chambre 2		
Prise de courant	double	2
chambre 3		
Prise de courant	double	2
hall de nuit +1		
Prise de courant	simple	1
SDB 1		
Prise de courant	double	1
SDB 2		
Prise de courant	double	1
grenier 1		
point de connexion	Câble internet - prise incl. (extra)	1
Prise de courant	simple	2

séjour		
point de connexion	thermostat	1
techn. 1		
point de connexion	Pompe à chaleur unité extérieure	1
SDB 1		
prise de courant	sechoir	1
prise de courant	mal	1
à l'extérieur		
point de connexion	sonde extérieure	1
grenier 1		
prise de courant	unit ventilation	1
cuisine		
point de connexion	hob	1

2-Vue d'ensemble Commutateurs		
débarras 1		
Interrupteurs	simple	1
hall d'entrée		
Interrupteurs	double	2
Interrupteurs	simple	1
séjour		
Interrupteurs	double	5
Interrupteurs	simple	2
techn. 1		
Interrupteurs	simple	1
wc 1		
Interrupteurs	simple	1
chambre 1		
Interrupteurs	simple	1
chambre 2		
Interrupteurs	simple	1
chambre 3		
Interrupteurs	simple	1
hall de nuit +1		
Interrupteurs	double	2
SDB 1		
Interrupteurs	simple	2
SDB 2		
Interrupteurs	simple	2
wc 2		
Interrupteurs	simple	1
grenier 1		
Interrupteurs	double	1
Interrupteurs	simple	1

3-Vue d'ensemble Points lumineux	
débarras 1	
Point d'éclairage	1
escalier	
Point d'éclairage	1
à l'extérieur	
Point d'éclairage	2
cuisine	
Point d'éclairage	1
hall d'entrée	
Point d'éclairage	1
séjour	
Point d'éclairage	2
techn. 1	
Point d'éclairage	1
wc 1	
Point d'éclairage	1
escalier	
Point d'éclairage	1
SDB 1	
Point d'éclairage	1
SDB 2	
Point d'éclairage	1
chambre 1	
Point d'éclairage	2
chambre 2	
Point d'éclairage	1
chambre 3	
Point d'éclairage	1
hall de nuit +1	
Point d'éclairage	1
SDB 1	
Point d'éclairage	1
SDB 2	
Point d'éclairage	1
wc 2	
Point d'éclairage	1
grenier 1	
Point d'éclairage	1
hall de nuit +2	
Point d'éclairage	1

ELECTRICITE