



CHANTIER	V0678W005 Durabrik bouwbedrijven Saint Marc-Chaussee de Perwez lot 5 Namur
GESTIONNAIRE	SOA

TVP - 01	TITRE
TVP - 02	FACADES ET COUPE
TVP - 03	REZ-DE-CHAUSSEE
TVP - 04	ETAGE
TVP - 05	GRENIER / PLAN DES TOITS
TVP - 06	IMPLANTATION 1
TVP - 07	IMPLANTATION 2
TVP - 10	COUPE DU SITE GAUCHE




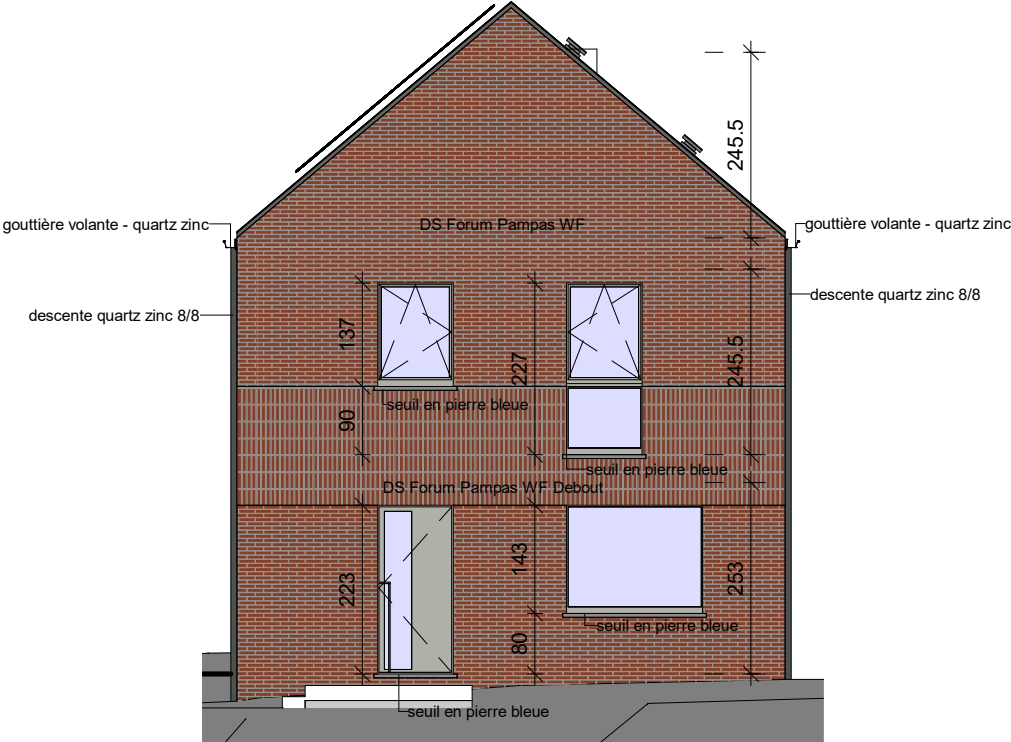


façade avant

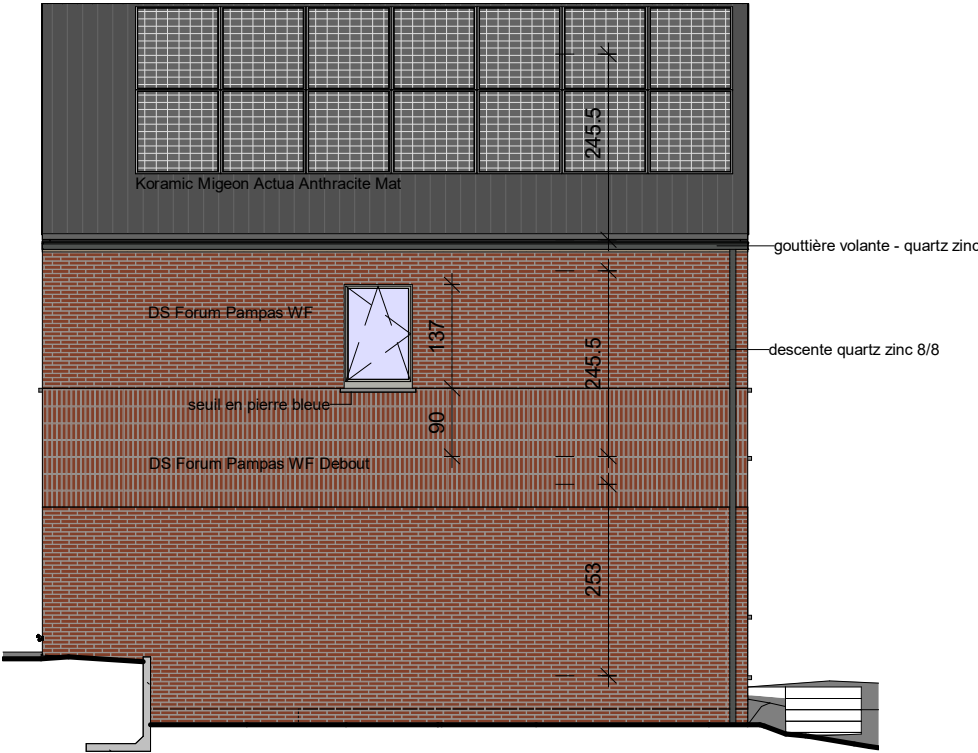


façade gauche

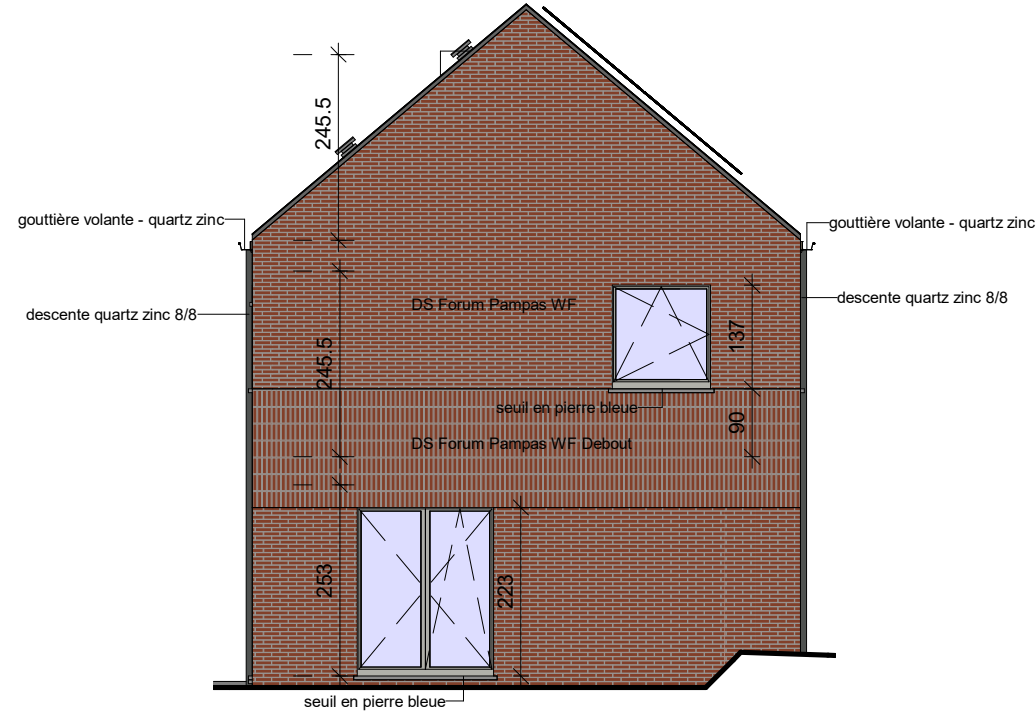

façade arrière

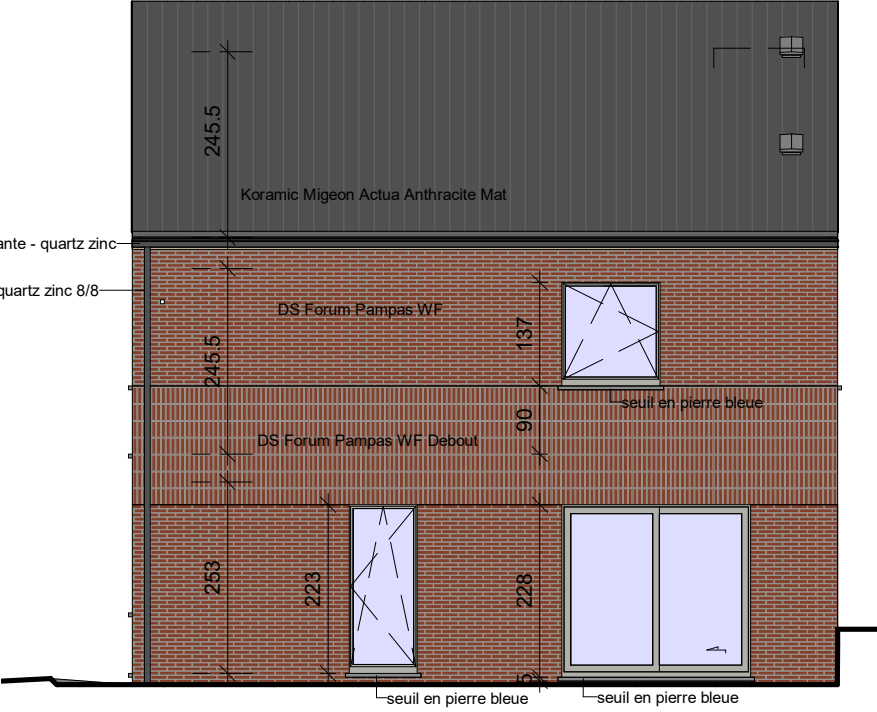


façade droite

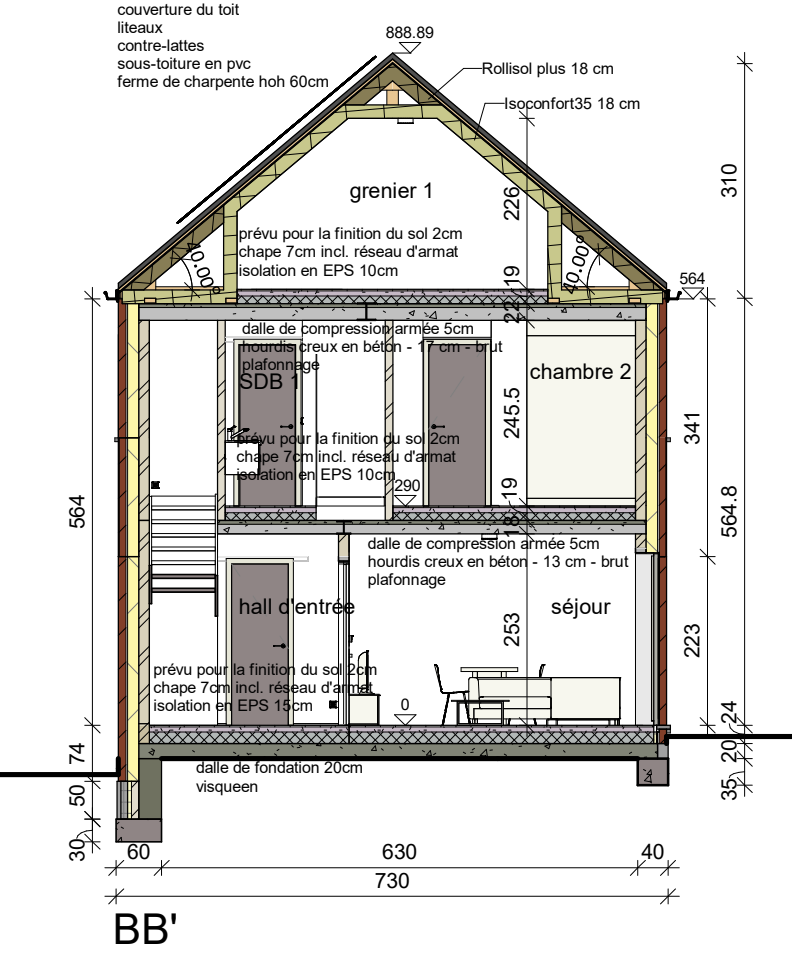


FACADES ET COUPE

Le cahier des charges prime sur les plans de vente et dessins. Ce dessin et les cotations y figurant sont indicatifs.
Tout mobilier et accessoire est illustratif.
Ces dessins ne constituent aucune obligation.



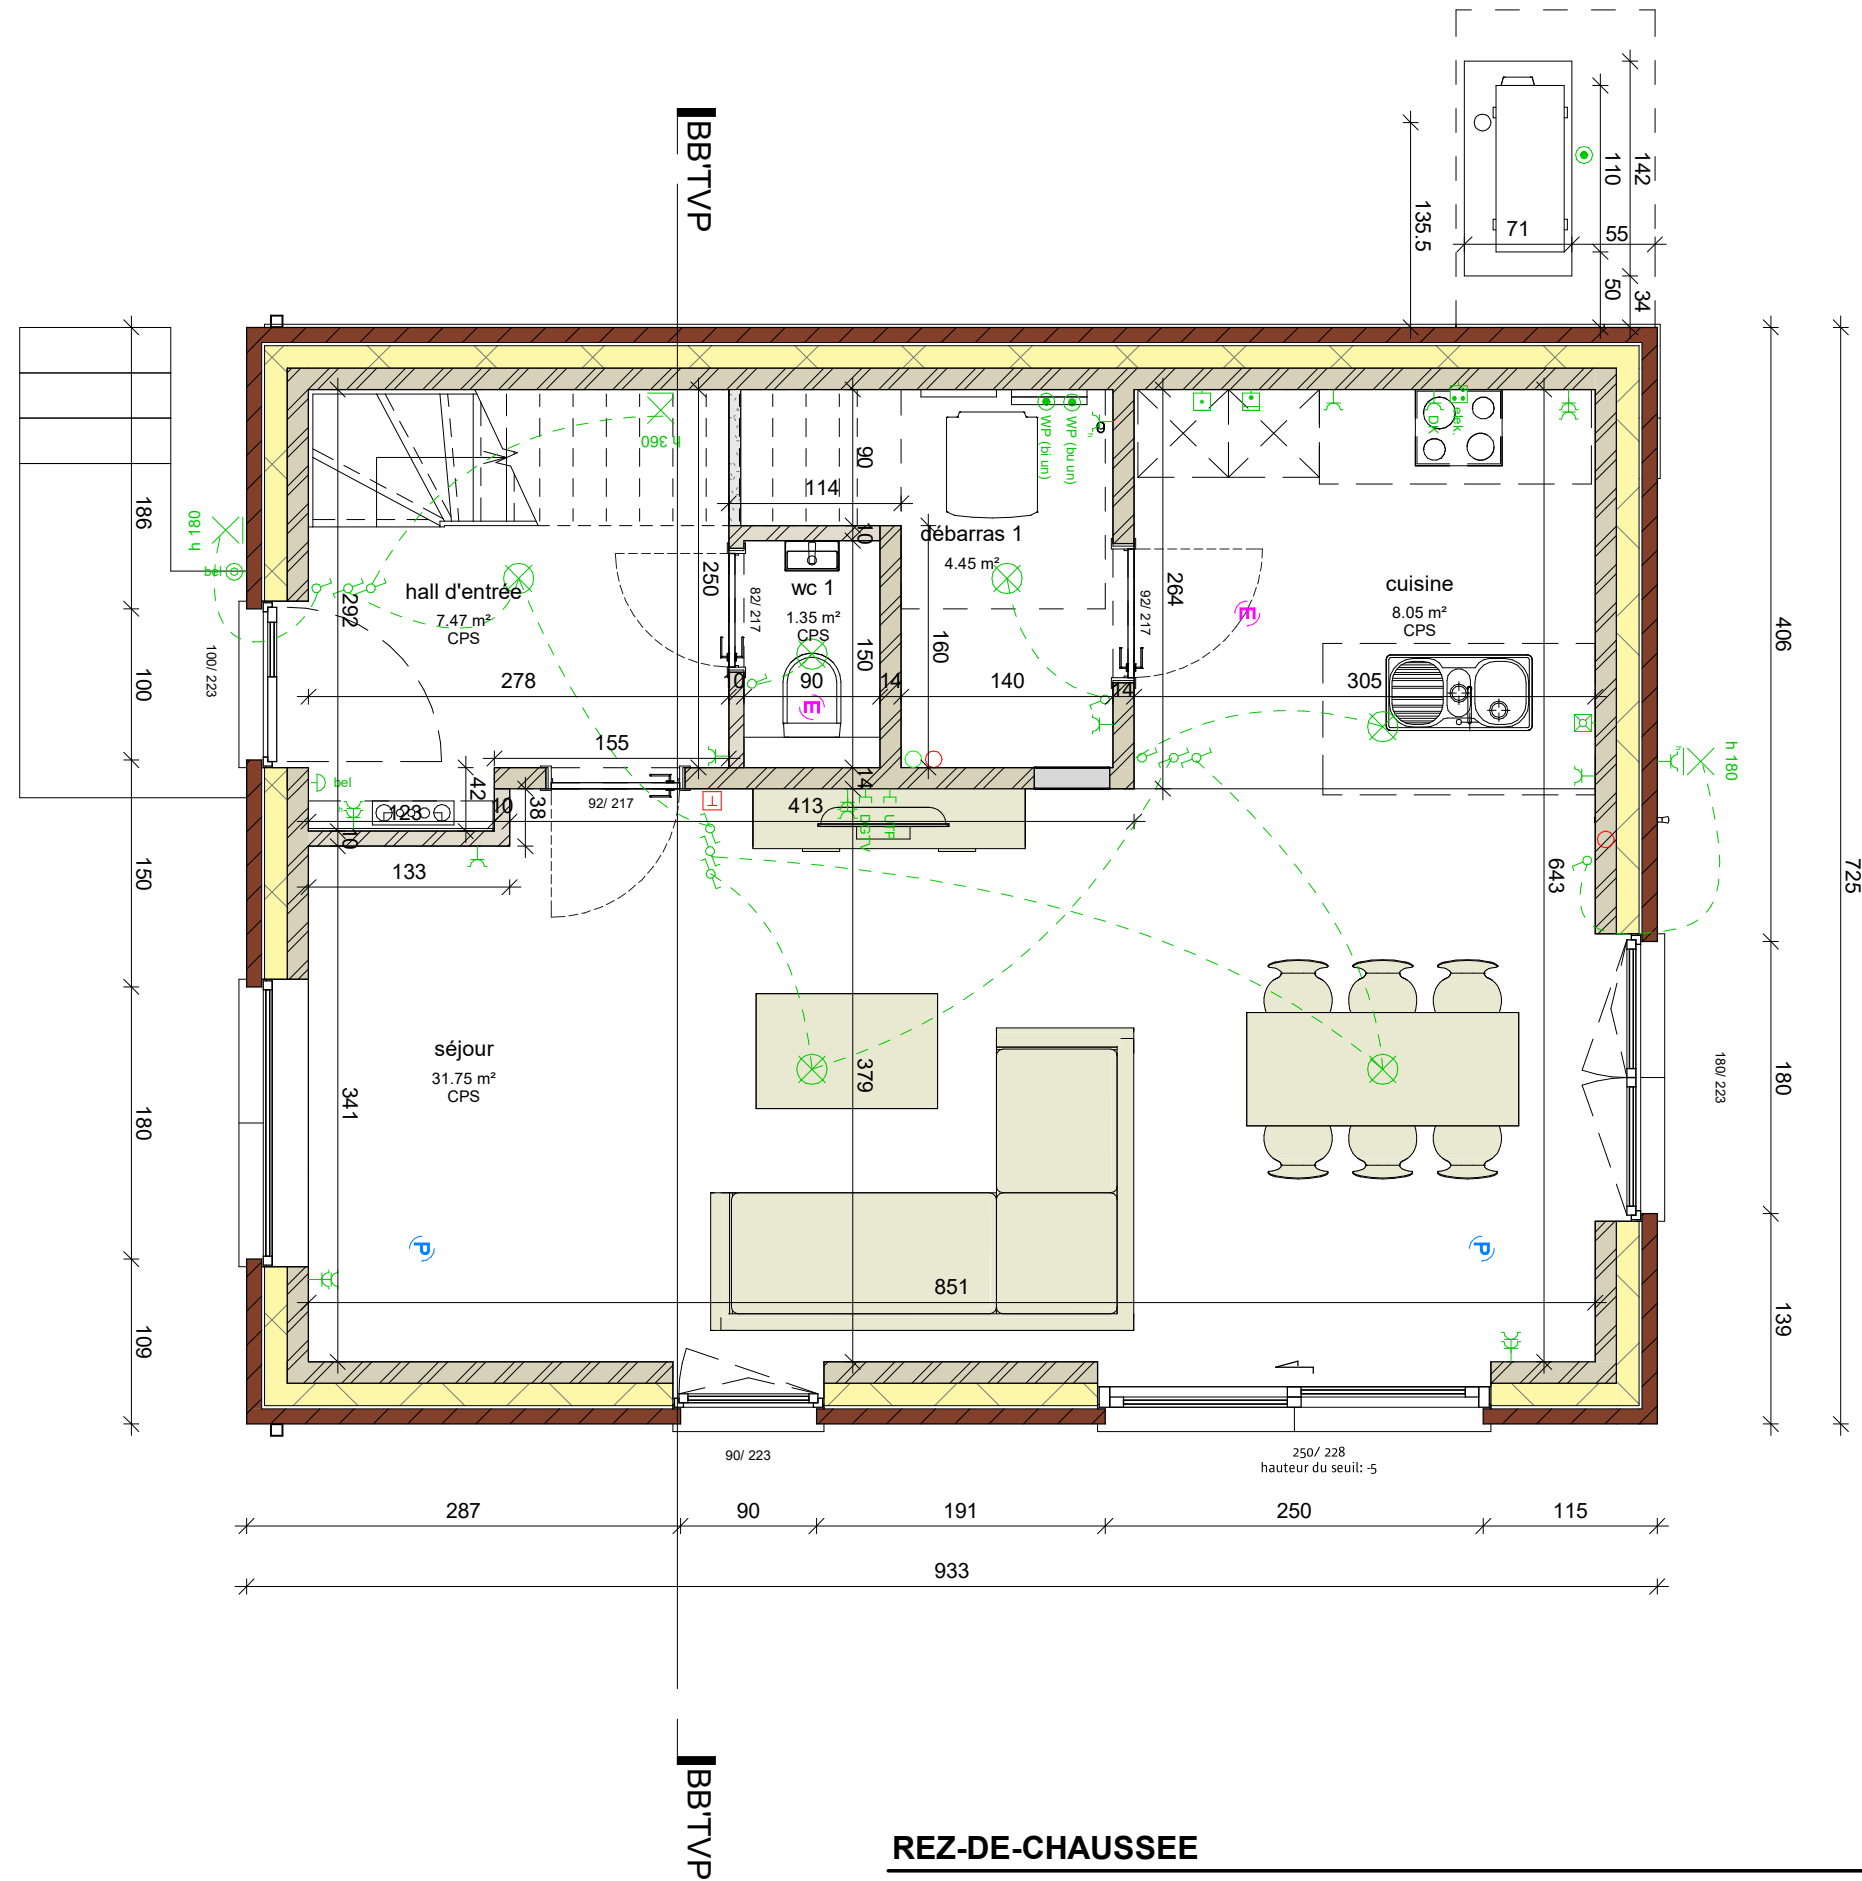

REZ-DE-CHAUSSEE

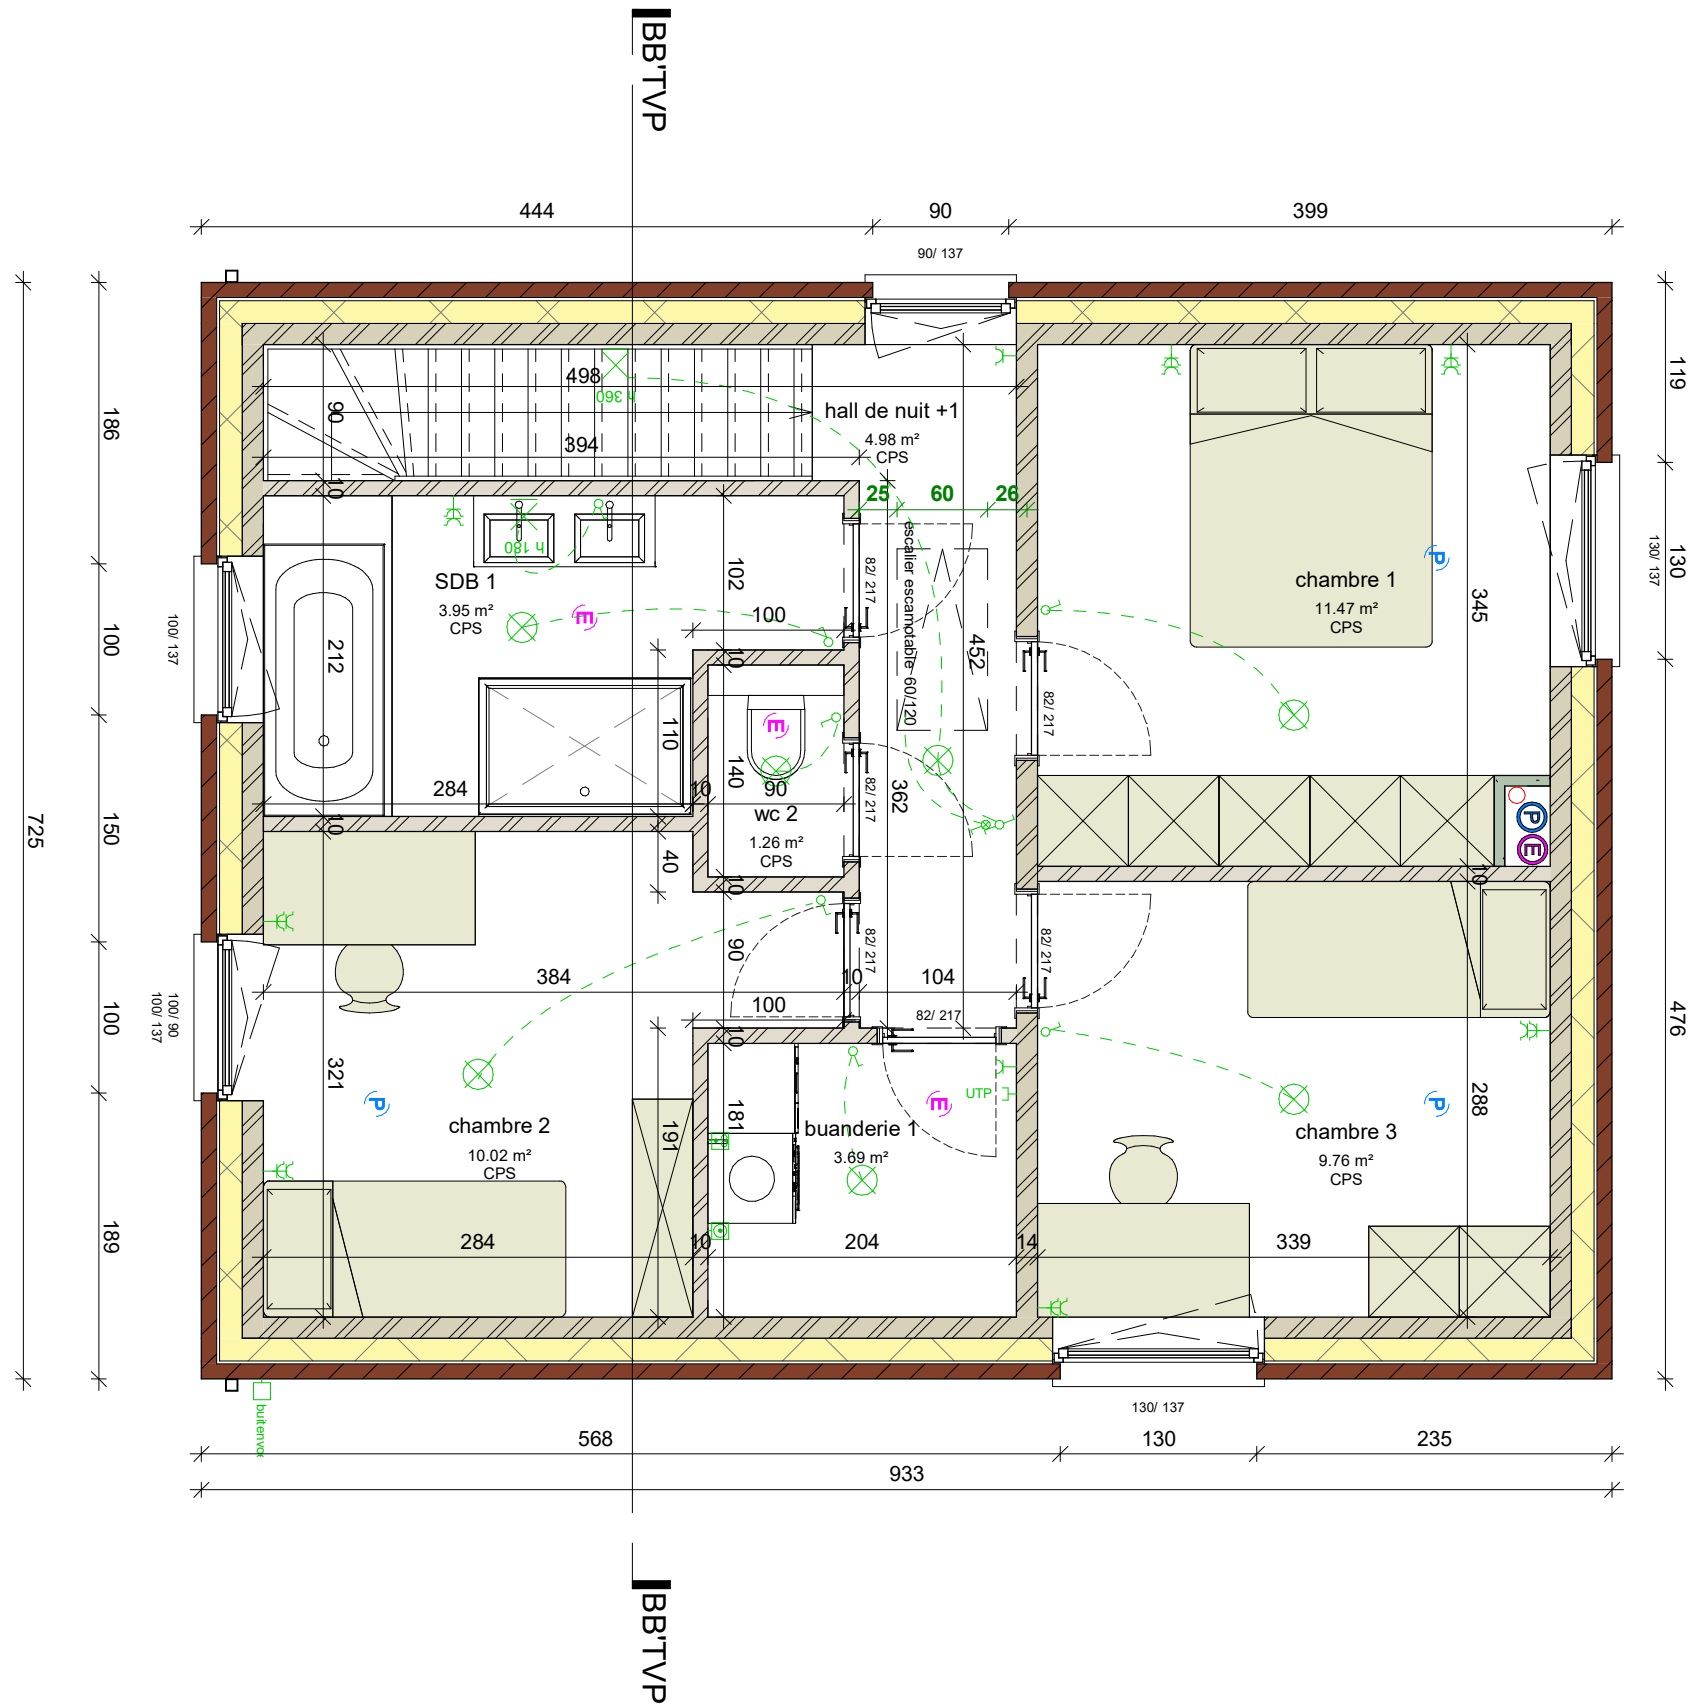

ETAGE

MAITRE D'OUVRAGE:
CHANTIER:

Durabrik bouwbedrijven
Namur lot W005


DATE:
PLAN:

22/08/2024
TVP-04

ECHELLE:
O-REF

1 : 50



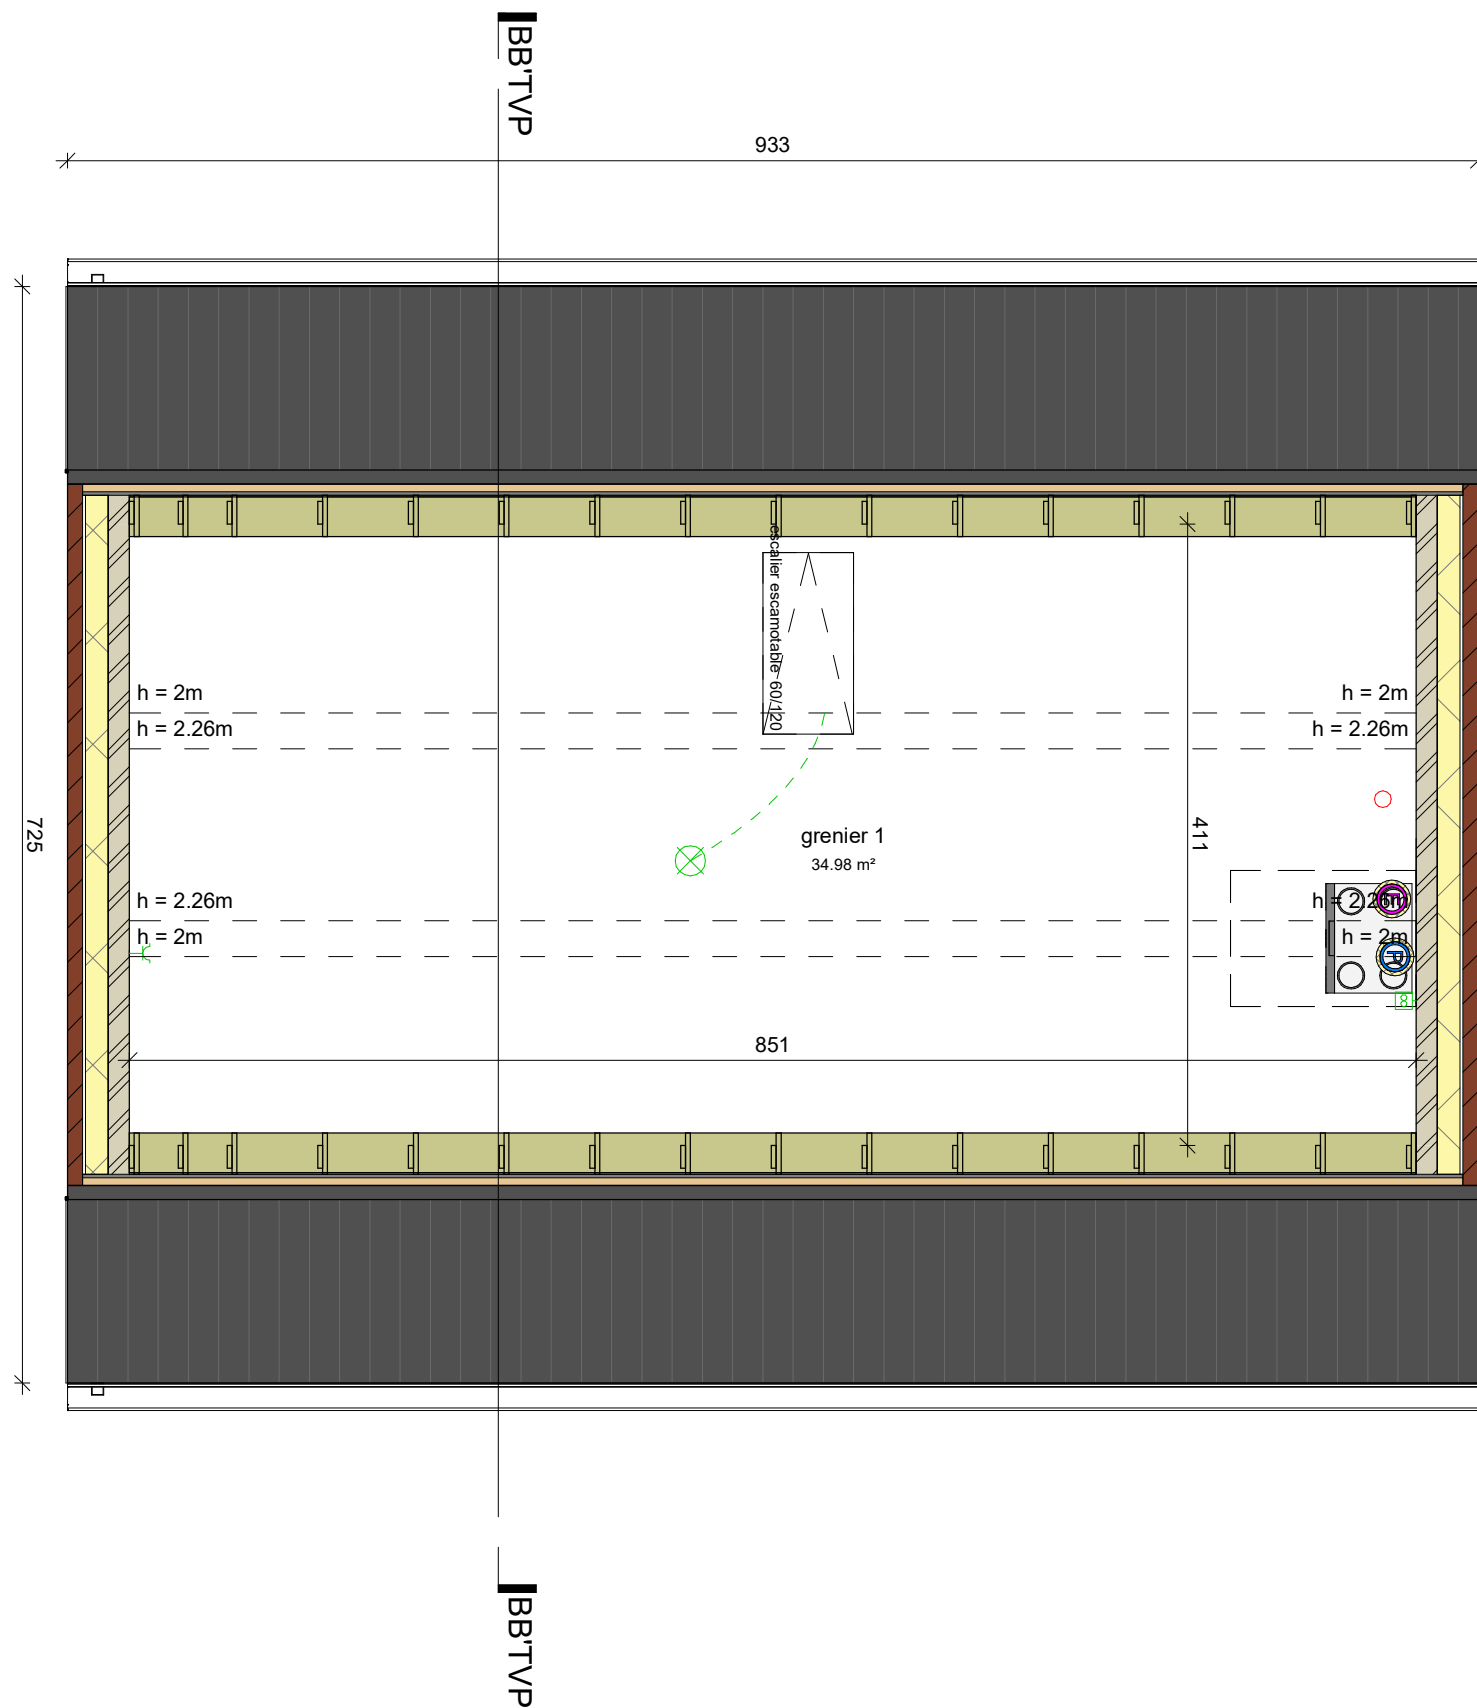

GRENIER / PLAN DES TOITS

Le cahier des charges prime sur les plans de vente et dessins. Ce dessin et les cotations y figurant sont indicatifs.
Tout mobilier et accessoire est illustratif.
Ces dessins ne constituent aucune obligation.

MAITRE D'OUVRAGE:
CHANTIER:

Durabrik bouwbedrijven
Namur lot W005

DATE:
PLAN:


22/08/2024
TVP-05

ECHELLE:
O REF

1 : 50

BIM 3059/V0768-01 Namur - Chaussée de Perwez/V0768W005.rvt



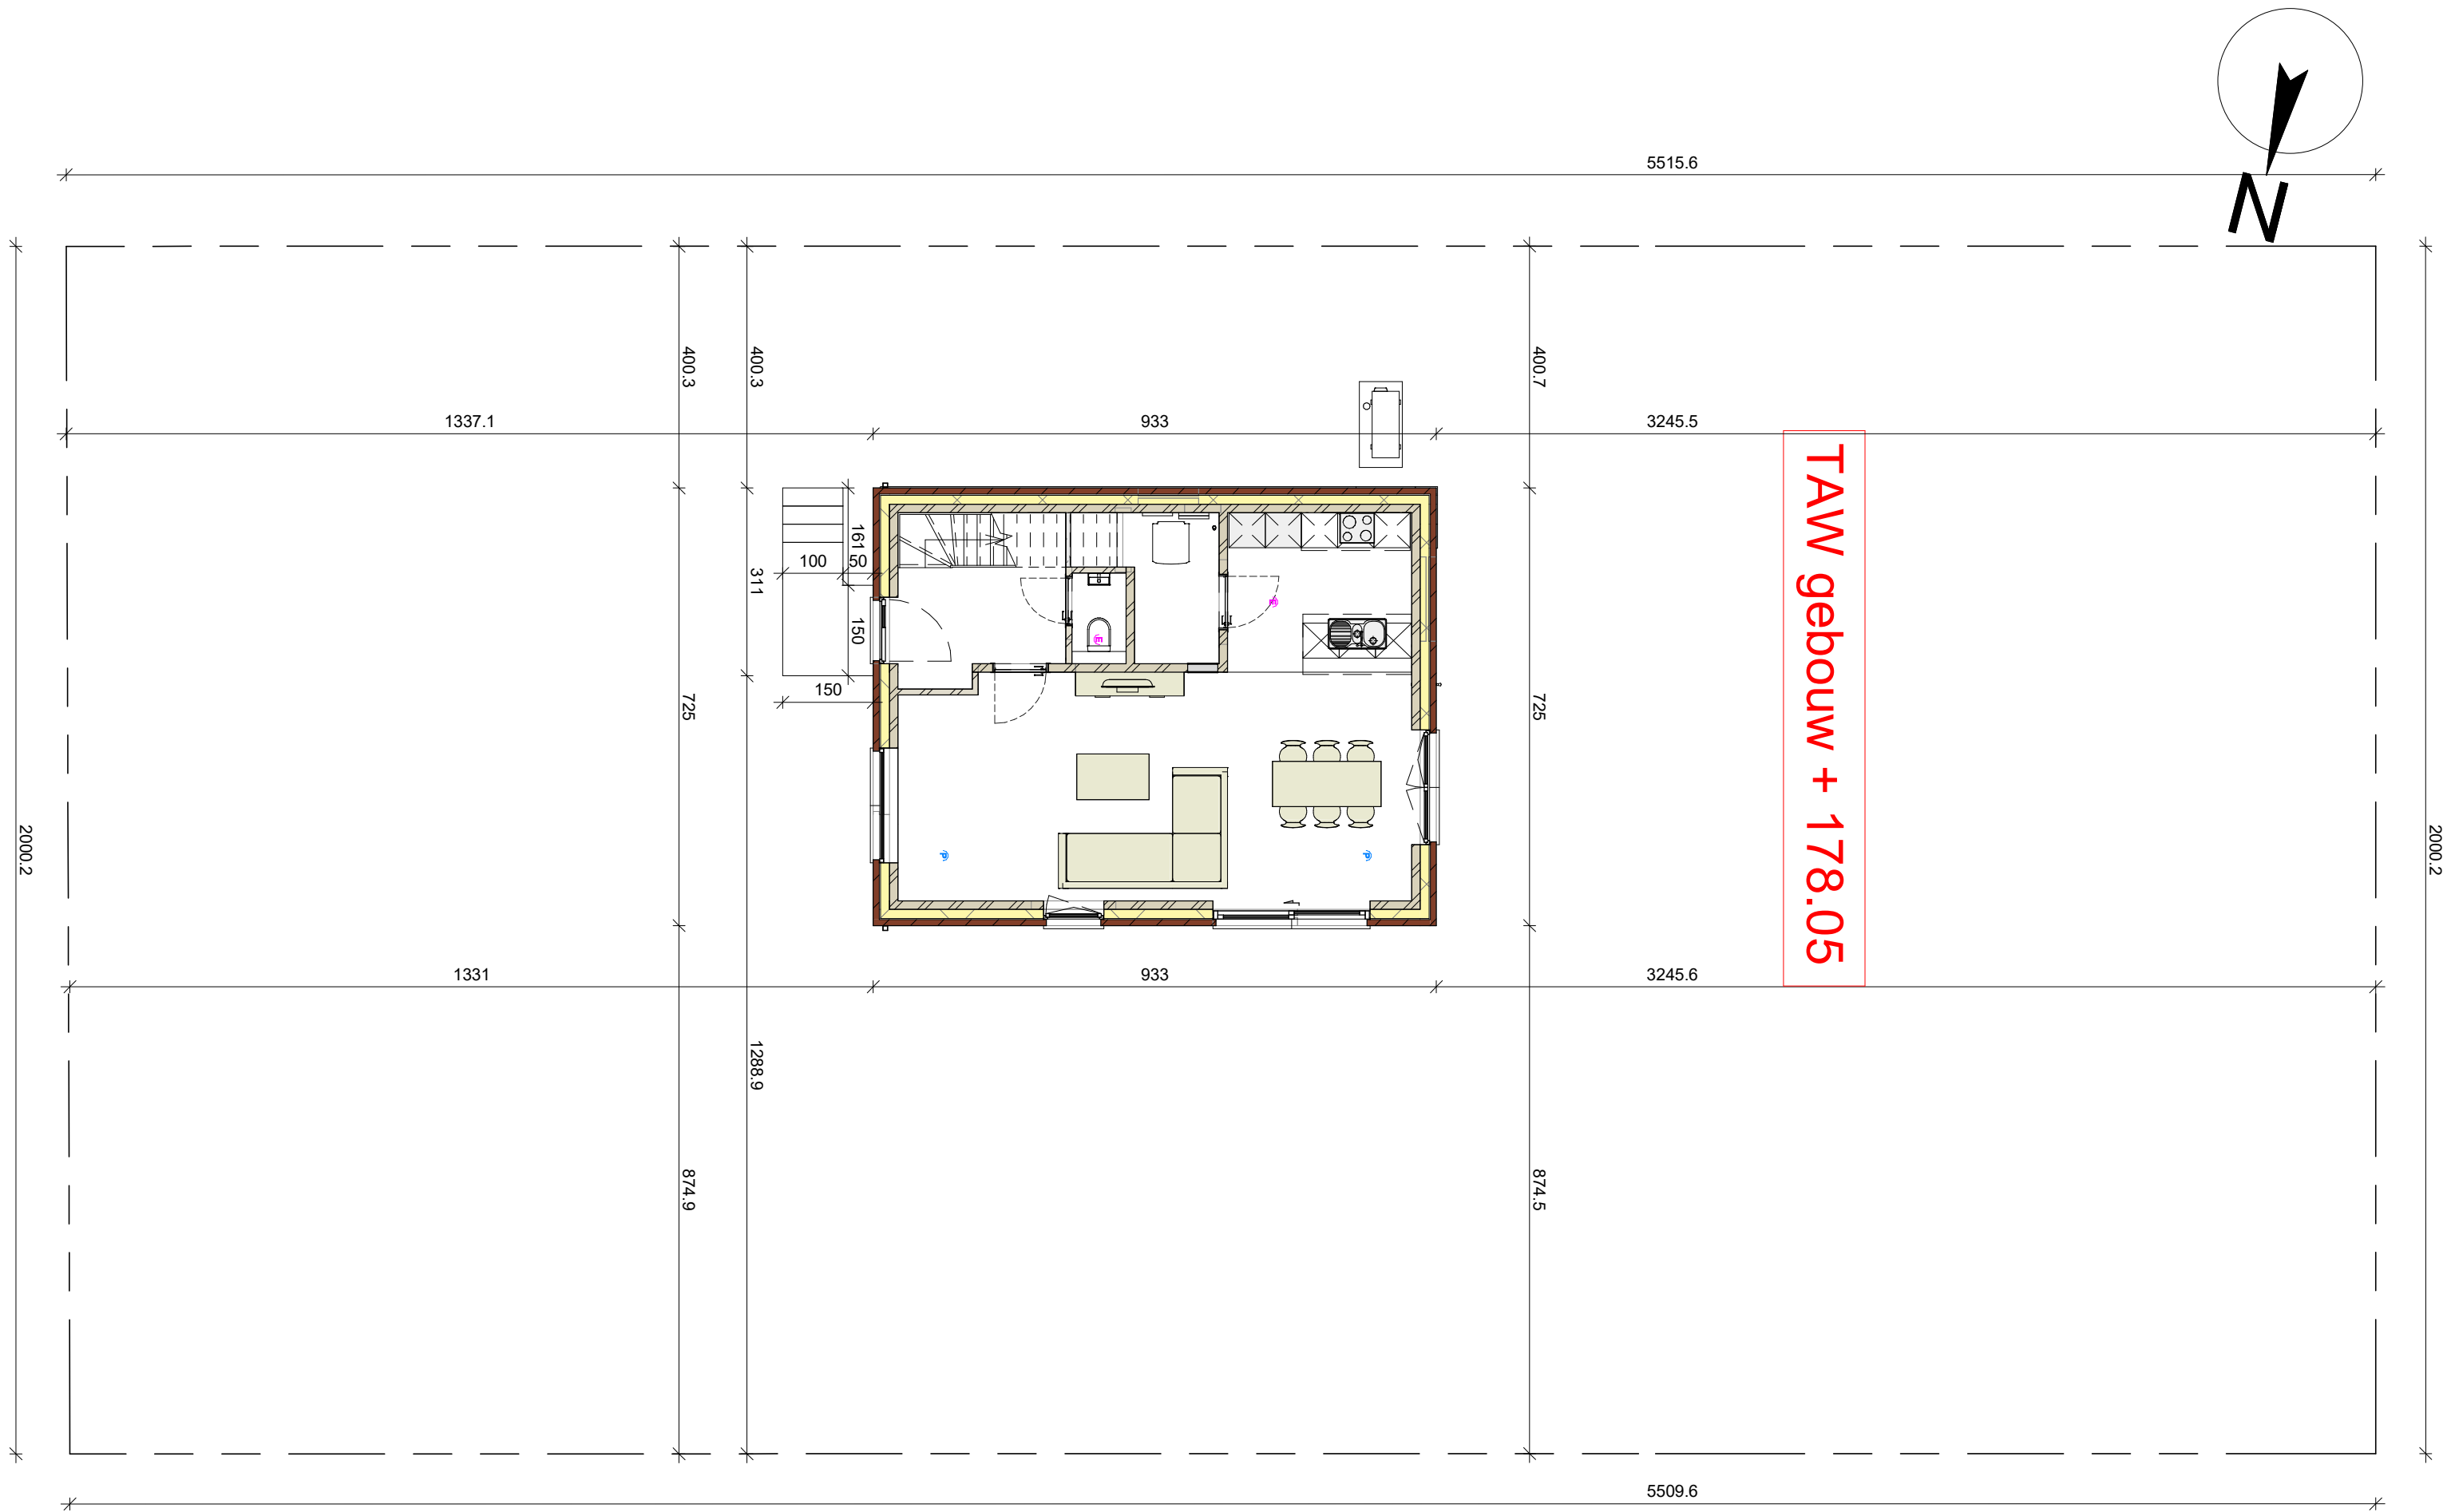


IMPLANTATION 1

Le cahier des charges prime sur les plans de vente et dessins. Ce dessin et les cotations y figurant sont indicatifs.
Tout mobilier et accessoire est illustratif.
Ces dessins ne constituent aucune obligation.

MAITRE D'OUVRAGE: Durabrik bouwbedrijven | DATE: 22/08/2024 | ECHELLE: 1 : 100
CHANTIER: Namur lot W005 | PLAN: TVB-06-0-REF
BIM-3009/V0768-01 Namur - Chaussée de Perwez/V0768W005.rvt



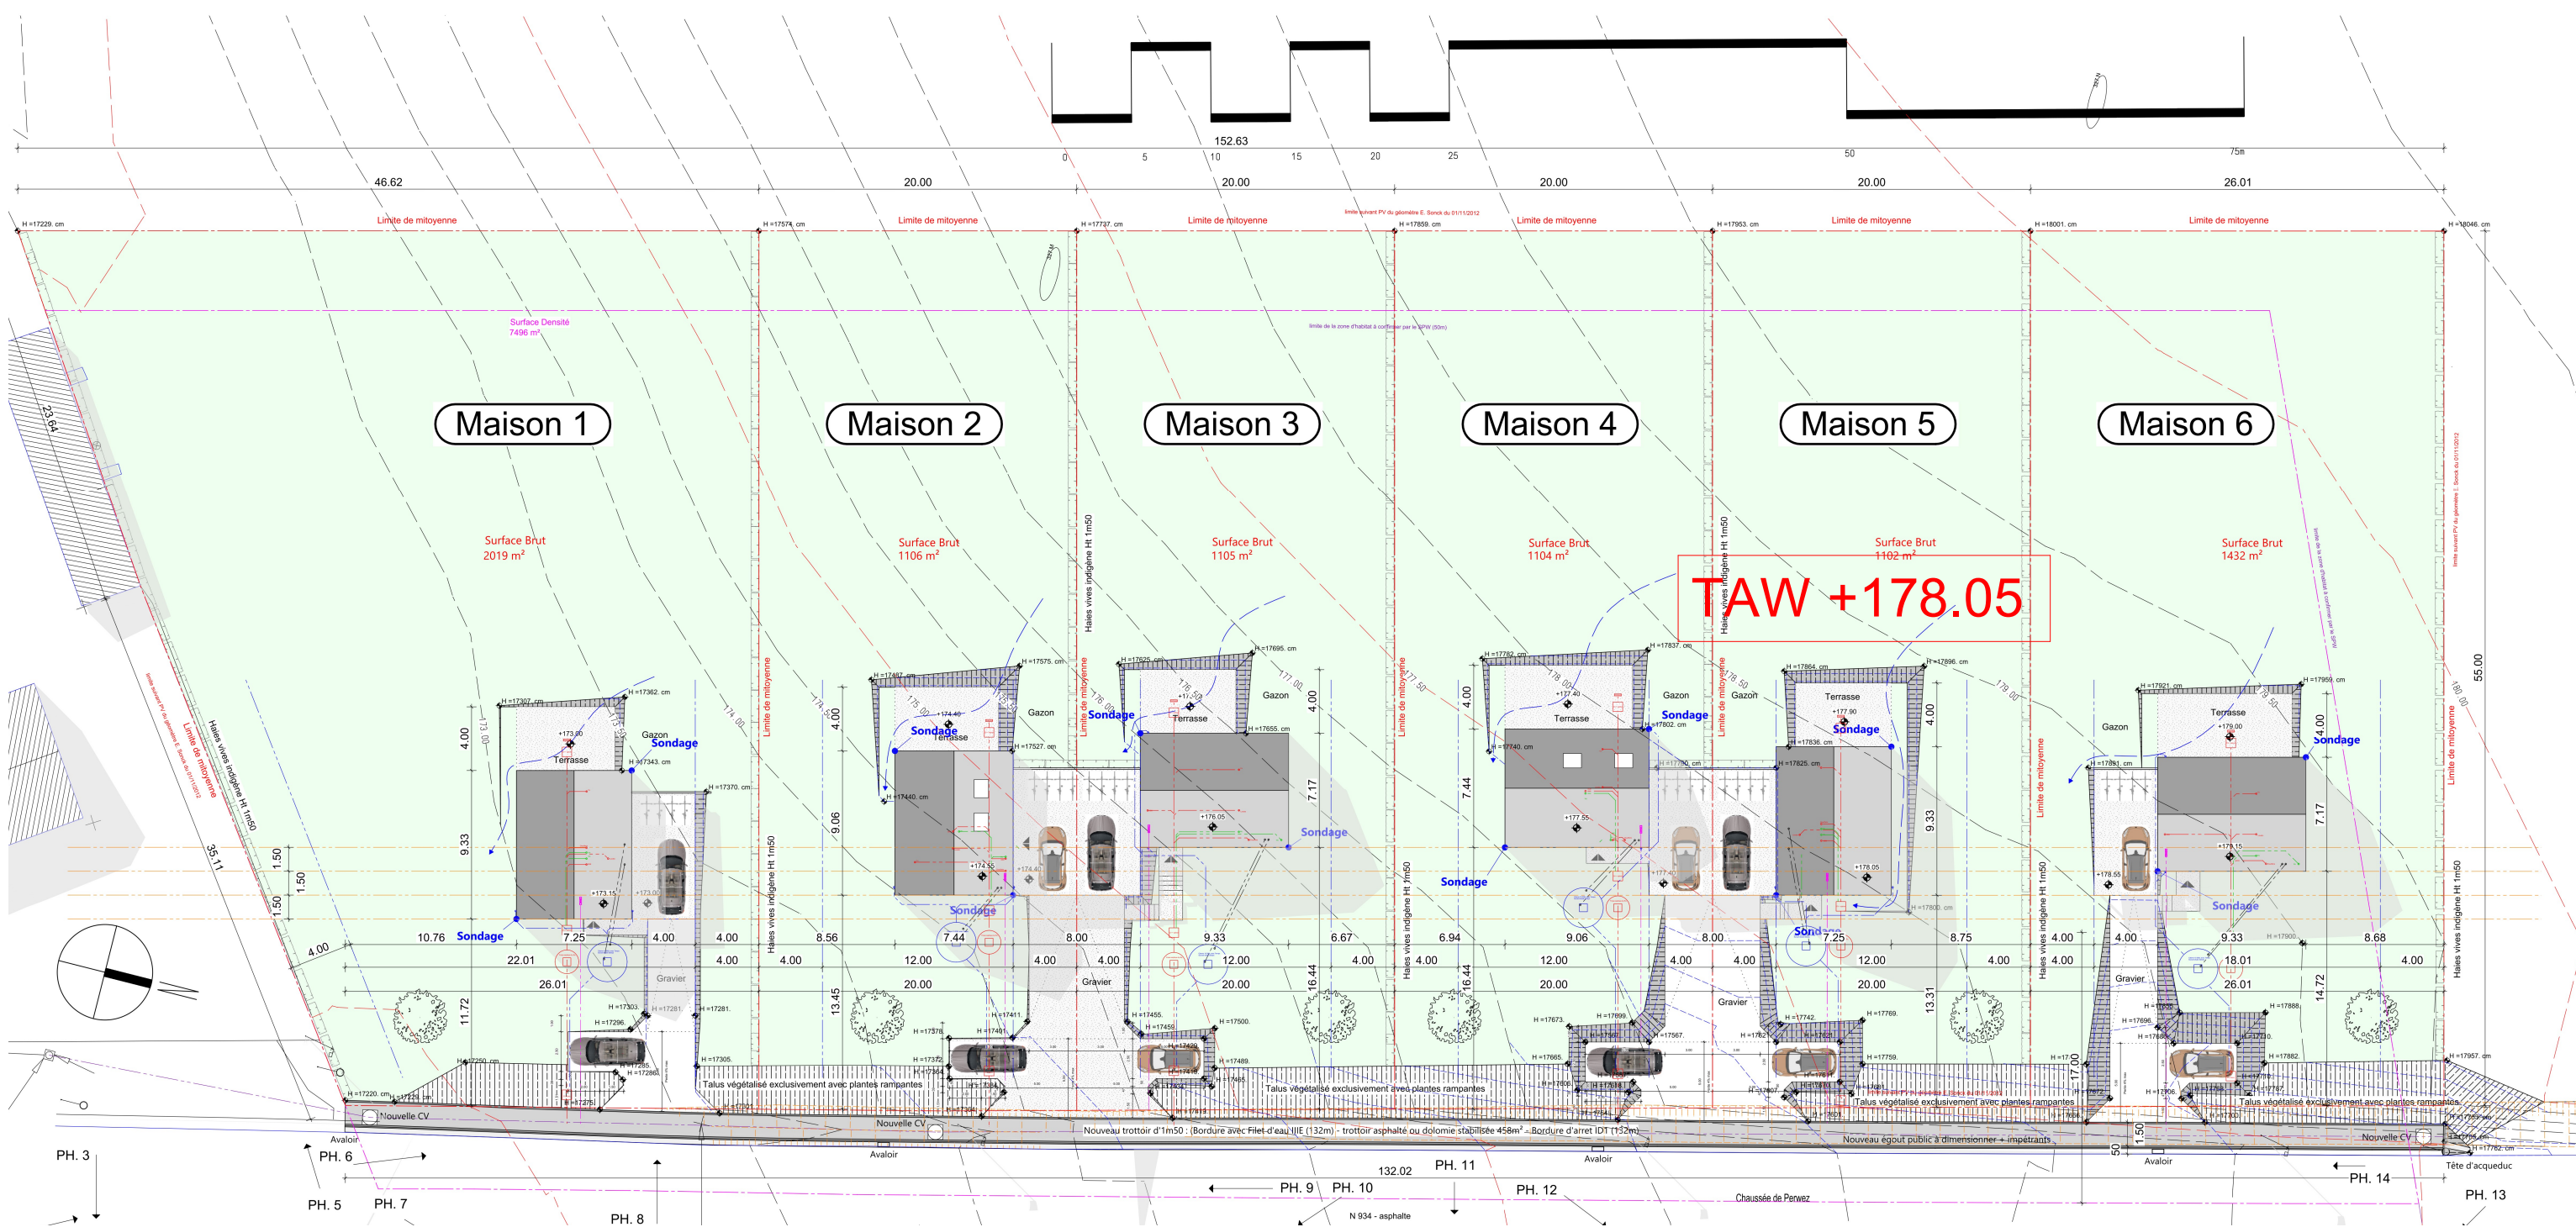

IMPLANTATION 2

Le cahier des charges prime sur les plans de vente et dessins. Ce dessin et les cotations y figurant sont indicatifs.
Tout mobilier et accessoire est illustratif.
Ces dessins ne constituent aucune obligation.

MAITRE D'OUVRAGE:
CHANTIER:

Durabrik bouwbedrijven
Namur lot W005


DATE:
PLAN:

22/08/2024
TVB_07_O_REF

1 : 200



BIM 300/V0768-01 Namur - Chaussée de Perwez/V0768W005.rvt

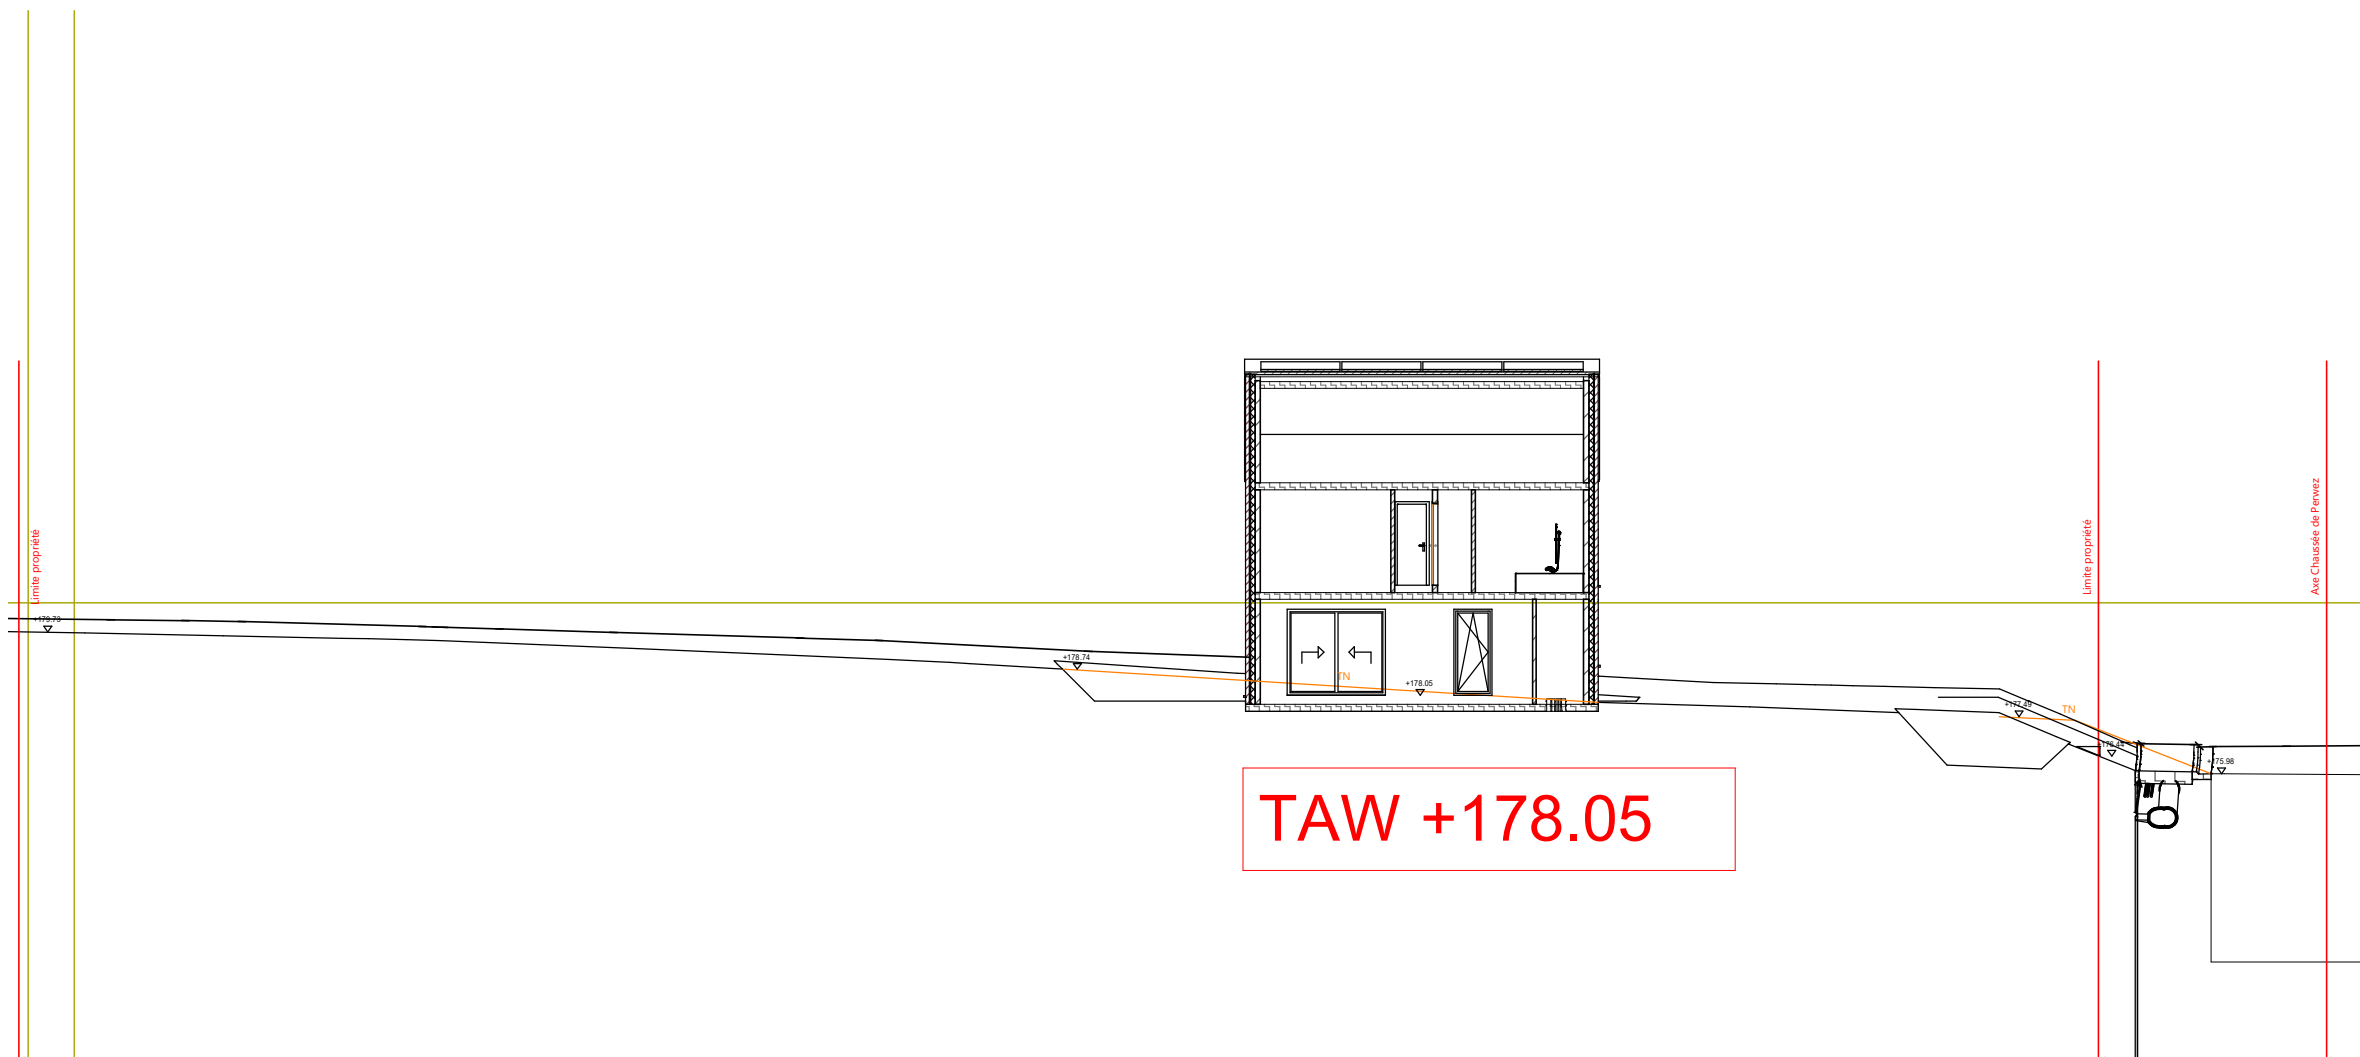

COUPE DU SITE GAUCHE

Le cahier des charges prime sur les plans de vente et dessins. Ce dessin et les cotations y figurant sont indicatifs.
Tout mobilier et accessoire est illustratif.
Ces dessins ne constituent aucune obligation.



1-Vue d'ensemble des fiches

cuisine		
Prise de courant	hotte aspirante	1
Prise de courant	Réfrigérateur	1
Prise de courant	four	1
Prise de courant	lave-vaisselle	1
Prise de courant	double	1
Prise de courant	simple	2

débarras 1		
Prise de courant	Pompe à citerne d'eau de pluie	1
Prise de courant	simple	1

hall d'entrée		
Base deurbel	sonnette d'entrée	1
Prise de courant	double (hydro)	1
Prise de courant	simple	1

séjour		
point de connexion	Câble télévision - prise et coax comp.	1
point de connexion	Câble internet - prise incl.	1
point de connexion	thermostat	1
Prise de courant	double	3
Prise de courant	simple	1

à l'extérieur		
Base deurbel	sonnette d'entrée	1
Prise de courant	simple (hydro)	1

buanderie 1		
point de connexion	Câble internet - prise incl. (extra)	1
Prise de courant	simple	1

chambre 1		
Prise de courant	double	2

chambre 2		
Prise de courant	double	2

chambre 3		
Prise de courant	double	2

hall de nuit +1		
Prise de courant	simple	1

SDB 1		
Prise de courant	double	1

grenier 1		
Prise de courant	simple	1

débarras 1		
point de connexion	pompe à chaleur à l'intérieur	1
point de connexion	Pompe à chaleur unité extérieure	1

buanderie 1		
prise de courant	sechoir	1
prise de courant	mal	1

à l'extérieur		
point de connexion	sonde extérieure	1

grenier 1		
prise de courant	unit ventilation	1

cuisine		
point de connexion	hob	1

2-Vue d'ensemble Commutateurs

cuisine		
Interrupteurs	double	2
Interrupteurs	simple	1

débarras 1		
Interrupteurs	simple	1

hall d'entrée		
Interrupteurs	double	2
Interrupteurs	simple	1

séjour		
Interrupteurs	double	3
Interrupteurs	simple	1

wc 1		
Interrupteurs	simple	1

buanderie 1		
Interrupteurs	simple	1

chambre 1		
Interrupteurs	simple	1

chambre 2		
Interrupteurs	simple	1

chambre 3		
Interrupteurs	simple	1

hall de nuit +1		
Interrupteurs	double	1
Interrupteurs	simple	1

SDB 1		
Interrupteurs	simple	2

wc 2		
Interrupteurs	simple	1

3-Vue d'ensemble Points lumineux

escalier		
Point d'éclairage		1

à l'extérieur		
Point d'éclairage		2

cuisine		
Point d'éclairage		1

débarras 1		
Point d'éclairage		1

hall d'entrée		
Point d'éclairage		1

séjour		
Point d'éclairage		2

wc 1		
Point d'éclairage		1

SDB 1		
Point d'éclairage		1

buanderie 1		
Point d'éclairage		1

chambre 1		
Point d'éclairage		1

chambre 2		
Point d'éclairage		1

chambre 3		
Point d'éclairage		1

hall de nuit +1		
Point d'éclairage		1

SDB 1		
Point d'éclairage		1

wc 2		
Point d'éclairage		1

grenier 1		
Point d'éclairage		1

ELECTRICITE

Le cahier des charges prime sur les plans de vente et dessins. Ce dessin et les cotations y figurant sont indicatifs. Tout mobilier et accessoire est illustratif. Ces dessins ne constituent aucune obligation.

