

CHANTIER




V0768W006
Durabrik bouwbedrijven
Saint Marc- Chaussee de Perwez lot 6
Namur

GESTIONNAIRE



RKS

TVP - 01	TITRE
TVP - 02	FACADES ET COUPE
TVP - 03	REZ-DE-CHAUSSEE
TVP - 04	ETAGE
TVP - 05	GRENIER / PLAN DES TOITS
TVP - 06	IMPLANTATION 1
TVP - 07	IMPLANTATION 2
TVP - 10	COUPE DU SITE GAUCHE



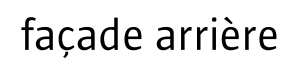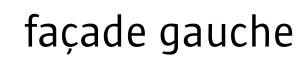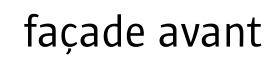


durabrik

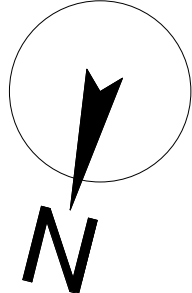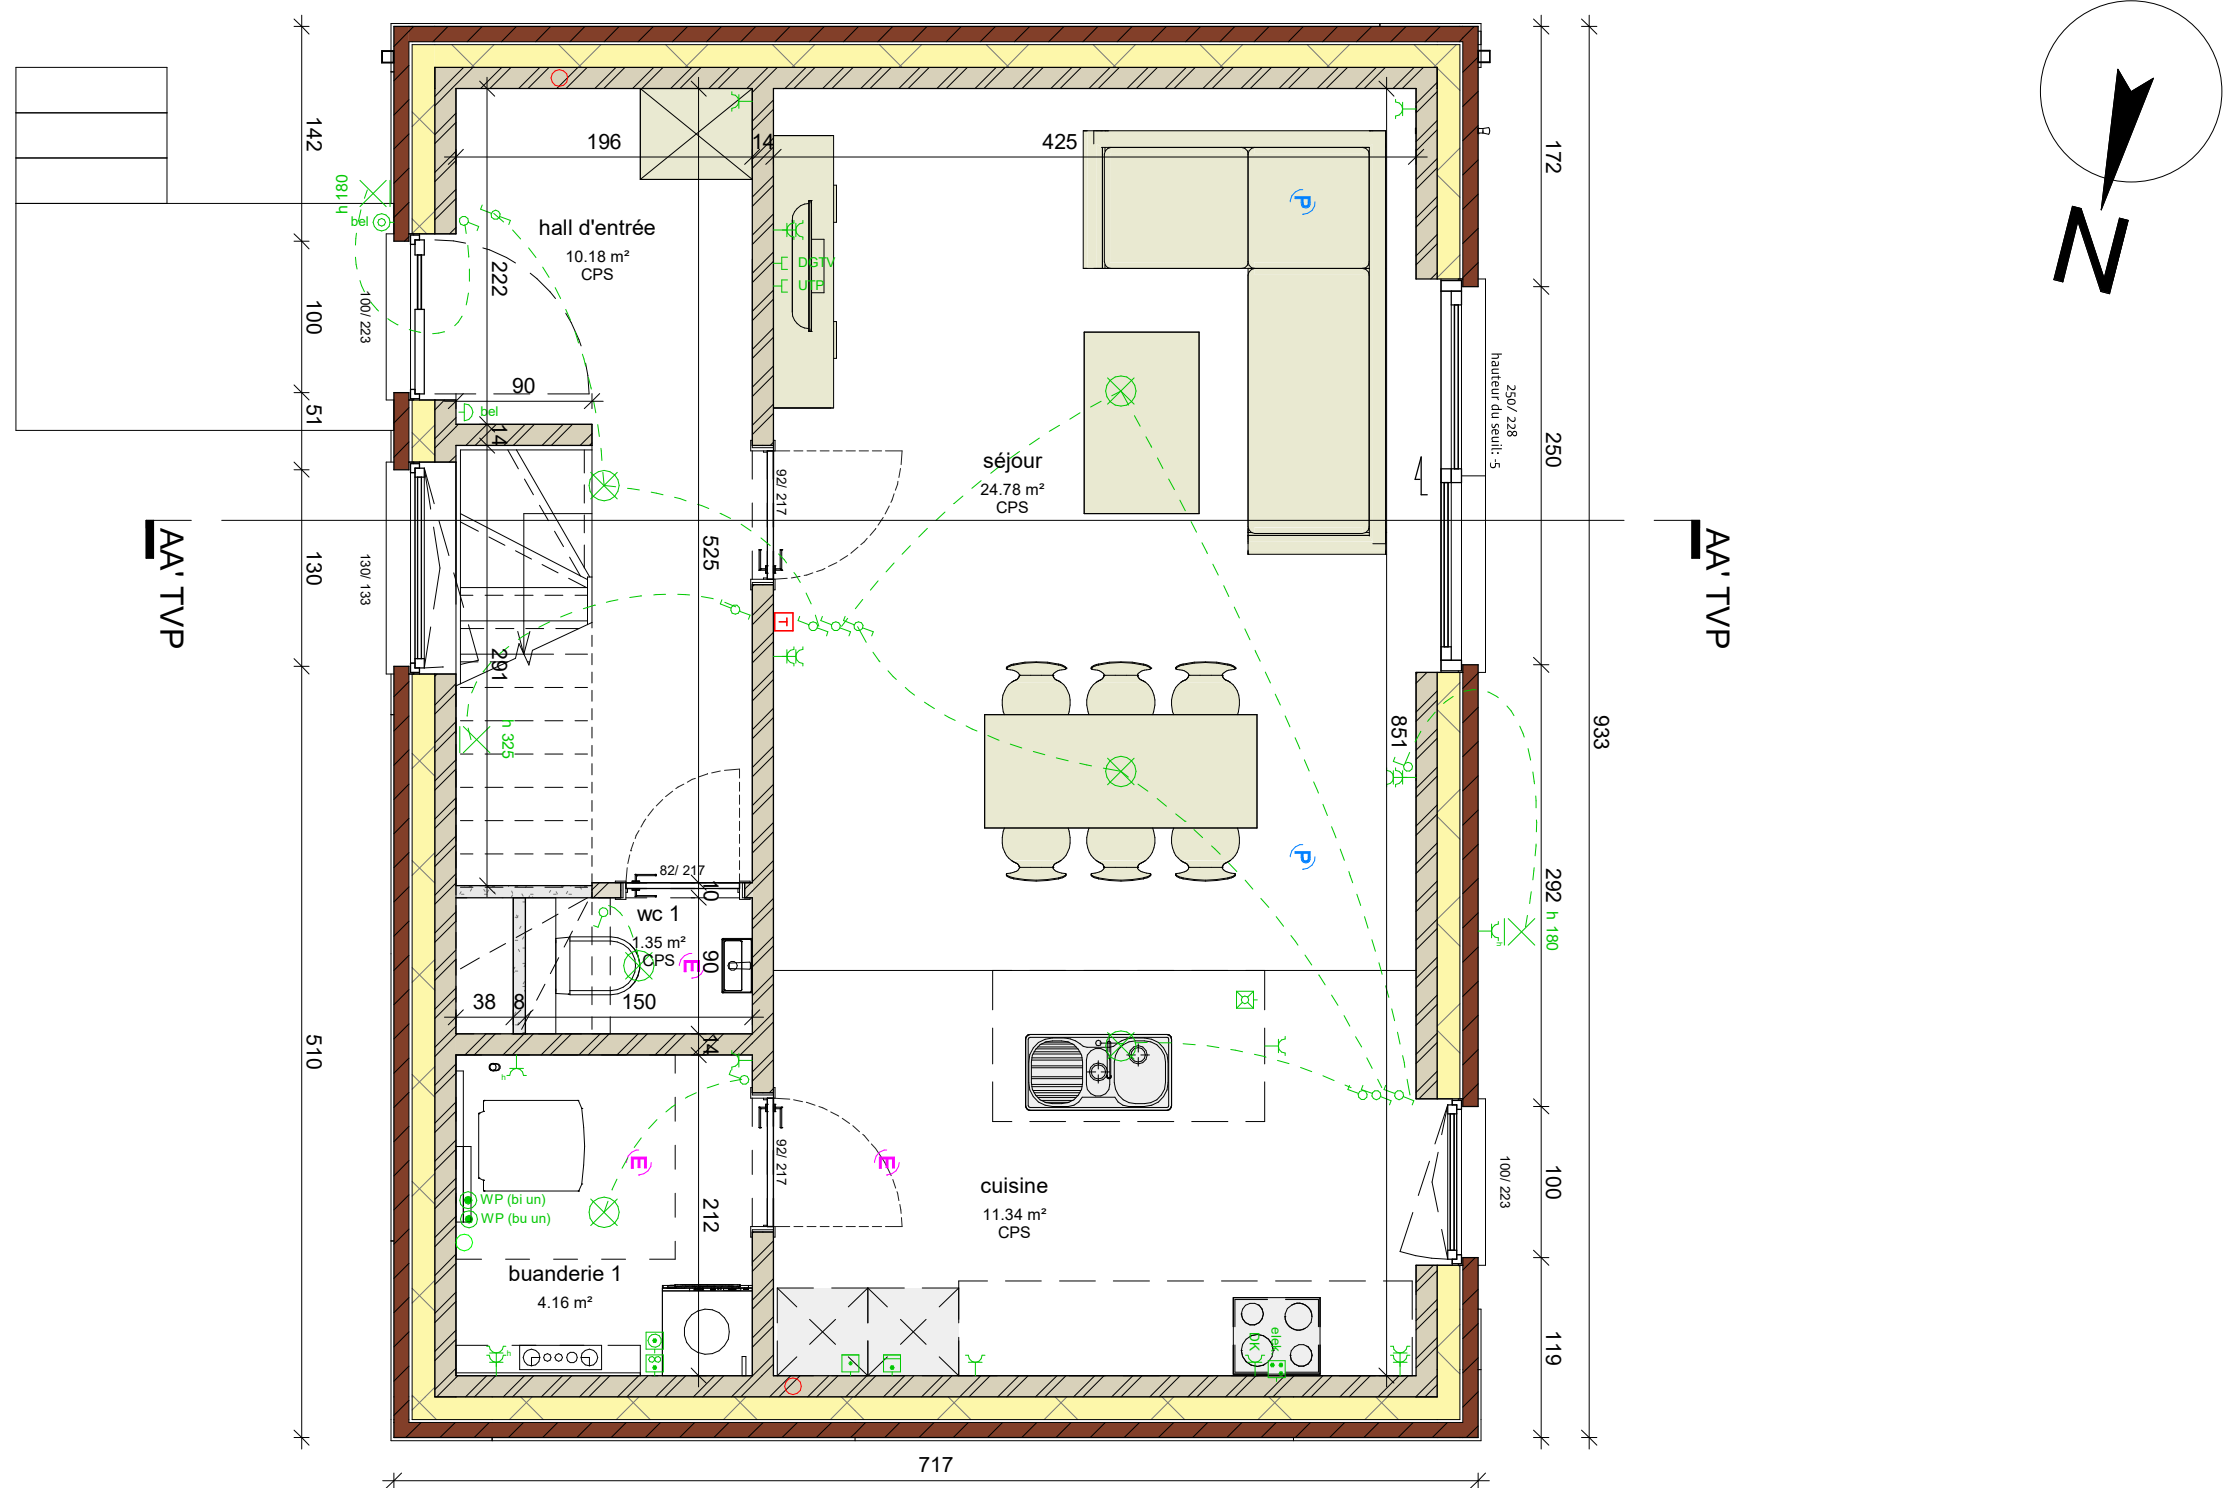

REZ-DE-CHAUSSEE

Le cahier des charges prime sur les plans de vente et dessins. Ce dessin et les cotations y figurant sont indicatifs.
Tout mobilier et accessoire est illustratif.
Ces dessins ne constituent aucune obligation.

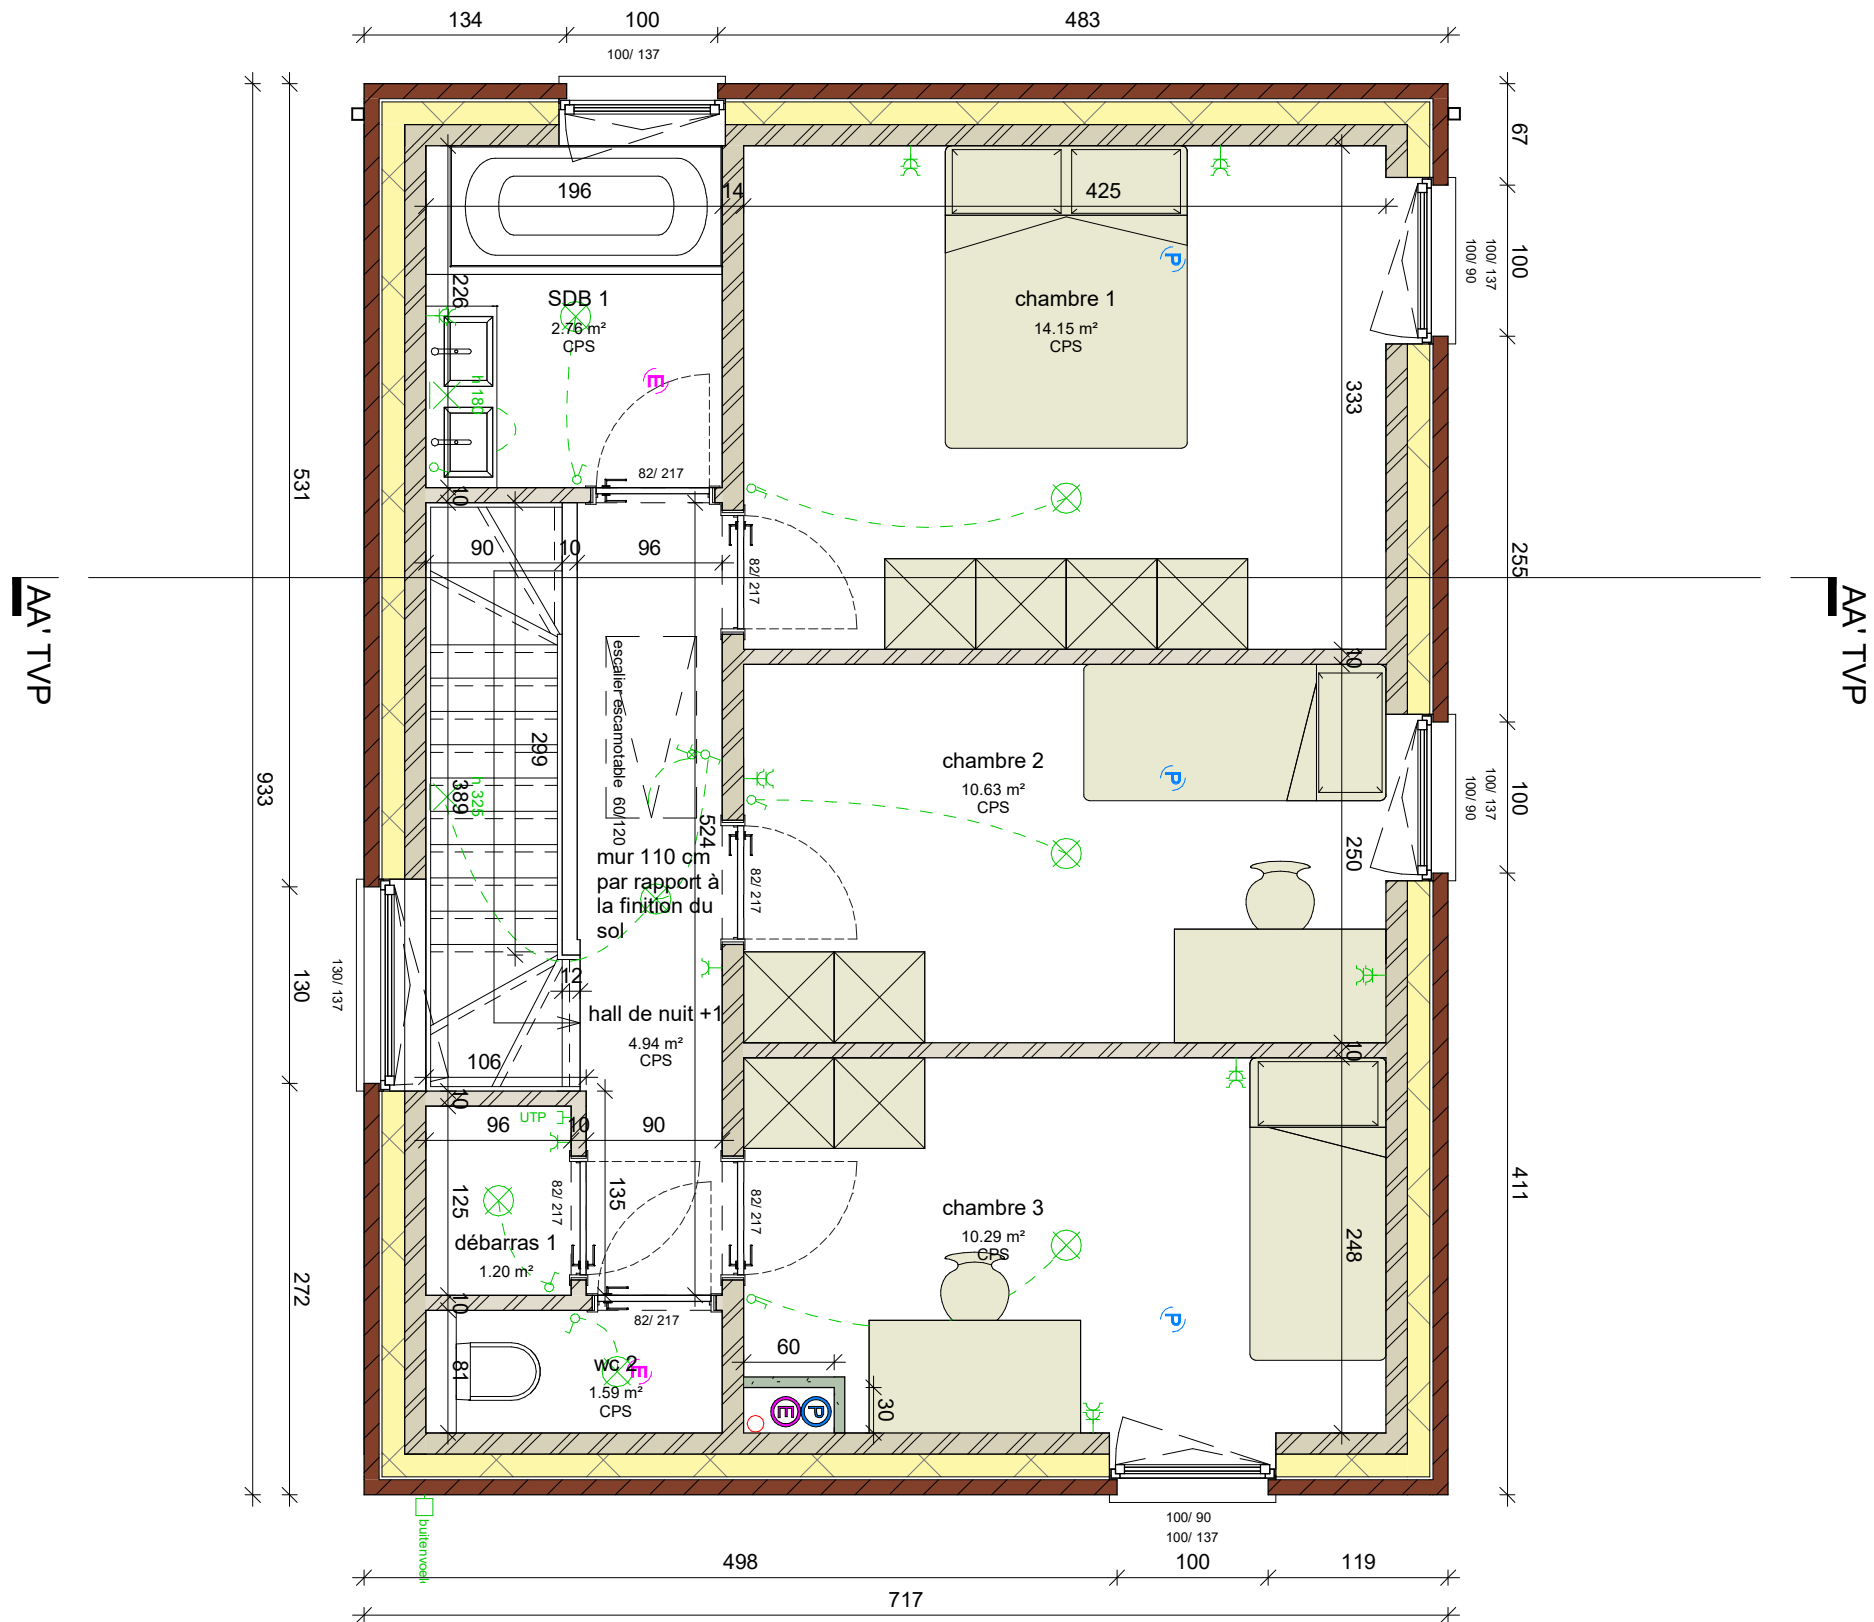

ETAGE


Le cahier des charges prime sur les plans de vente et dessins. Ce dessin et les cotations y figurant sont indicatifs.
Tout mobilier et accessoire est illustratif.
Ces dessins ne constituent aucune obligation.

MAITRE D'OUVRAGE: Durabrik bouwbedrijven
CHANTIER: 100/ 90 Namur lot W006

DATE: 22/08/2024
PLAN: TVP - 04
ECHELLE: O. REF.

1 : 50
BIM 360://V0768-01 Namur -
Chaussée de
Perwez/V0768W006.rvt



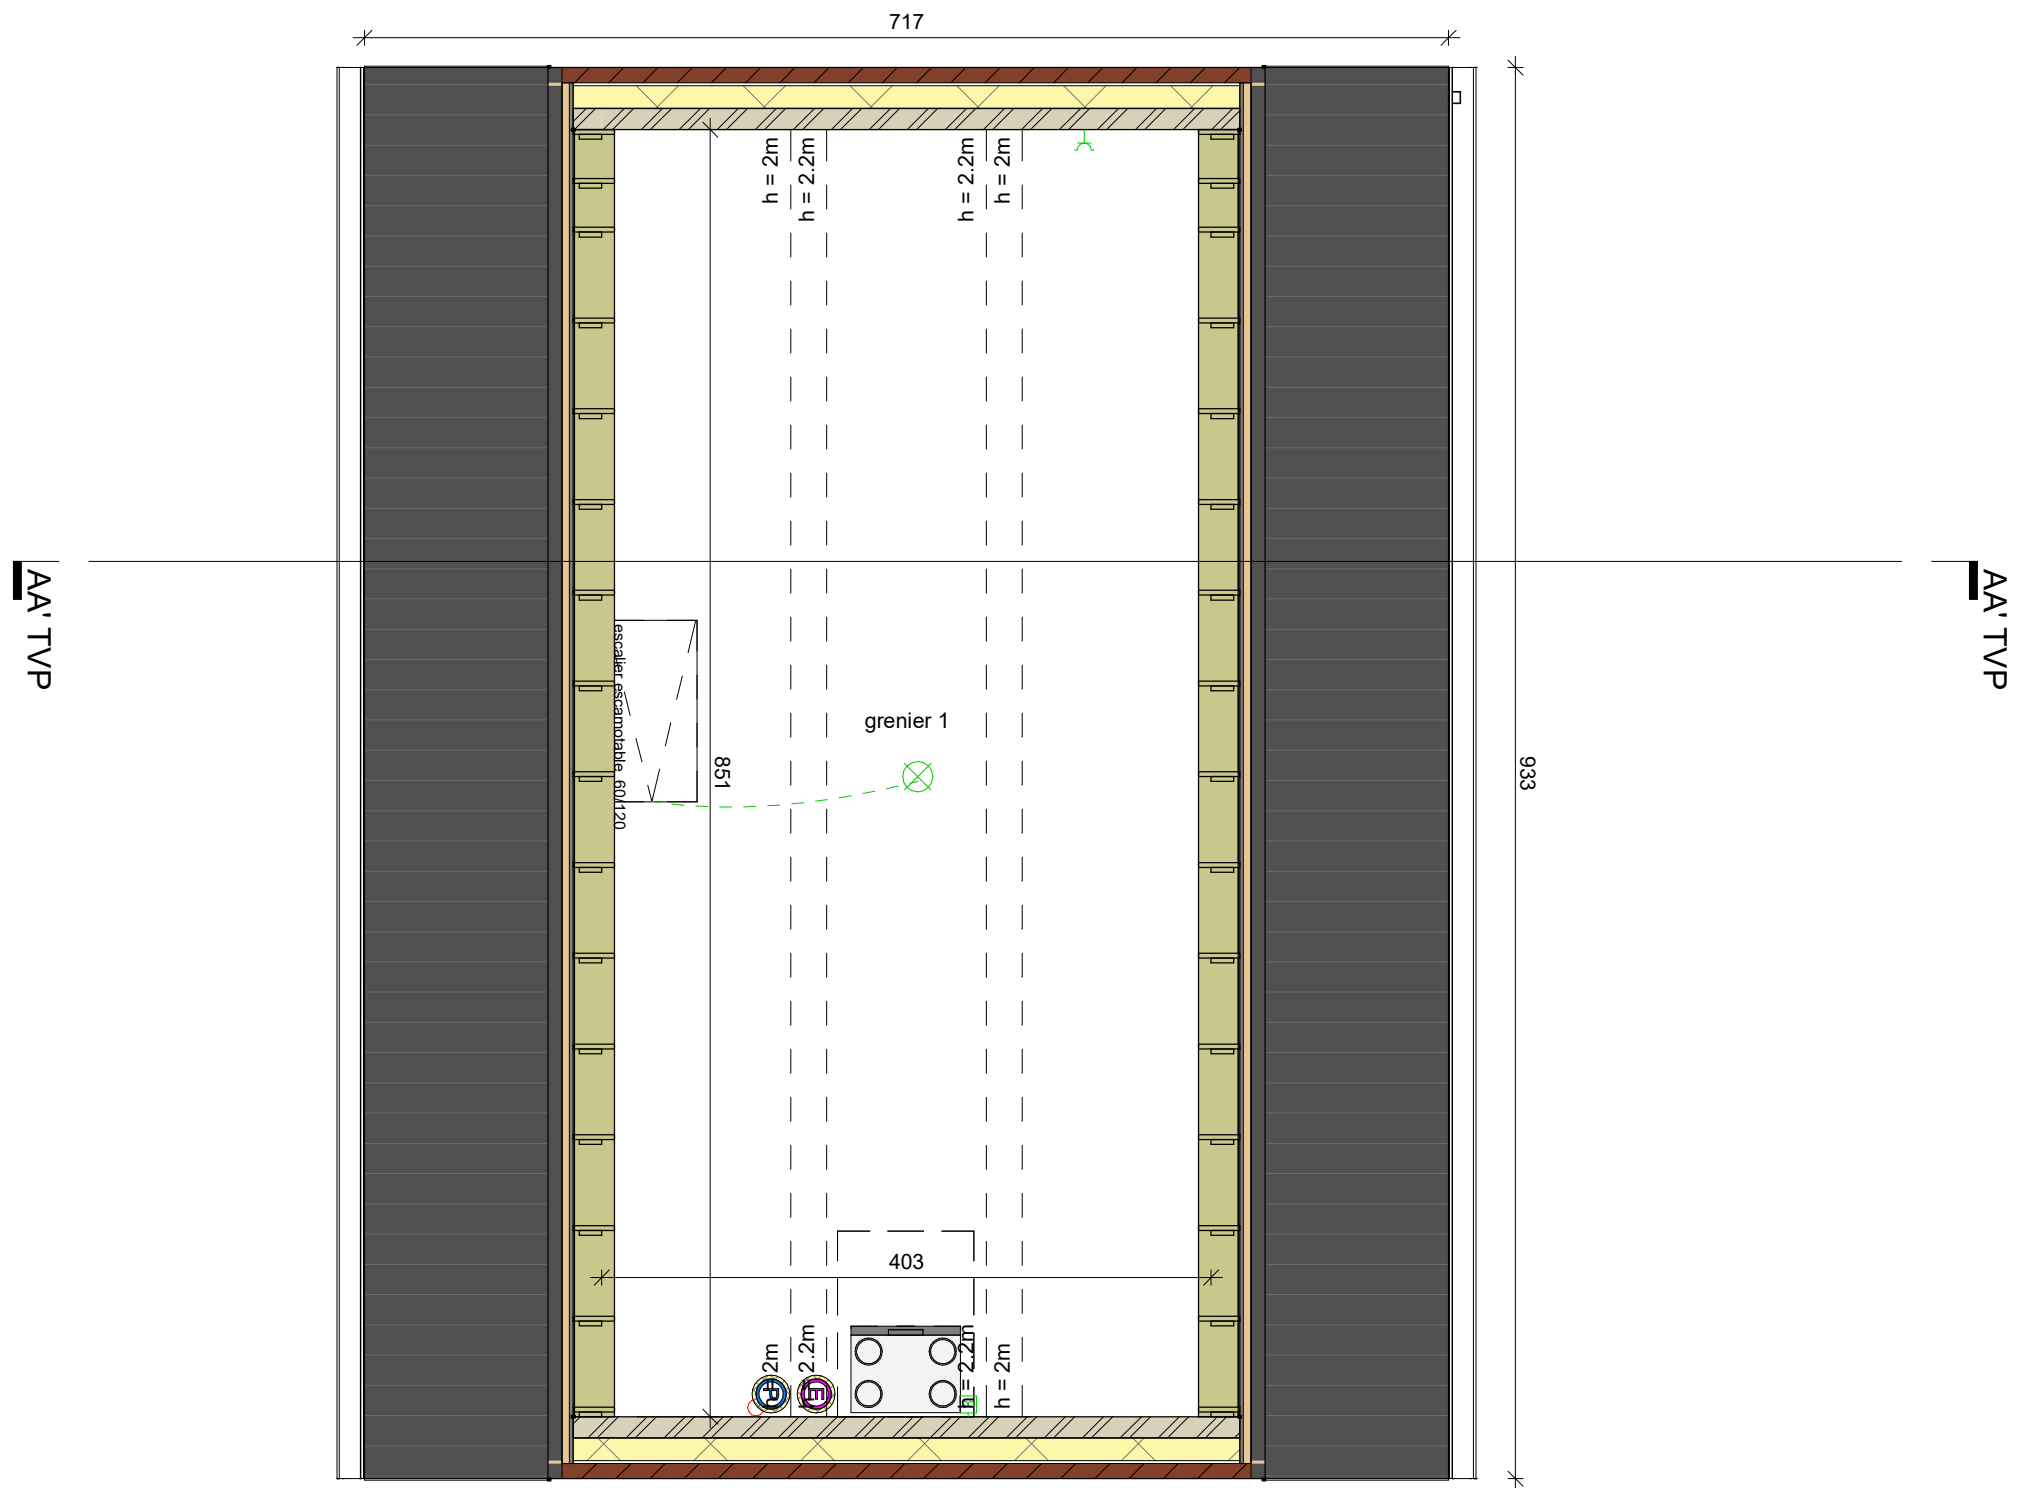

GRENIER / PLAN DES TOITS

Le cahier des charges prime sur les plans de vente et dessins. Ce dessin et les cotations y figurant sont indicatifs.
Tout mobilier et accessoire est illustratif.
Ces dessins ne constituent aucune obligation.

MAITRE D'OUVRAGE:
CHANTIER:

Durabrik bouwbedrijven
Namur lot W006


DATE: 22/08/2024
PLAN: TVP - 05

ECHELLE:
O. REF.

1 : 50


BIM 360://V0768-01 Namur -
Chaussée de
Perwez/V0768W006.rvt



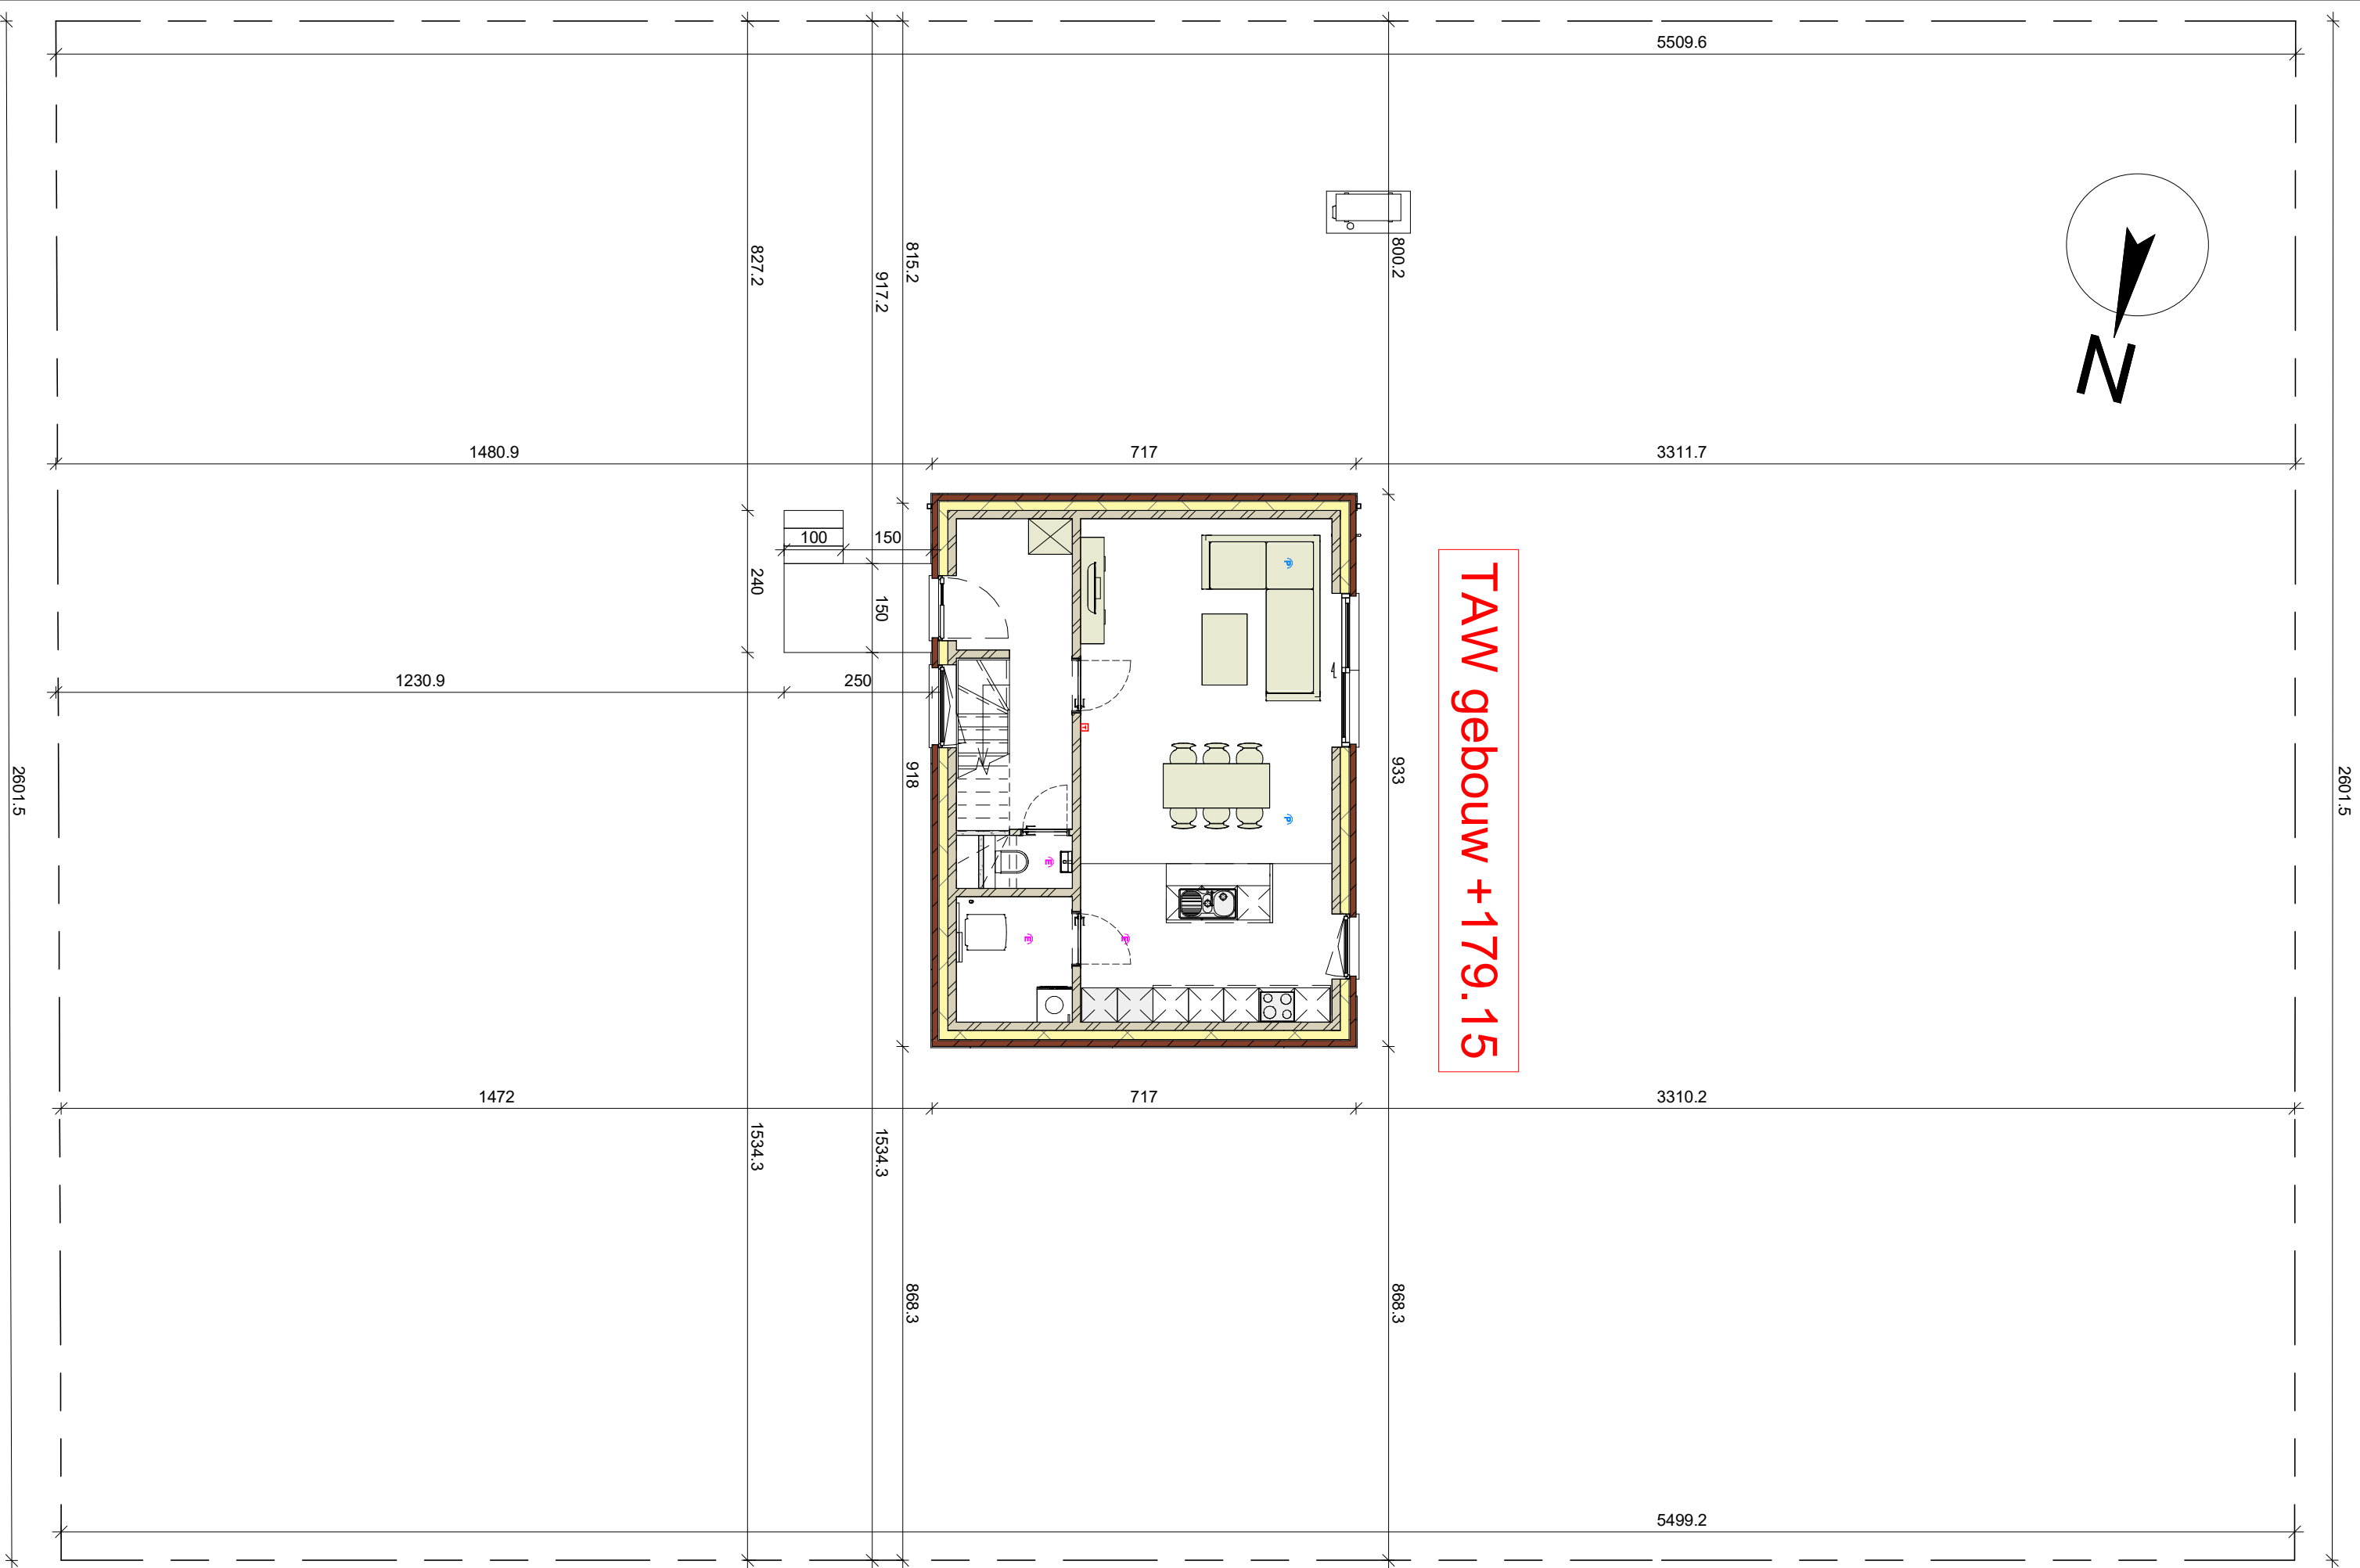

IMPLANTATION 1

Le cahier des charges prime sur les plans de vente et dessins. Ce dessin et les cotations y figurant sont indicatifs.
Tout mobilier et accessoire est illustratif.
Ces dessins ne constituent aucune obligation.

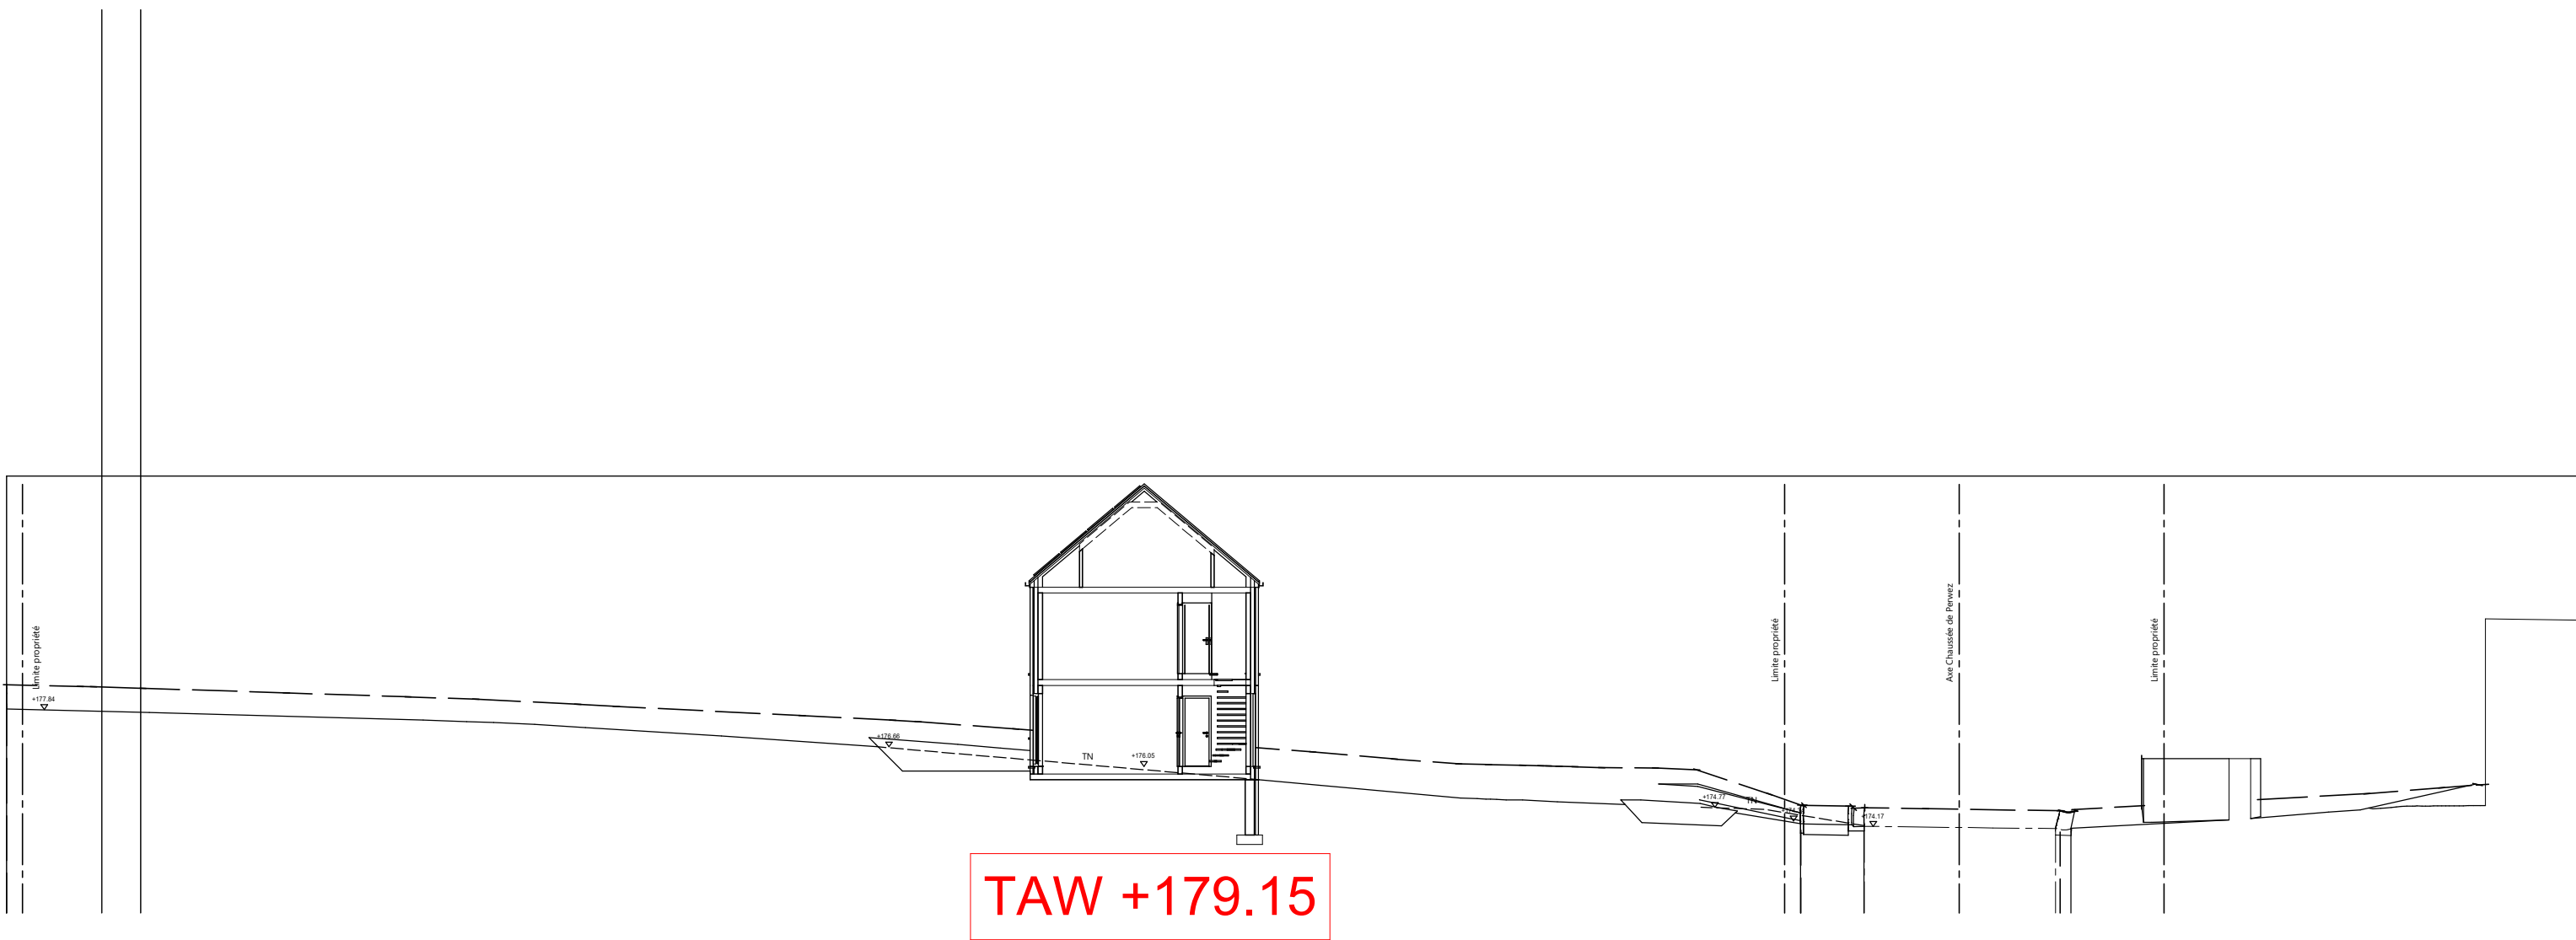

COUPE DU SITE GAUCHE

Le cahier des charges prime sur les plans de vente et dessins. Ce dessin et les cotations y figurant sont indicatifs.
Tout mobilier et accessoire est illustratif.
Ces dessins ne constituent aucune obligation.

MAITRE D'OUVRAGE:	Durabrik bouwbedrijven	DATE:	22/08/2024	ECHELLE:	1 : 200
CHANTIER:	Namur lot W006	PLAN:	TVP - 10	O. REF.	

BIM 360://V0768-01 Namur - Chaussée de Perwez/V0768W006.rvt



1-Vue d'ensemble des fiches

buanderie 1		
Prise de courant	double (hydro)	1
Prise de courant	Pompe à citerne d'eau de pluie	1
Prise de courant	simple	1

cuisine		
Prise de courant	hotte aspirante	1
Prise de courant	Réfrigérateur	1
Prise de courant	four	1
Prise de courant	lave-vaisselle	1
Prise de courant	double	1
Prise de courant	simple	2

hall d'entrée		
Base deurbel	sonnette d'entrée	1
Prise de courant	simple	1

séjour		
point de connexion	Câble télévision - prise et coax comp.	1
point de connexion	Câble internet - prise incl.	1
Prise de courant	double	3
Prise de courant	simple	1

à l'extérieur		
Base deurbel	sonnette d'entrée	1
Prise de courant	simple (hydro)	1

chambre 1		
Prise de courant	double	2

chambre 2		
Prise de courant	double	2

chambre 3		
Prise de courant	double	2

débarras 1		
point de connexion	Câble internet - prise incl. (extra)	1
Prise de courant	simple	1

hall de nuit +1		
Prise de courant	simple	1

SDB 1		
Prise de courant	double	1

grenier 1		
Prise de courant	simple	1

buanderie 1		
prise de courant	mal	1
prise de courant	sechoir	1
point de connexion	pompe à chaleur à l'intérieur	1
point de connexion	Pompe à chaleur unité extérieure	1

séjour		
point de connexion	thermostat	1

à l'extérieur		
point de connexion	sonde extérieure	1

grenier 1		
prise de courant	unit ventilation	1

cuisine		
point de connexion	hob	1

2-Vue d'ensemble Commutateurs

buanderie 1		
Interrupteurs	simple	1

cuisine		
Interrupteurs	double	2
Interrupteurs	simple	1

hall d'entrée		
Interrupteurs	double	2
Interrupteurs	simple	1

séjour		
Interrupteurs	double	3
Interrupteurs	simple	1

wc 1		
Interrupteurs	simple	1

chambre 1		
Interrupteurs	simple	1

chambre 2		
Interrupteurs	simple	1

chambre 3		
Interrupteurs	simple	1

débarras 1		
Interrupteurs	simple	1

hall de nuit +1		
Interrupteurs	double	1
Interrupteurs	simple	1

SDB 1		
Interrupteurs	simple	2

wc 2		
Interrupteurs	simple	1

3-Vue d'ensemble Points lumineux

escalier		
Point d'éclairage		1

à l'extérieur		
Point d'éclairage		2

buanderie 1		
Point d'éclairage		1

cuisine		
Point d'éclairage		1

hall d'entrée		
Point d'éclairage		1

séjour		
Point d'éclairage		2

wc 1		
Point d'éclairage		1

SDB 1		
Point d'éclairage		1

chambre 1		
Point d'éclairage		1

chambre 2		
Point d'éclairage		1

chambre 3		
Point d'éclairage		1

débarras 1		
Point d'éclairage		1

hall de nuit +1		
Point d'éclairage		1

SDB 1		
Point d'éclairage		1

wc 2		
Point d'éclairage		1

grenier 1		
Point d'éclairage		1

ELECTRICITE

Le cahier des charges prime sur les plans de vente et dessins. Ce dessin et les cotations y figurant sont indicatifs. Tout mobilier et accessoire est illustratif. Ces dessins ne constituent aucune obligation.