



310 Bd Lambermont  
1030 Bruxelles  
Tel : 02/242.80.61  
secretariat@jazy.be

## Domaine de l'Horizon

### A2.2 - Résidence Les Champs du Soleil - Chaussée de Wavre 158 – 1360 Perwez






310 Bd Lambermont  
1030 Bruxelles  
Tel : 02/242.80.61  
secretariat@jazy.be

## Domaine de l'Horizon

### A2.2 - Résidence Les Champs du Soleil - Chaussée de Wavre 158 – 1360 Perwez

Situation

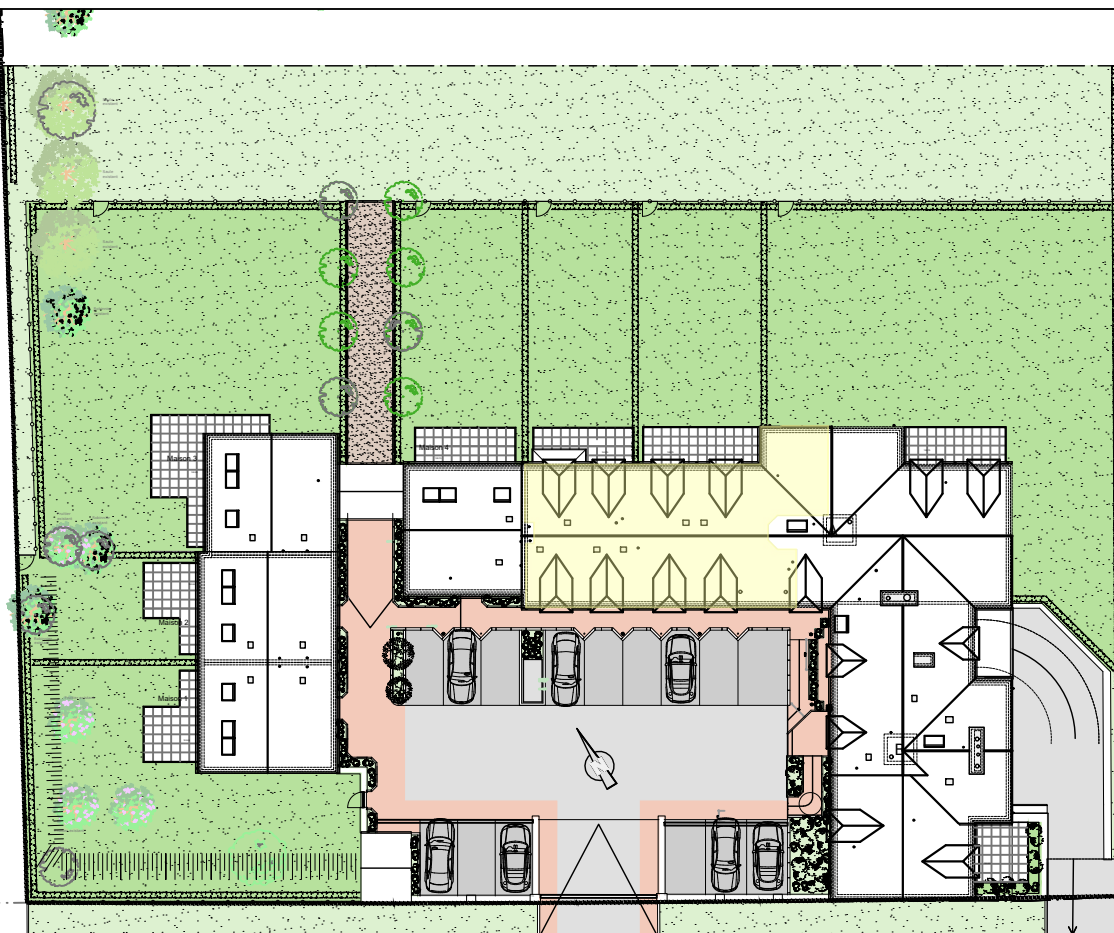

Chaussée de Wavre



Façade avant




Façade arrière



310 Bd Lambermont  
1030 Bruxelles  
Tel : 02/242.80.61  
secretariat@jazy.be

## Domaine de l'Horizon

### A2.2 - Résidence Les Champs du Soleil - Chaussée de Wavre 158 - 1360 Perwez

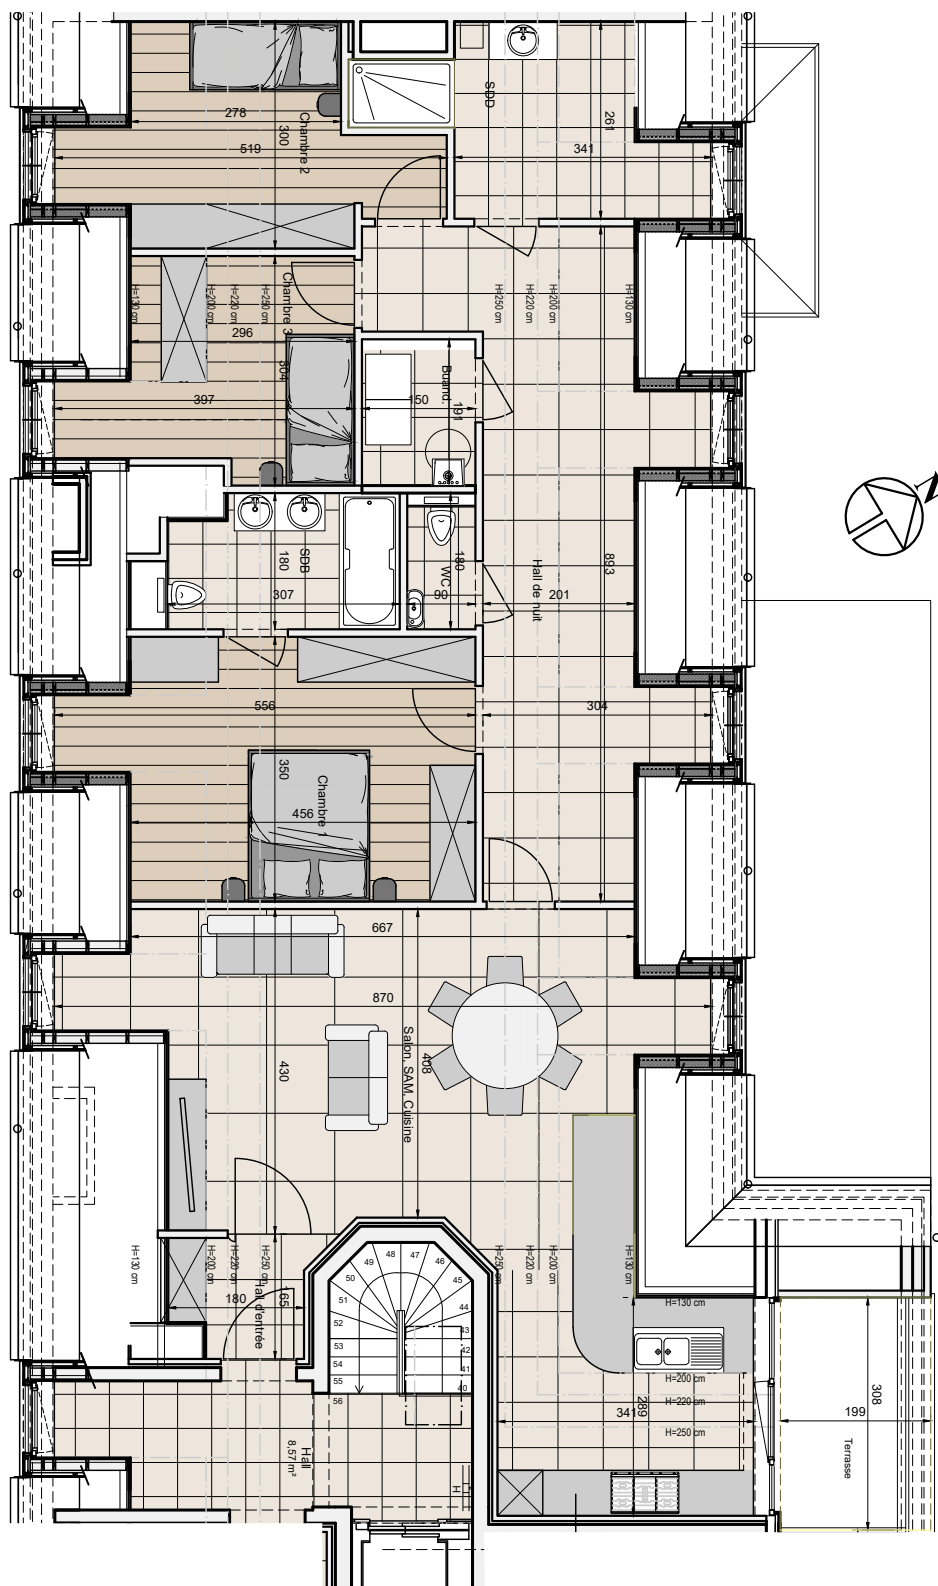

Document non contractuel - mobilier à titre indicatif - toutes les données, cotations & chiffres indiqués sur les plans sont approximatifs - le cahier des charges de vente prime sur les plans

Code de mesurage:  
- Nu extérieur des murs de façades  
- Axe des murs mitoyens  
- Gaines techniques mesurées axe murs  
- Surface comptabilisée à partir d'une hauteur libre de 1,3m

Echelle

1/100

Date

28.01.2025

**SURFACE DE VENTE : 142 m² - 3 chambres**  
**TERRASSE : 6.12 m²**