



310 Bd Lambermont  
1030 Bruxelles  
Tel : 02/242.80.61  
secretariat@jazy.be

## Domaine de l'Horizon

### B2.1 - Résidence Le Champ d'Or - Chaussée de Wavre 156 – 1360 Perwez






310 Bd Lambermont  
1030 Bruxelles  
Tel : 02/242.80.61  
secretariat@jazy.be


## Domaine de l'Horizon

### B2.1 - Résidence Le Champ d'Or - Chaussée de Wavre 156 - 1360 Perwez


#### Situation

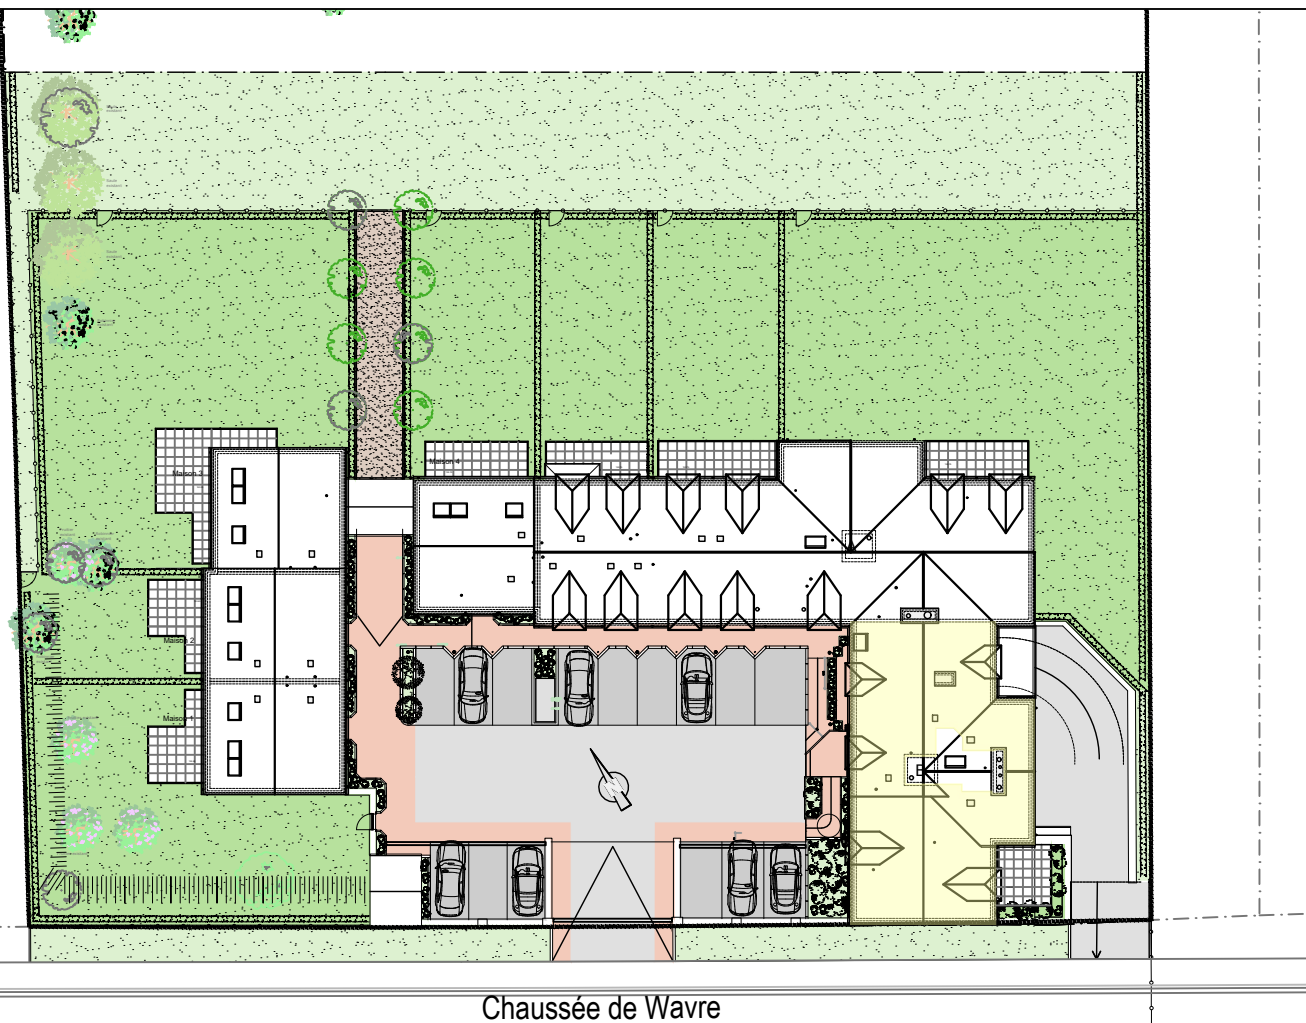

Façade avant

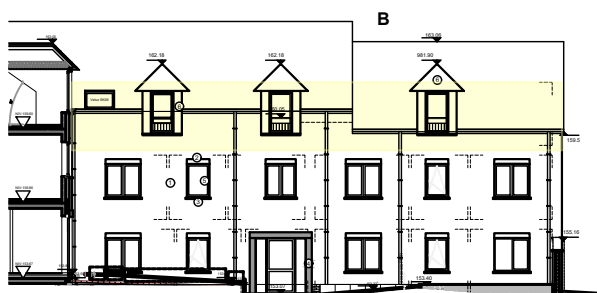

Pignon

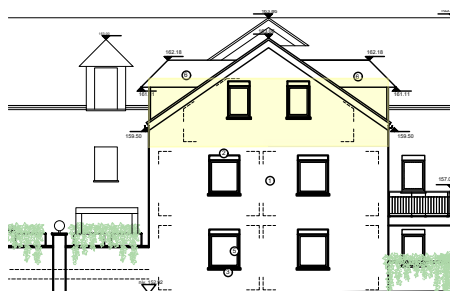

Façade arrière






310 Bd Lambermont  
1030 Bruxelles  
Tel : 02/242.80.61  
secretariat@jazy.be

## Domaine de l'Horizon

### B2.1 - Résidence Le Champ d'Or - Chaussée de Wavre 156 - 1360 Perwez

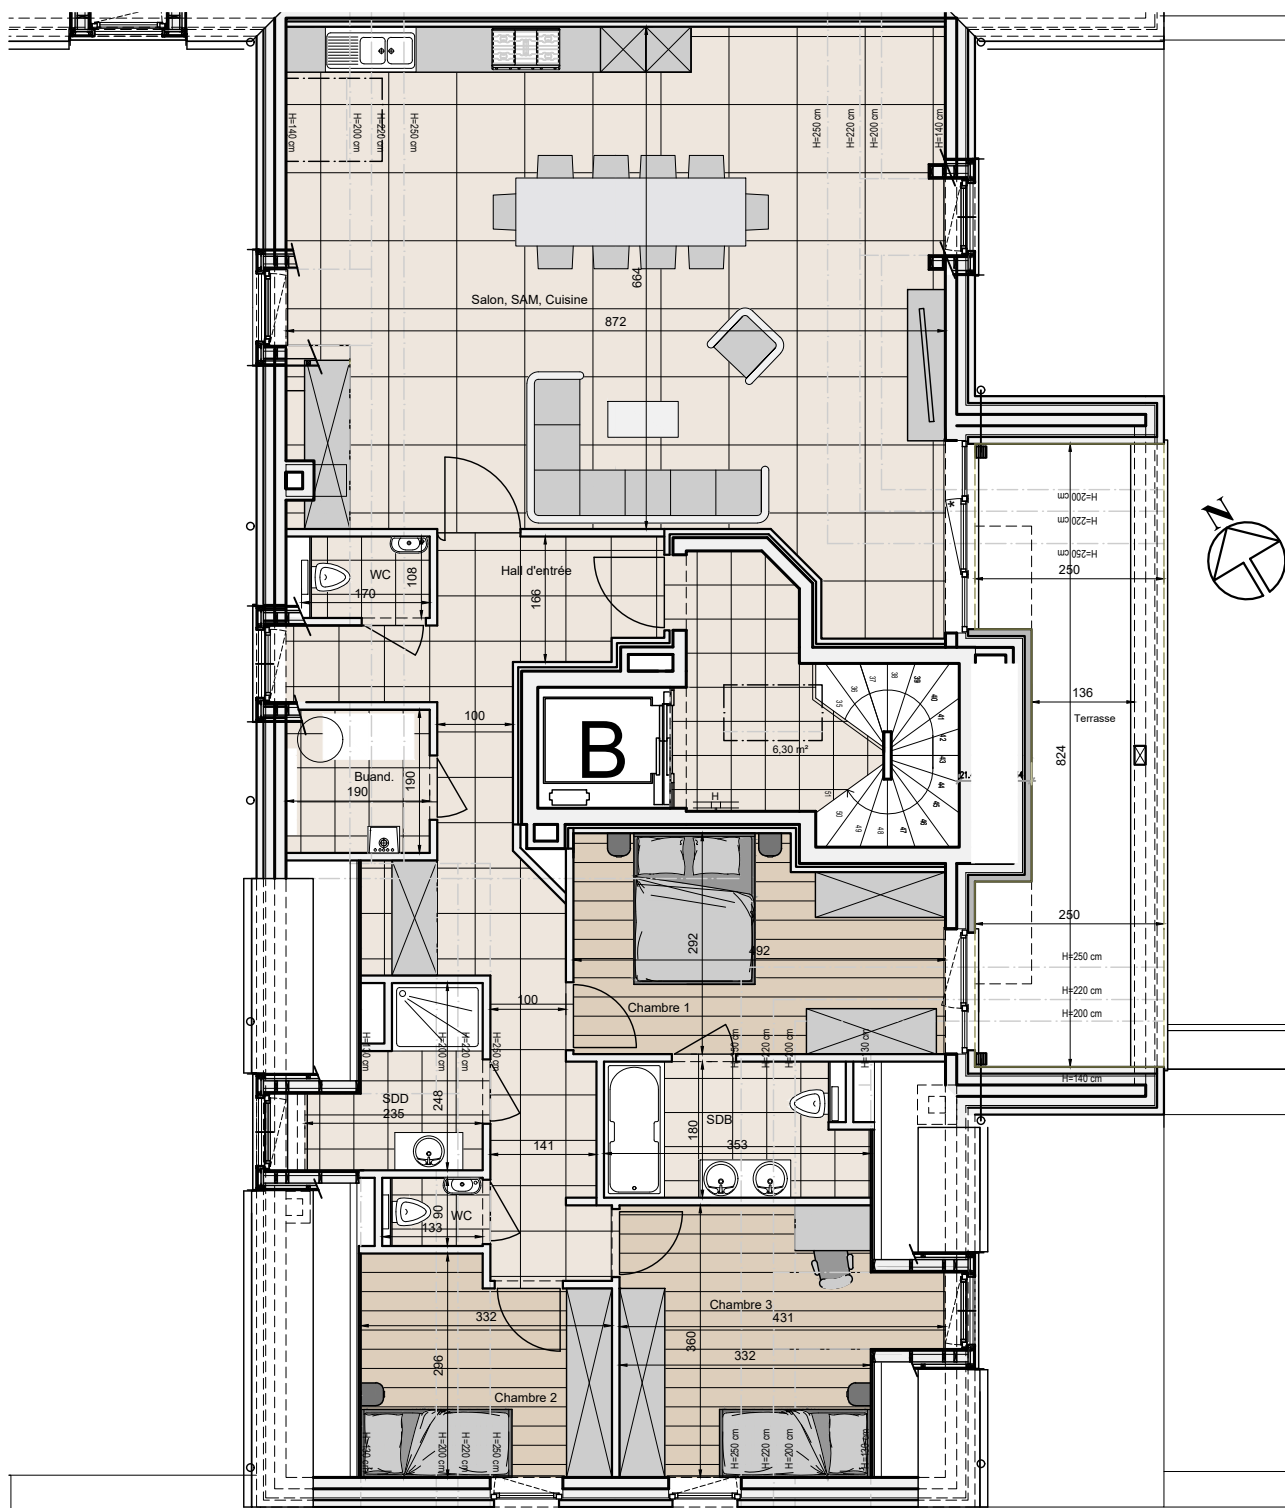

Document non contractuel - mobilier à titre indicatif - toutes les données, cotations & chiffres indiqués sur les plans sont approximatifs - le cahier des charges de vente prime sur les plans

Code de mesurage:  
- Nu extérieur des murs de façades  
- Axe des murs mitoyens  
- Gaines techniques mesurées axe murs  
- Surface comptabilisée à partir d'une hauteur libre de 1,3m

Echelle

1/100

Date

29.01.2025

SURFACE DE VENTE : 152 m<sup>2</sup> - 3 chambres  
TERRASSE : 18.1 m<sup>2</sup>